


Схема расположения границ публичного сервитута

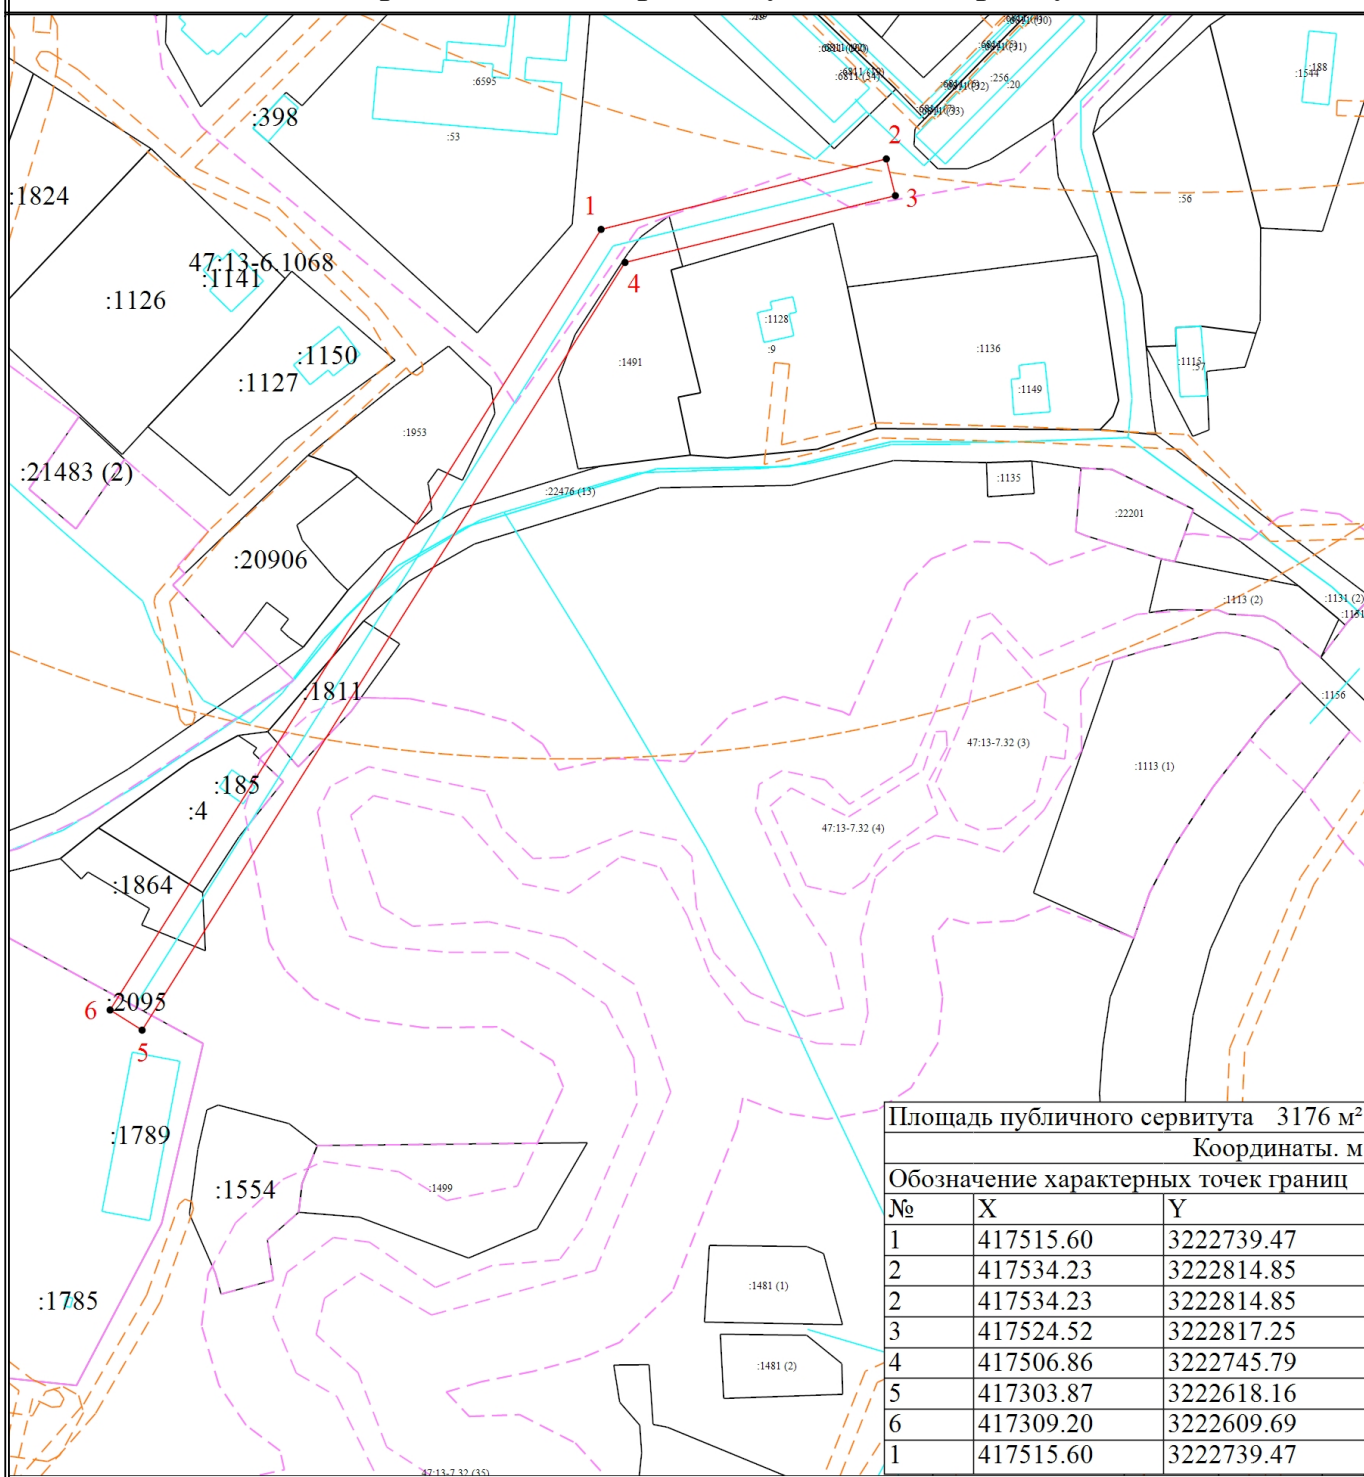

Масштаб 1:2000

Условные обозначения

- | | | | |
|---|---------------------------------------|---|---|
|  | - Граница публичного сервитута | • | - Характерная точка границы, сведения о которой позволяют однозначно определить ее положение на местности |
| 1 | - Обозначение новой характерной точки |  | - Часть границы, сведения ЕГРН о которой позволяют однозначно определить ее положение на местности |
|  | - Граница здания, сооружения |  | - Граница кадастрового квартала |
|  | - Граница населенного пункта |  | - Граница территориальной зоны |
|  | - Граница зоны с особыми условиями | :1136 | - Кадастровый номер объекта недвижимости |
| 47:13:0810001 | - Номер кадастрового квартала | | |