

Схема расположения земельного участка или земельных участков на кадастровом плане территории


МСК-47, зона 3

Условный номер земельного участка: :ЗУ1

Площадь земельного участка: 2242 кв.м

Описание характерных точек

№	X	Y
1	435014.81	3264648.76
2	434992.14	3264665.60
3	434975.13	3264676.46
4	434958.30	3264650.24
5	434947.42	3264633.90
6	434978.67	3264610.61
7	434998.99	3264635.72
8	435002.81	3264632.84
1	435014.81	3264648.76

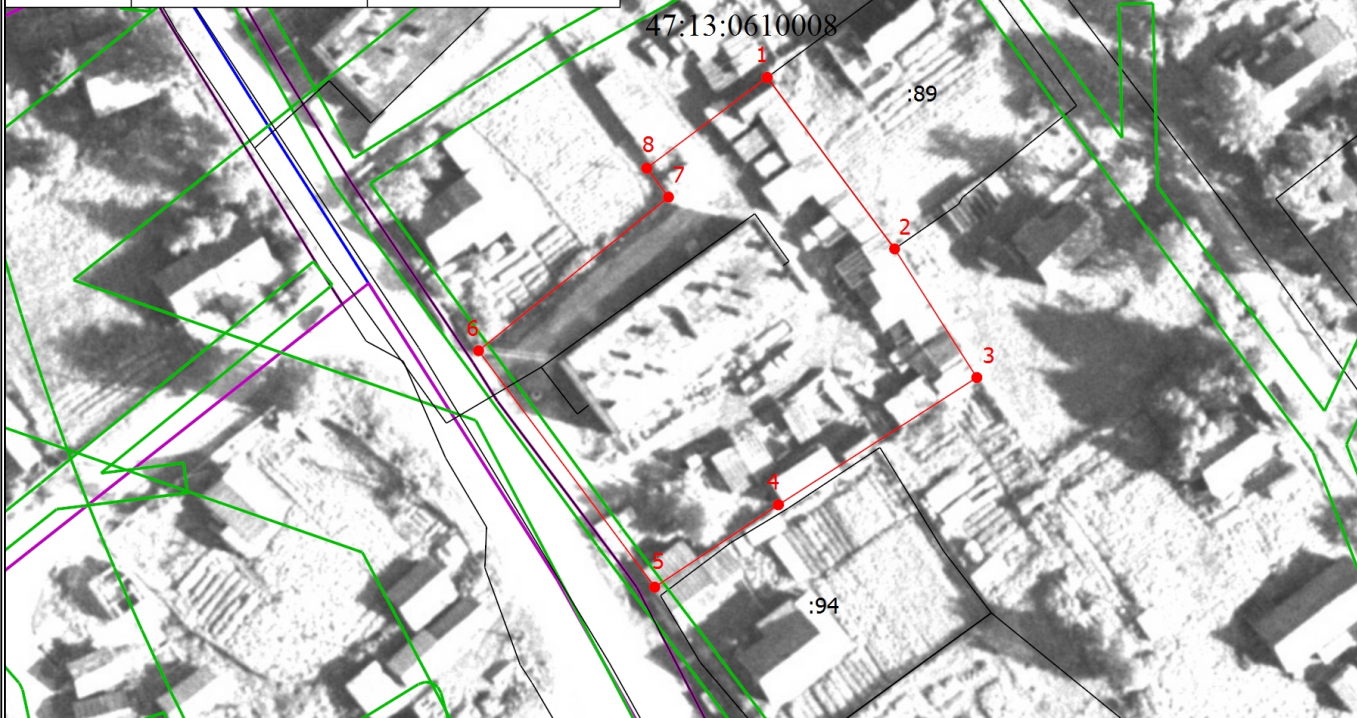

Масштаб 1:1000

Условные обозначения

- - Часть границы, местоположение которой определено при выполнении кадастровых работ
- - Характерная точка границы земельного участка, сведения ЕГРН о которой соответствуют требованиям, установленным в соответствии с частью 13 статьи 22 Федерального закона от 13 июля 2015 г. N 218-ФЗ "О государственной регистрации недвижимости"
- 1 - Обозначение новой характерной точки
- - Часть границы, сведения ЕГРН о которой позволяют однозначно определить ее положение на местности
- - Граница кадастрового квартала
- - Граница зоны с особыми условиями
- - Граница территориальной зоны
- - Граница населенного пункта
- - Характерная точка границы земельного участка, сведения о которой отсутствуют в ЕГРН, местоположение которой определено при кадастровых работах (новая характерная точка)
- :109 - Кадастровый номер земельного участка
- 47:13:0610004 - Номер кадастрового квартала

**Схема расположения земельного участка или земельных участков на кадастровом
плане территории**

:126

- Кадастровый номер сооружения