


Утверждена

Схема расположения земельного участка или земельных участков на кадастровом плане территории
кадастрового квартала 47:13:0504001, расположенного по адресу: Российская Федерация,
Ленинградская область, Тихвинский муниципальный район, Ганьковское сельское поселение,
деревня Ганьково, улица Школьная , земельный участок 10

от _____ № _____

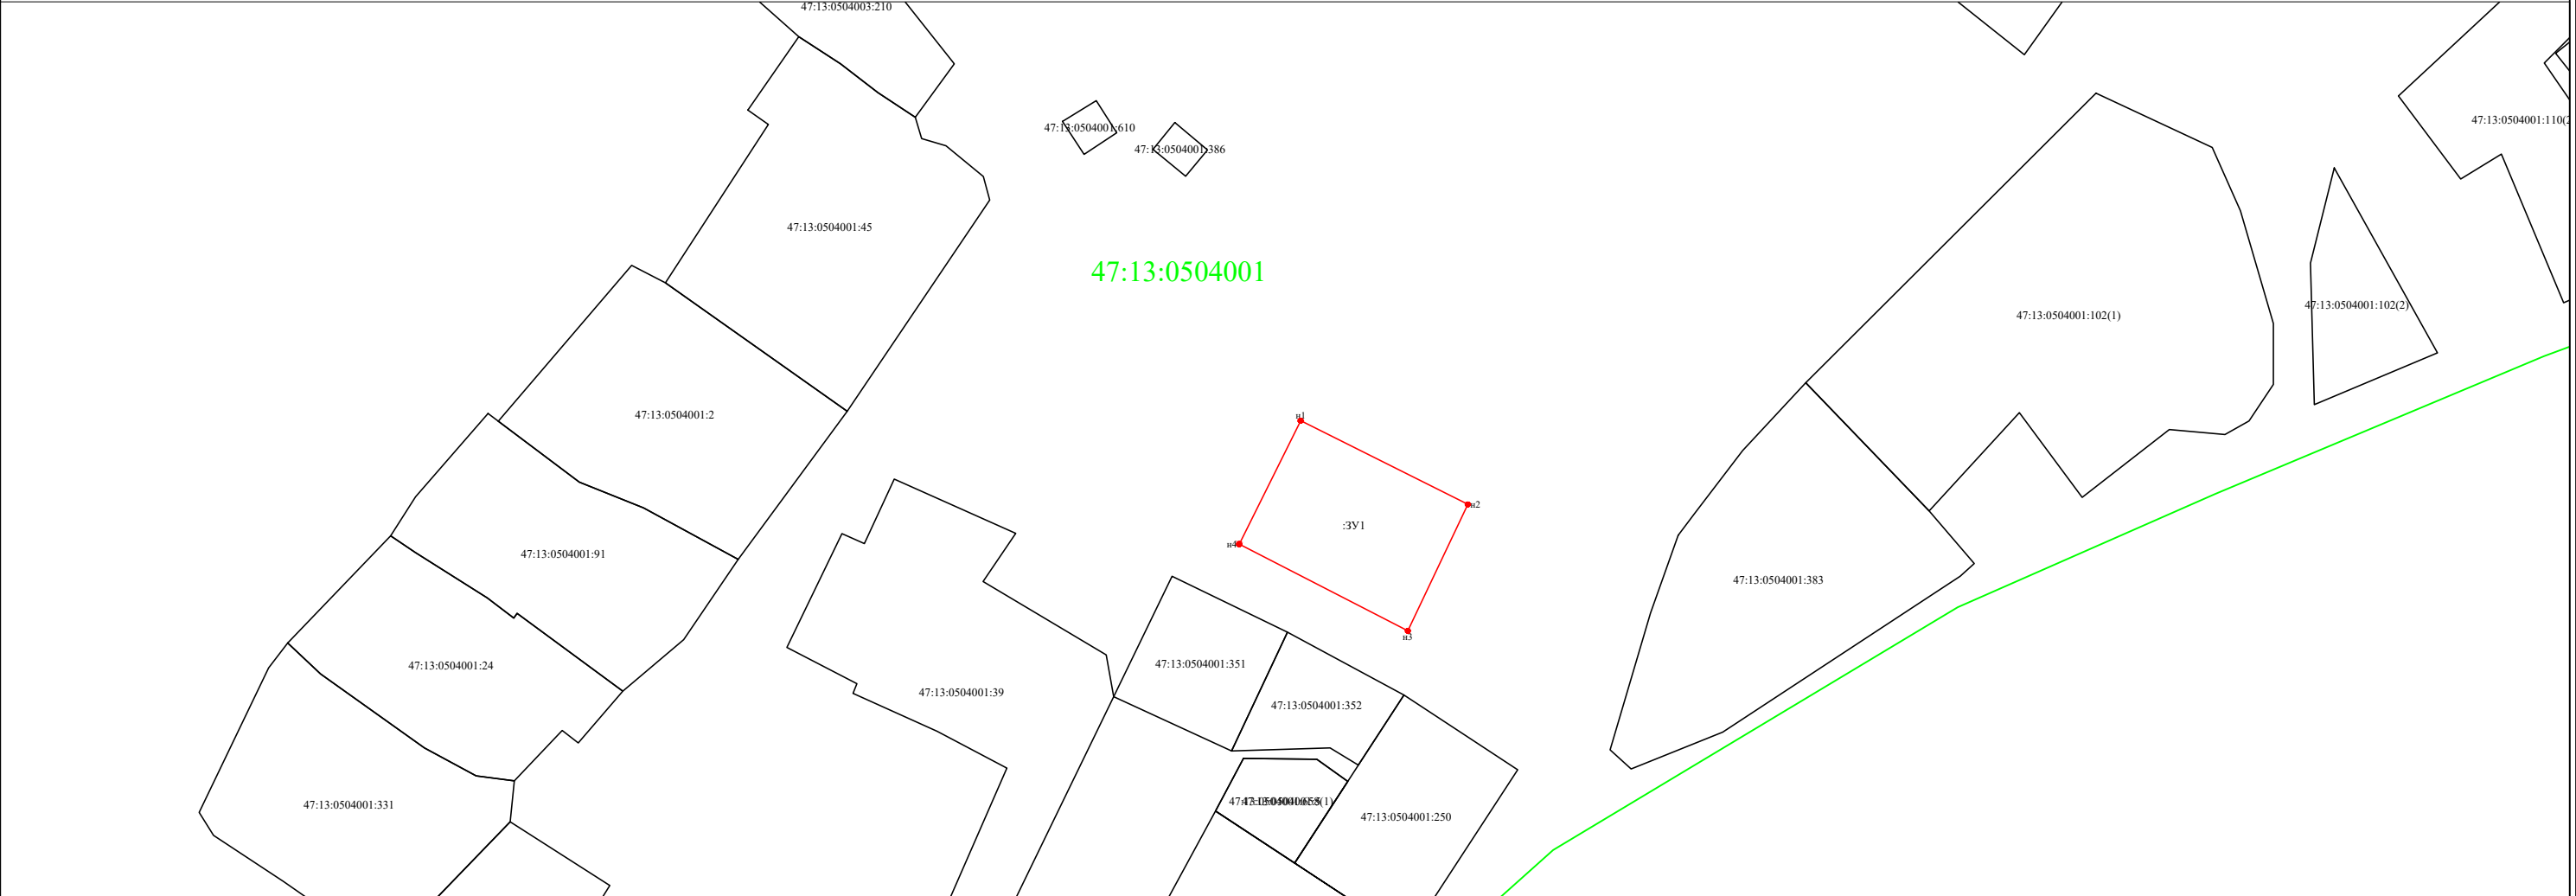

Масштаб 1:1000

СК-47 зона 3

Каталог координат поворотных точек границ образуемого земельного участка

Условный номер земельного участка		:3У1
Площадь земельного участка		612м ²
Обозначение характерных точек границы	Координаты, м	
	Х	У
1	2	3
n1	431531,22	3241767,05
n2	431518,41	3241792,62
n3	431499,09	3241783,44
n4	431512,33	3241757,65
n1	431531,22	3241767,05

Условные обозначения:

- - характерная точка границы, сведения о которой позволяют однозначно определить её на местности
- - характерная точка границы, отсутствуют в ЕГРН, новая характерная точка
- - характерная точка границы ЗУ, сведения ЕГРН о которой не соответствуют требованиям
- - вновь образованная часть границы, сведения о которой для определения её местоположения
- - часть границы, сведения ЕГРН о которой позволяют определить ее положение на местности
- - - - - часть границы, сведения ЕГРН о которой не позволяют определить ее положение на местности
- - граница кадастрового деления
- :ЗУ1 - обозначение земельного участка