


Утверждена

Схема расположения земельного участка или земельных участков на кадастровом плане территории
кадастрового квартала 47:13:0504003, расположенного по адресу: Российская Федерация,
Ленинградская область, Тихвинский муниципальный район, Ганьковское сельское поселение,
деревня Ганьково, квартал Лётчика Кузнецова, земельный участок 20

от _____ № _____

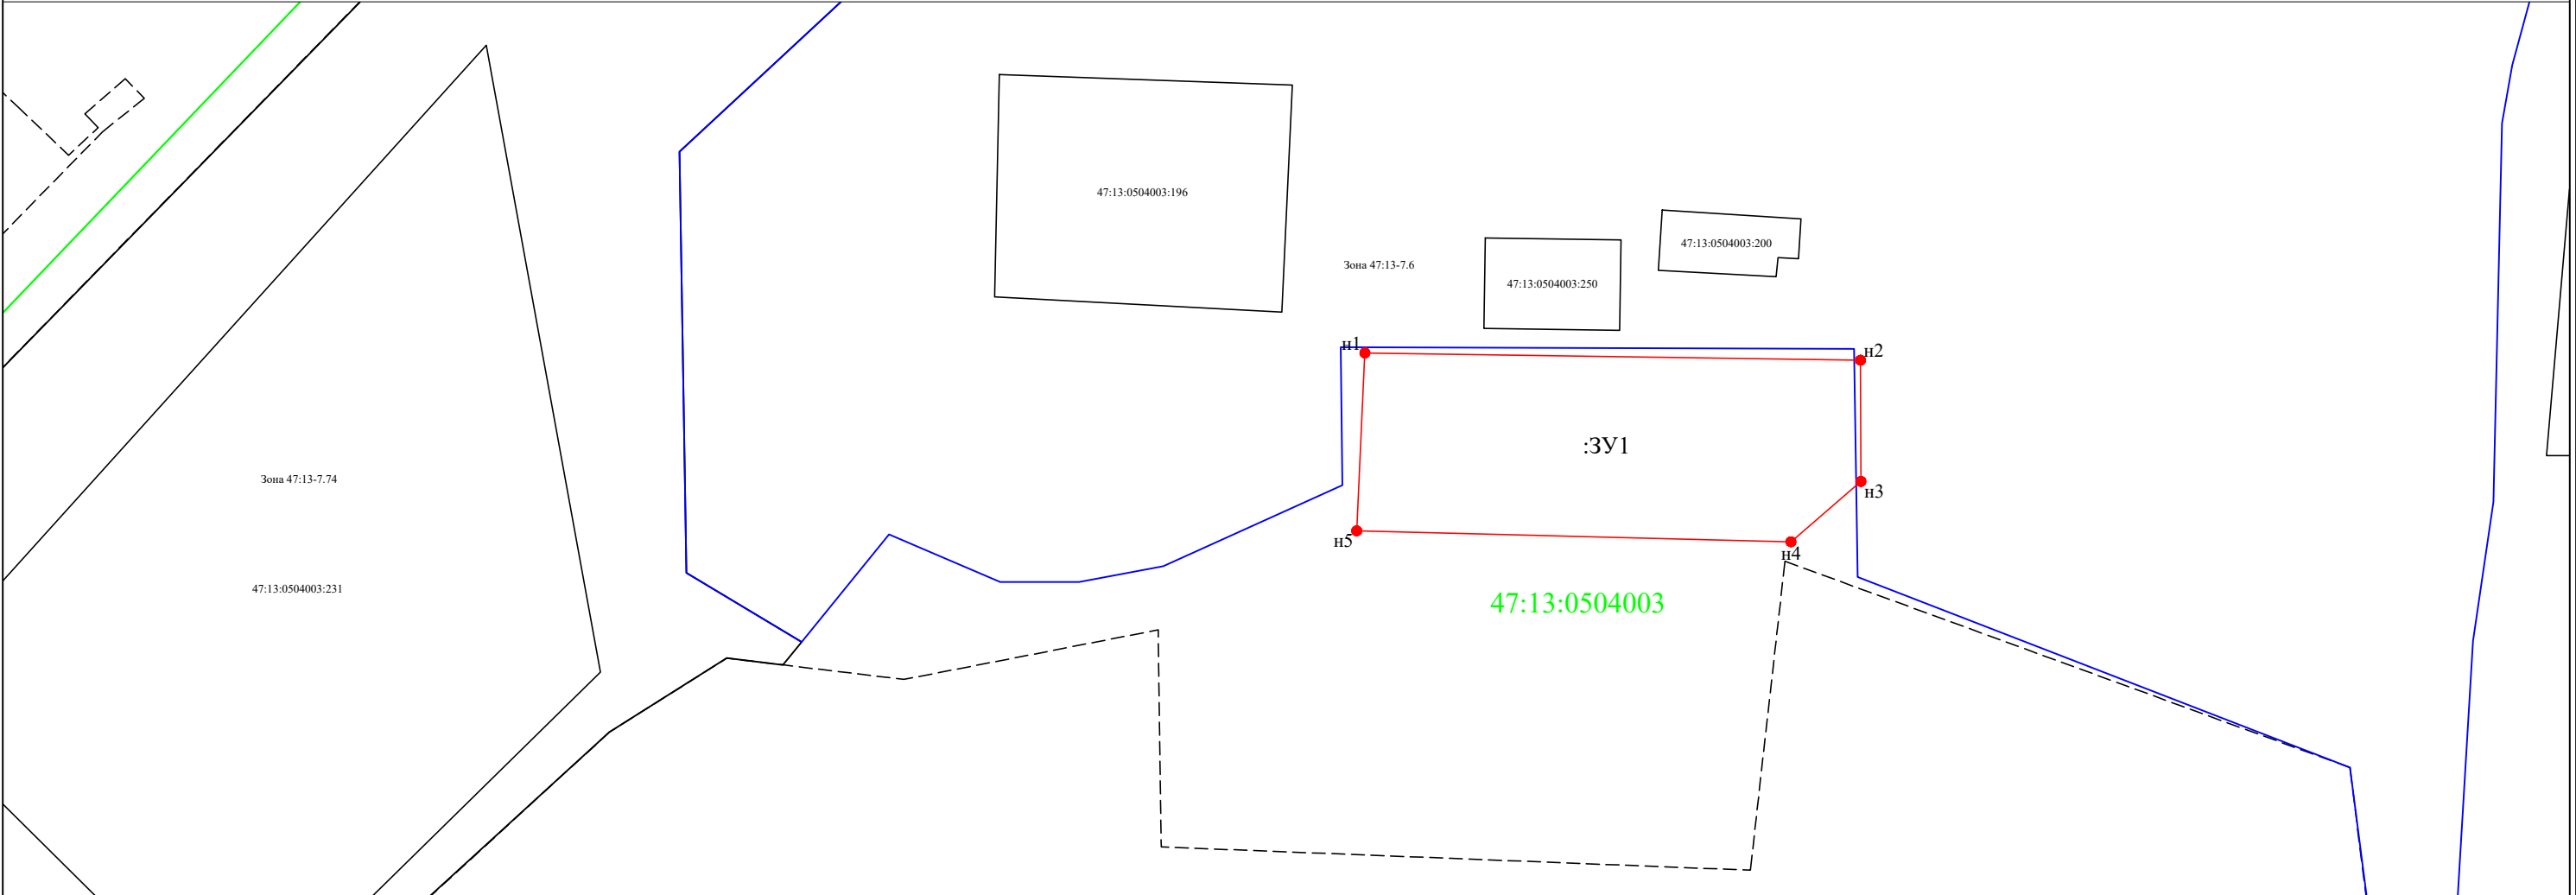

Масштаб 1:1000

СК-47 зона 3

Каталог координат поворотных точек границ образуемого земельного участка

Условный номер земельного участка			:3У1
Площадь земельного участка			2067м ²
Обозначение характерных точек границы	Координаты, м		
	X	Y	
1	2	3	
n1	430936,43	3241599,54	
n2	430935,31	3241675,44	
n3	430916,76	3241675,50	
n4	430907,52	3241664,79	
n5	430909,20	3241598,28	
n1	430936,43	3241599,54	

Условные обозначения:

- - характерная точка границы, сведения о которой позволяют однозначно определить её на местности
- - характерная точка границы, отсутствуют в ЕГРН, новая характерная точка
- - характерная точка границы ЗУ, сведения ЕГРН о которой не соответствуют требованиям
- - вновь образованная часть границы, сведения о которой для определения её местоположения
- - часть границы, сведения ЕГРН о которой позволяют определить ее положение на местности
- - - - - часть границы, сведения ЕГРН о которой не позволяют определить ее положение на местности
- - граница кадастрового деления
- :3У1 - обозначение земельного участка
- - граница зоны застройки малоэтажными и среднеэтажными жилыми домами
- 47.13-7.6 - обозначение территориальной зоны