


Утверждена

Схема расположения земельного участка или земельных участков на кадастровом плане территории
кадастрового квартала 47:13:0504003, расположенного по адресу: Российская Федерация,
Ленинградская область, Тихвинский муниципальный район, Ганьковское сельское поселение,
деревня Ганьково, переулок Клубный, земельный участок 7

от _____ № _____

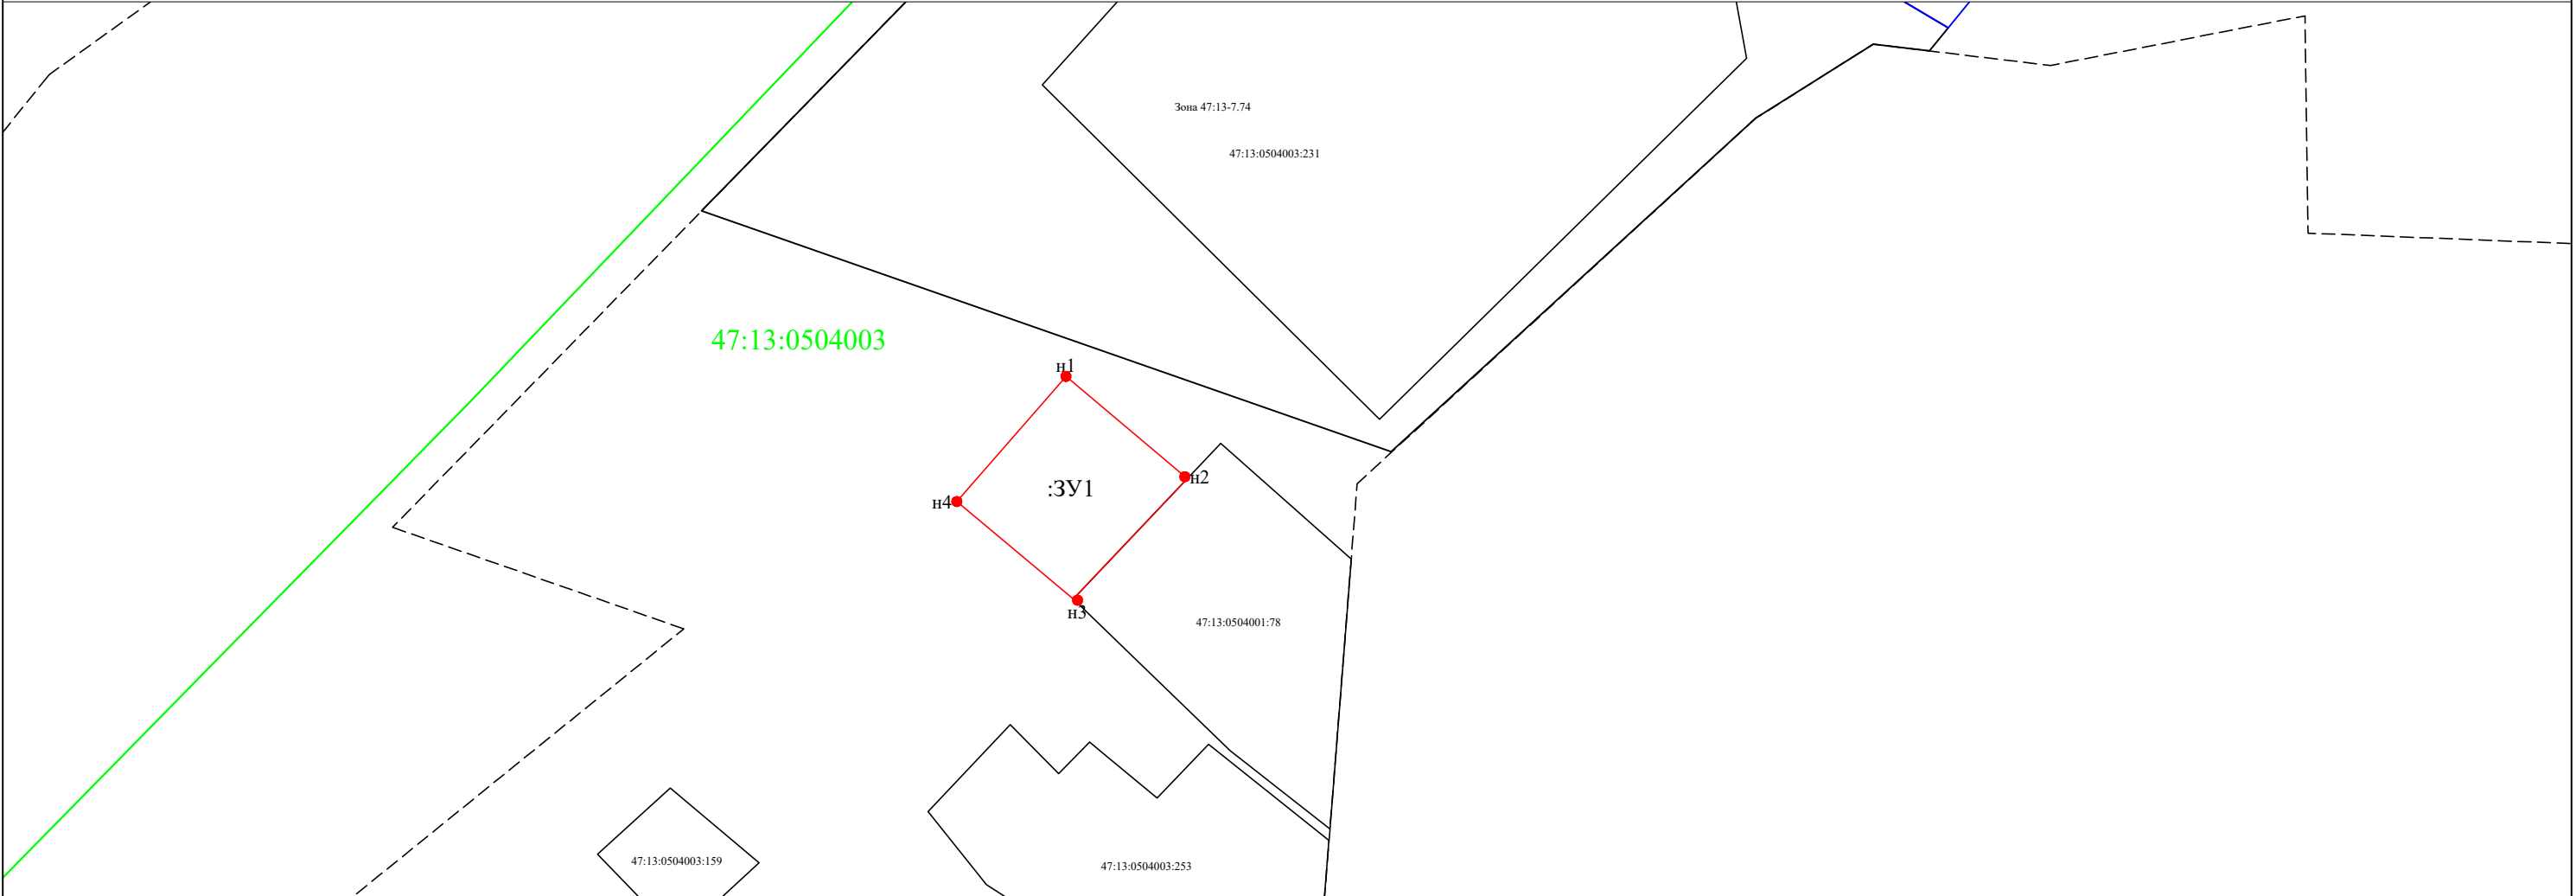

Масштаб 1:1000

СК-47 зона 3

Каталог координат поворотных точек раниц образуемого земельного участка

Условный номер земельного участка			:3У1
Площадь земельного участка			603м ²
Обозначение характерных точек границы	Координаты, м		
	X	Y	
1	2	3	
n1	430838,93	3241378,29	
n2	430823,31	3241396,86	
n3	430804,88	3241379,42	
n4	430819,79	3241361,58	
n1	430838,93	3241378,29	

Условные обозначения:

- - характерная точка границы, сведения о которой позволяют однозначно определить её на местности
- - характерная точка границы, отсутствуют в ЕГРН, новая характерная точка
- - характерная точка границы ЗУ, сведения ЕГРН о которой не соответствуют требованиям
- - вновь образованная часть границы, сведения о которой для определения её местоположения
- - часть границы, сведения ЕГРН о которой позволяют определить ее положение на местности
- - - - - часть границы, сведения ЕГРН о которой не позволяют определить ее положение на местности
- - граница кадастрового деления
- :ЗУ1 - обозначение земельного участка