


Утверждена

Схема расположения земельного участка или земельных участков на кадастровом плане территории
кадастрового квартала 47:13:0504001, расположенного по адресу: Российская Федерация,
Ленинградская область, Тихвинский муниципальный район, Ганьковское сельское поселение,
деревня Ганьково, улица Школьная , земельный участок 8

от _____ № _____

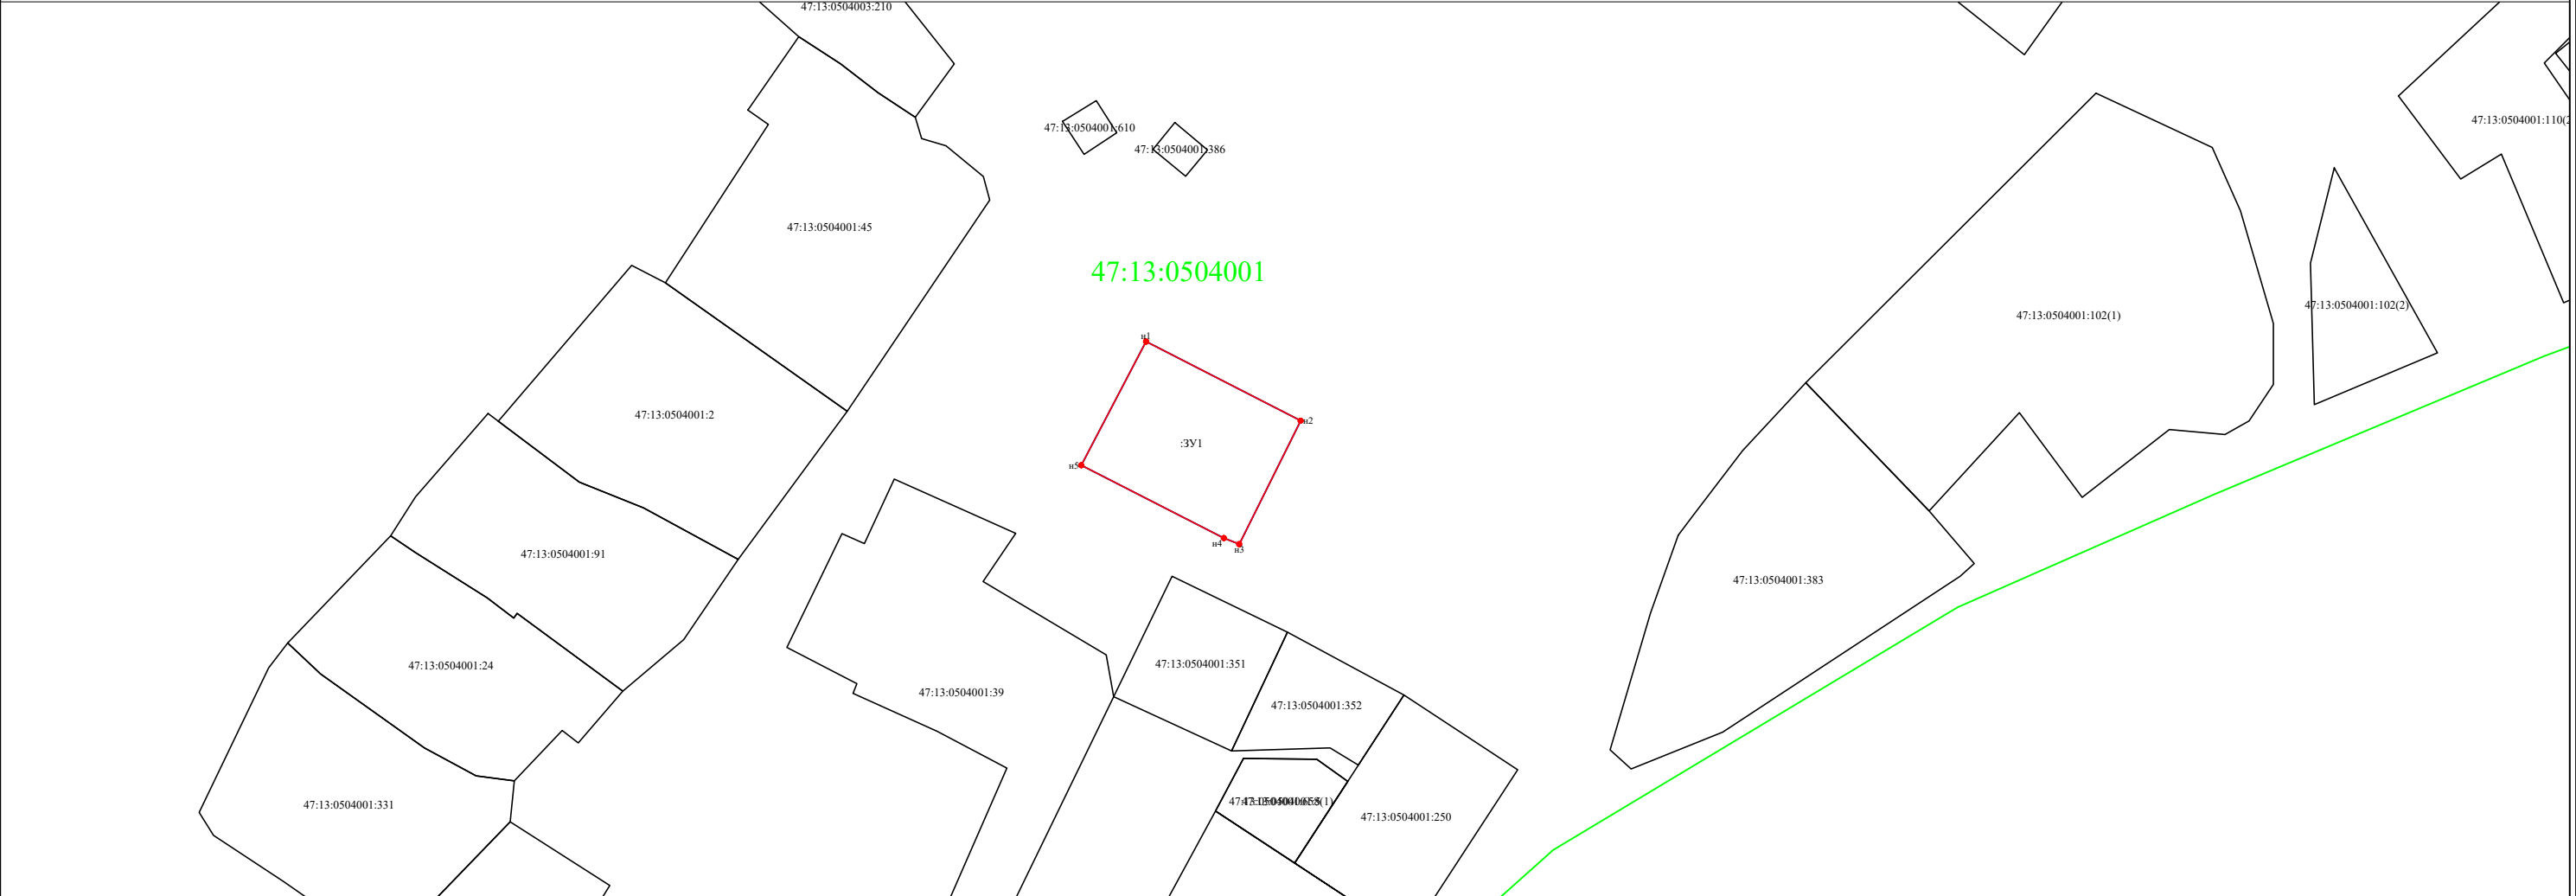

Масштаб 1:1000

СК-47 зона 3

Каталог координат поворотных точек границ образуемого земельного участка

Условный номер земельного участка			:ЗУ1
Площадь земельного участка			571м ²
Обозначение характерных точек границы	Координаты, м		
	X	Y	
1	2	3	
n1	431543,30	3241743,39	
n2	431531,22	3241767,05	
n3	431512,33	3241757,65	
n4	431513,26	3241755,30	
n5	431524,39	3241733,49	
n1	431543,30	3241743,39	

Условные обозначения:

- - характерная точка границы, сведения о которой позволяют однозначно определить её на местности
- - характерная точка границы, отсутствуют в ЕГРН, новая характерная точка
- - характерная точка границы ЗУ, сведения ЕГРН о которой не соответствуют требованиям
- - вновь образованная часть границы, сведения о которой для определения её местоположения
- - часть границы, сведения ЕГРН о которой позволяют определить ее положение на местности
- - - - - часть границы, сведения ЕГРН о которой не позволяют определить ее положение на местности
- - граница кадастрового деления
- :ЗУ1 - обозначение земельного участка