

Утверждена

постановлением администрации

(наименование документа об утверждении, включая

муниципального образования

наименования органов государственной власти или

Лисвинский муниципальный район

органов местного самоуправления, принявших
решение об утверждении схемы или подписавших
соглашение о перераспределении земельных участков)


от 18.08.2025 № 01-2233-а



Схема расположения земельного участка или земельных участков
на кадастровом плане территорий

Условный номер земельного участка: 47:13:0309001:3У1		
Площадь земельного участка: 1517 кв.м.		
Обозначение характерных точек границ	Координаты, м	
	X	Y
1	2	3
1	448625.66	3287561.23
2	448607.70	3287574.43
3	448573.73	3287514.18
4	448591.12	3287500.97

Кадастровый квартал: 47:13:0309001
Система координат: МСК 47, зона 3

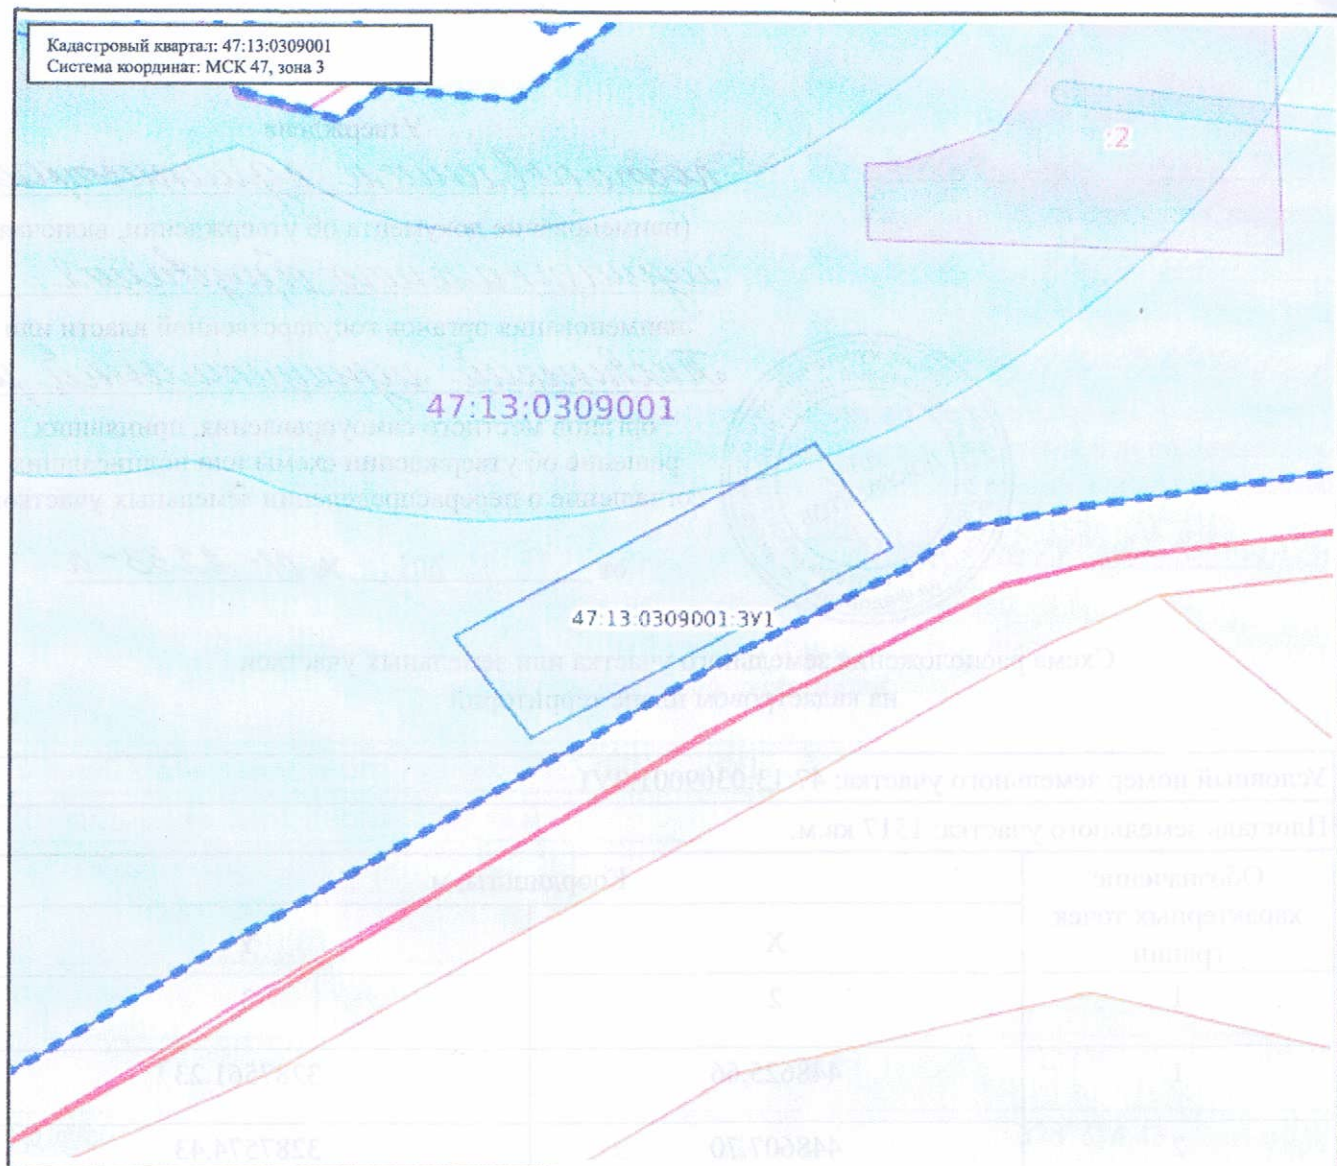

Масштаб: 1:2500

Условные обозначения:

	0.00	Государственная граница Российской Федерации		00:00:00.00	Территория опережающего развития
	00:00:00.00	Границы между субъектами Российской Федерации		00:00:00.00	Зоны территориального развития Российской Федерации
	00:00:00.00	Границы муниципальных образований		00:00:00.00	История зона
	00:00:00.00	Границы населенных пунктов		00:00:00.00	Лесничество
	00:00:000000.00	Кадастровые кварталы		00:00:000000.00	Утвержденный проект межевания территории
	00:00:000000.00	Сооружения		00:00:00.00	Границы территории, в отношении которой устанавливается публичный сервитут
	00:00:000000.00	Объекты незавершенного строительства		00:00:00.00	Байкальская природная территория и ее экологические зоны
	00:00:000000.00	Здания		00:00:00.00	Территория, в отношении которой принято решение о резервировании земель для государственных и муниципальных нужд
	00:00:000000.00	Земельные участки		00:00:000000:3У0	Образованные ЗУ
	00:00:00.00	Зоны с особыми условиями использования территории			
	00:00:00.00	Территориальная зона			
	00:00:00.00	Территория объекта культурного наследия			
	00:00:00.00	Особо охраняемая природная территория			
	00:00:00.00	Особая экономическая зона			
	00:00:00.00	Охотничьи угодья			