

Схема расположения границ публичного сервитута

Наименование объекта:

Местоположение:


Ленинградская область, Тихвинский муниципальный район, Коськовское сельское поселение, вблизи д.Вахрушево



В границах земельного участка с кадастровыми номерами: 47:13:0122001:1 (5042 кв.м.)

Система координат МСК 47 зона 3

Общая площадь публичного сервитута: 5042 кв.м.

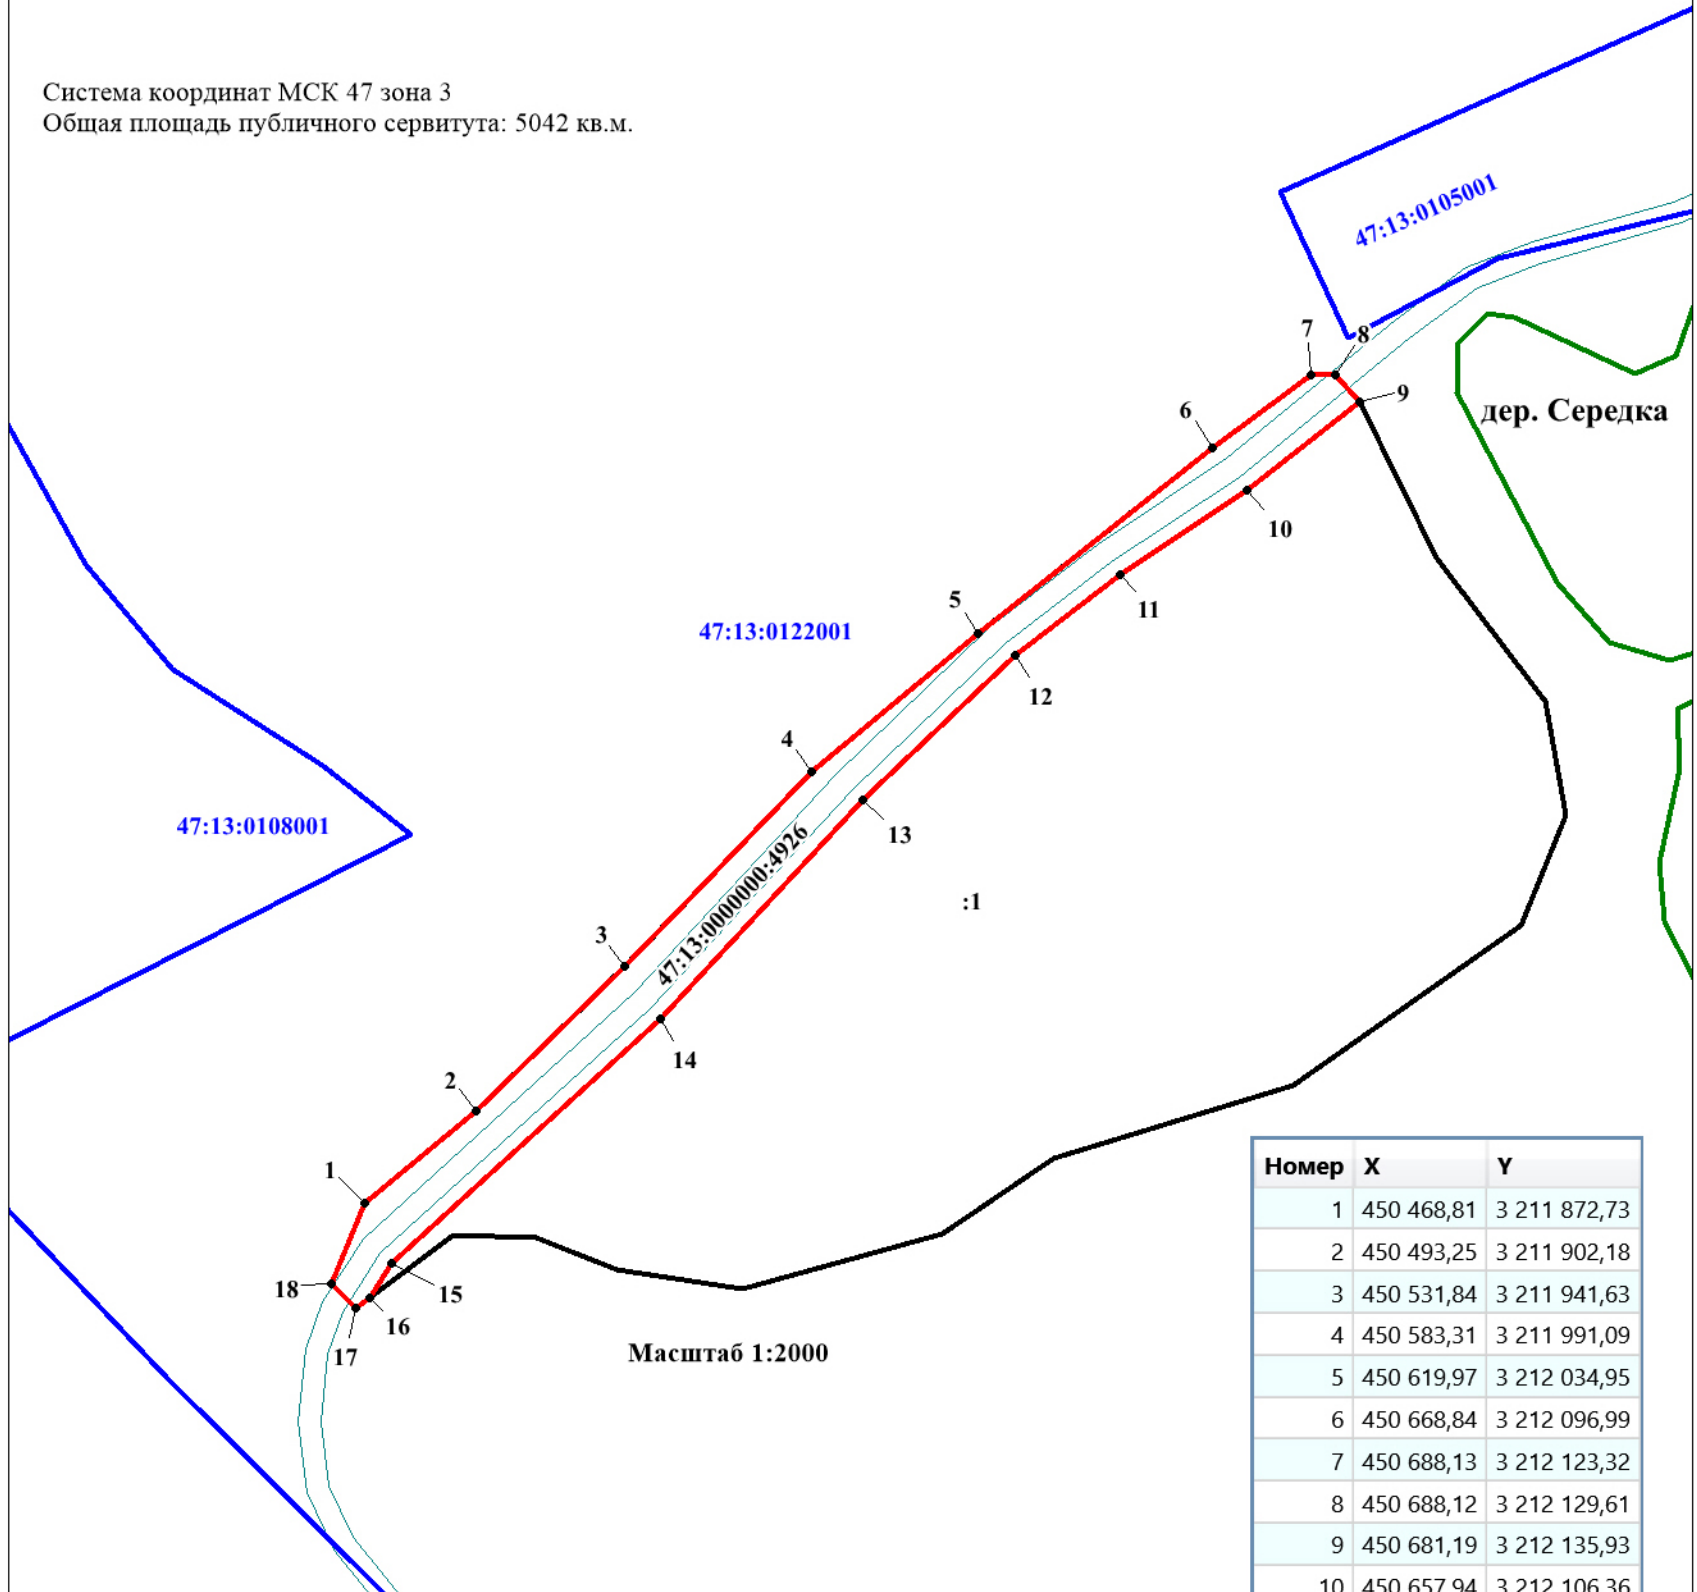

Масштаб 1:2000

Номер	X	Y
1	450 468,81	3 211 872,73
2	450 493,25	3 211 902,18
3	450 531,84	3 211 941,63
4	450 583,31	3 211 991,09
5	450 619,97	3 212 034,95
6	450 668,84	3 212 096,99
7	450 688,13	3 212 123,32
8	450 688,12	3 212 129,61
9	450 681,19	3 212 135,93
10	450 657,94	3 212 106,36
11	450 635,56	3 212 072,62
12	450 614,04	3 212 044,79
13	450 575,67	3 212 004,67
14	450 517,69	3 211 950,99
15	450 453,05	3 211 879,87
16	450 443,87	3 211 873,98
17	450 441,11	3 211 870,34
18	450 447,56	3 211 864,02
1	450 468,81	3 211 872,73

Условные обозначения:

- :1** - граница и кадастровый номер земельного участка, в отношении которого устанавливается публичный сервитут
- - проектные границы публичного сервитута
- 1** - обозначение характерных точек границ публичного сервитута
- 47:13:0122001** - граница и номер кадастрового квартала
- - автомобильная дорога