

Схема расположения границ публичного сервитута

Наименование объекта:

Местоположение:

Ленинградская область, Тихвинский муниципальный район, Тихвинское городское поселение, вблизи д. Фишева Гора


В границах земельного участка с кадастровыми номерами: 47:13:0935001:418 (248 кв.м.)

Система координат МСК 47 зона 3

Общая площадь публичного сервитута: 248 кв.м.

Каталог координат

Номер	X	Y
1	405 903,65	3 228 842,25
2	405 922,07	3 228 879,18
3	405 918,95	3 228 880,62
4	405 894,84	3 228 843,29
1	405 903,65	3 228 842,25

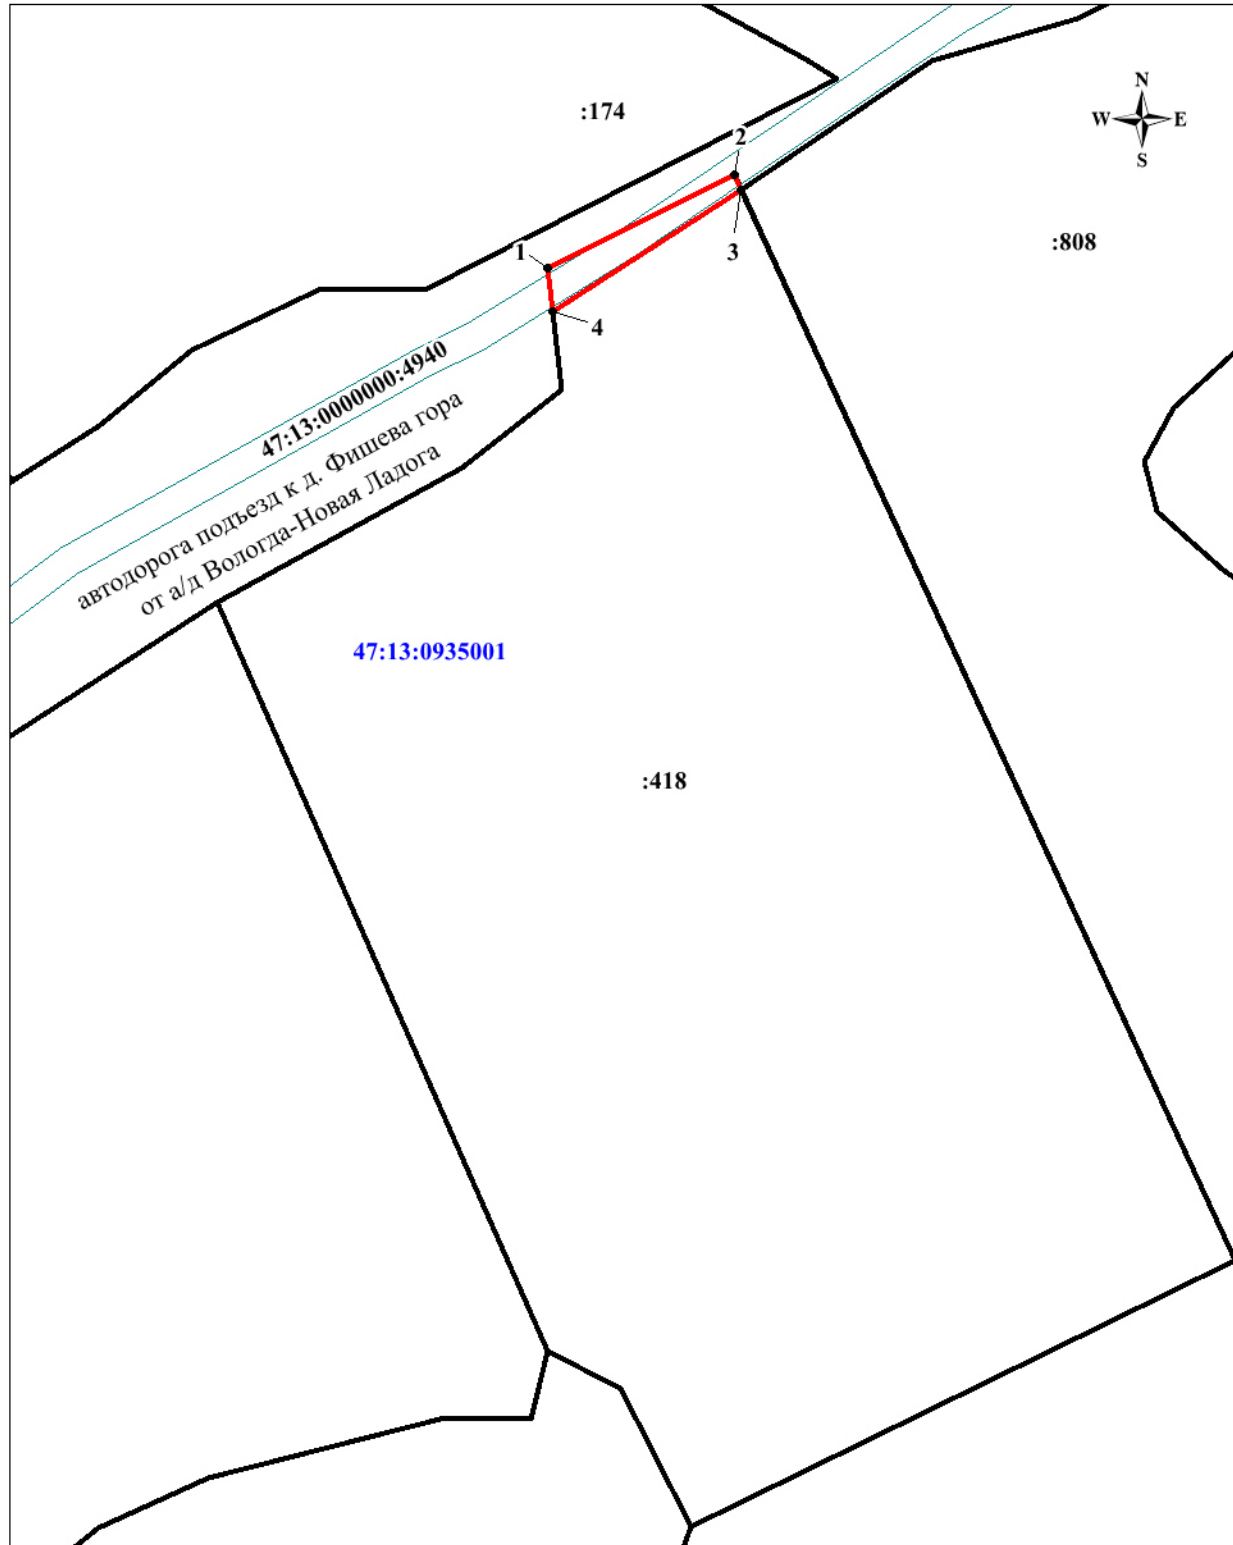

Масштаб 1:1500

Условные обозначения:

- :418** - граница и кадастровый номер земельного участка, в отношении которого устанавливается публичный сервитут
- - проектные границы публичного сервитута
- 1** - обозначение характерных точек границ публичного сервитута
- 47:13:0935001** - граница и номер кадастрового квартала
- - автомобильная дорога