

ДРА-1

АДМИНИСТРАЦИЯ МУНИЦИПАЛЬНОГО ОБРАЗОВАНИЯ
ТИХВИНСКИЙ МУНИЦИПАЛЬНЫЙ РАЙОН
ЛЕНИНГРАДСКОЙ ОБЛАСТИ
(АДМИНИСТРАЦИЯ ТИХВИНСКОГО РАЙОНА)

ПОСТАНОВЛЕНИЕ

11 декабря 2023 г. 01-3162-а
от _____ № _____

Об установлении публичного сервитута в отношении части земельного участка с кадастровым номером 47:13:0935001:161

В соответствии со статьей 23 Земельного кодекса Российской Федерации, статьей 7 Федерального закона от 6 октября 2003 года № 131-ФЗ «Об общих принципах организации местного самоуправления в Российской Федерации», Уставом муниципального образования Тихвинское городское поселение Тихвинского муниципального района Ленинградской области, принятым решением совета депутатов муниципального образования Тихвинское городское поселение Тихвинского муниципального района Ленинградской области от 25 ноября 2005 года № 27, администрация Тихвинского района ПОСТАНОВЛЯЕТ:

1. Установить публичный сервитут в целях обеспечения муниципальных нужд, нужд местного населения (далее – публичный сервитут), в отношении части земельного участка с кадастровым номером 47:13:0935001:161 площадью 152 квадратных метра, в границах согласно приложению.

2. Публичный сервитут, указанный в пункте 1 настоящего постановления, устанавливается в целях прохода или проезда через земельный участок 47:13:0935001:161.

3. Публичный сервитут устанавливается на безвозмездной основе бессрочно.

4. Настоящее постановление опубликовать в газете «Трудовая слава» и обнародовать в сети Интернет на официальном сайте Тихвинского района.

5. Постановление вступает в силу со дня его официального опубликования.

6. Отделу земельных отношений комитета по управлению муниципальным имуществом и градостроительству осуществить организационно-правовые мероприятия, связанные с государственным кадастровым учетом и государственной регистрацией публичного сервитута в порядке, установленном законодательством Российской Федерации.

7. Контроль за исполнением постановления возложить на заместителя главы администрации – председателя комитета по управлению муниципальным имуществом и градостроительству.

Глава администрации



Ю.А. Наумов

Приложение к постановлению администрации
Тихвинского муниципального района
Ленинградской области

11.12.2023 № 01-3162-с



Схема расположения границ публичного сервитута


Наименование объекта:

Местоположение: Ленинградская область, Тихвинский муниципальный район, Тихвинское городское поселение, вблизи местечка Смоленский Шлюз

В границах земельного участка с кадастровым номером: 47:13:0935001:161 (152 кв.м.)

Система координат МСК 47 зона 3

Общая площадь публичного сервитута: 152 кв.м.

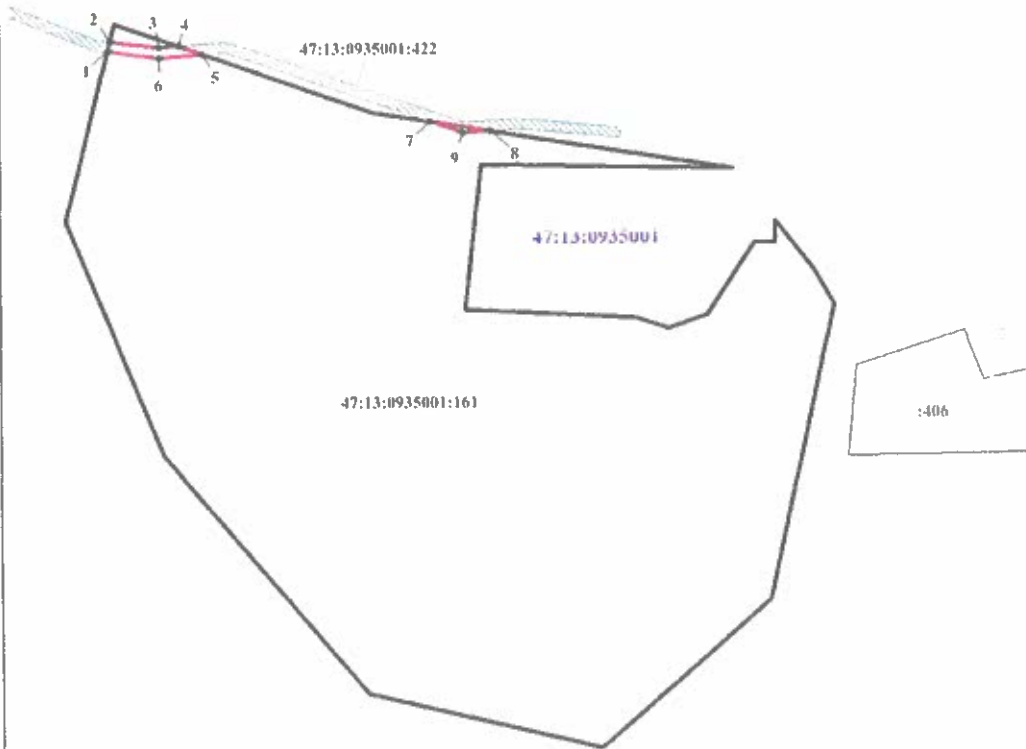

Каталог координат

Номер	X	Y
1	404 304,03	3 231 343,65
2	404 307,93	3 231 344,63
3	404 305,46	3 231 363,47
4	404 306,10	3 231 370,80
5	404 302,89	3 231 380,09
6	404 301,44	3 231 363,38
1	404 304,03	3 231 343,65
7	404 276,75	3 231 467,67
8	404 273,06	3 231 490,67
9	404 272,47	3 231 480,22
7	404 276,75	3 231 467,67

Масштаб 1:2000

Условные обозначения:

- :161 - граница и кадастровый номер земельного участка, в отношении которого устанавливается публичный сервитут
- проектные границы публичного сервитута
- обозначение характерных точек границ публичного сервитута
- 47:07:0935001 - граница и номер кадастрового квартала
- :406 - граница и номер земельного участка, сведения о котором содержится в ЕИРН
- автодорога