


Схема границ земельных участков

МСК-47, зона 3

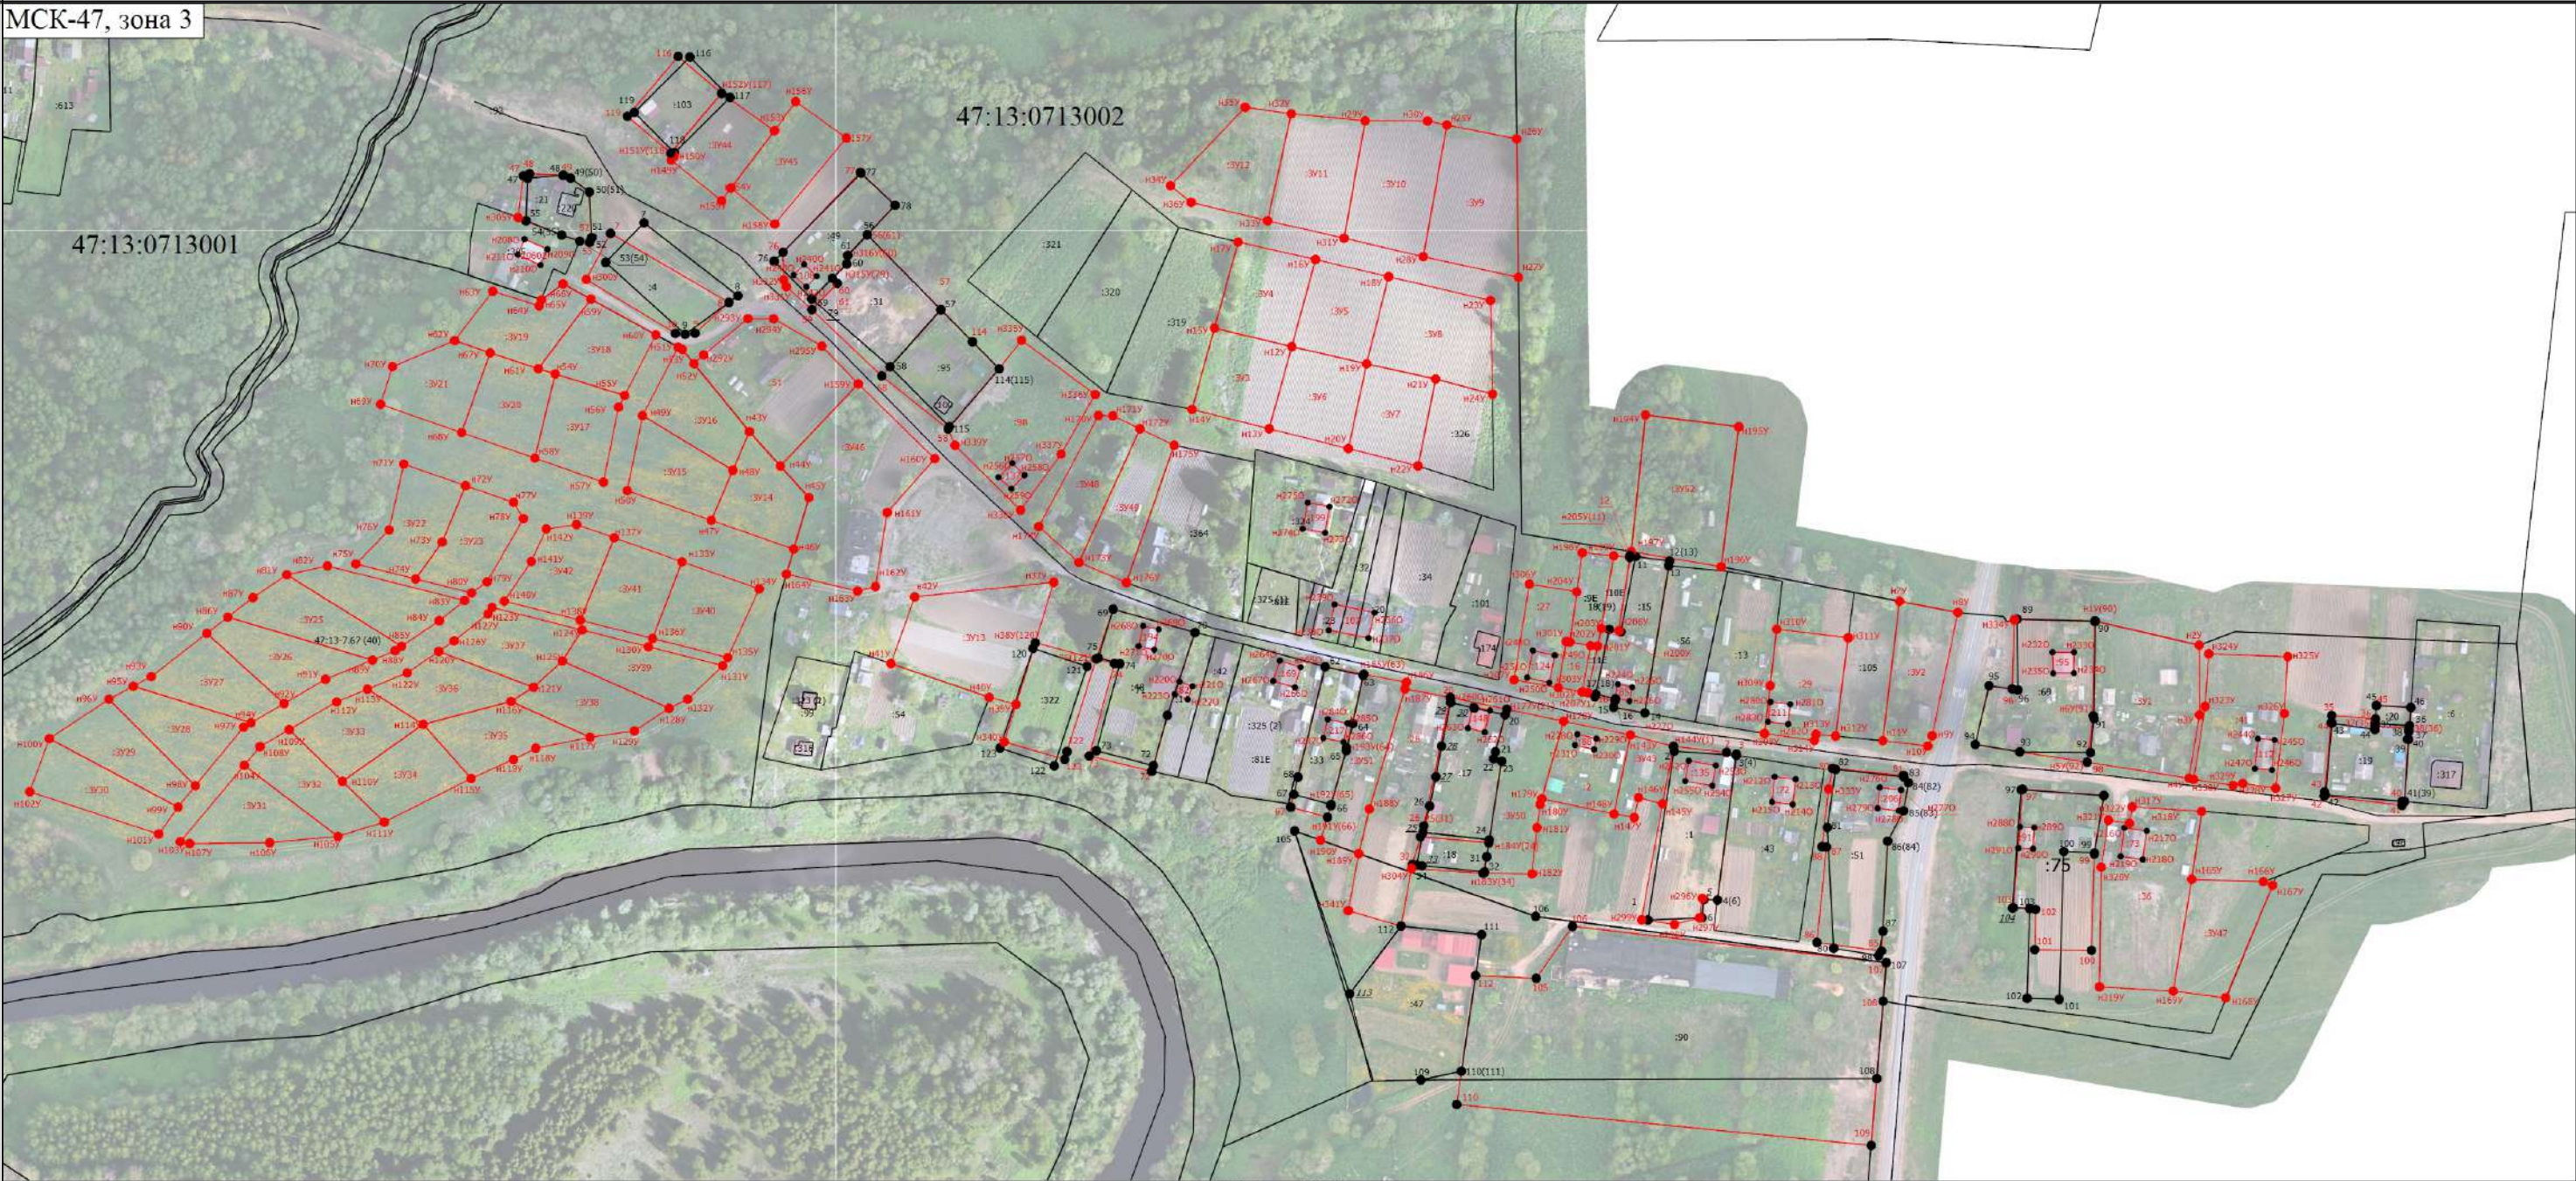

Масштаб 1:2900

Условные обозначения

- - Часть границы, местоположение которой определено при выполнении кадастровых работ
- 1 - Характерная точка границы земельного участка, сведения ЕГРН о которой соответствуют требованиям, установленным в соответствии с частью 13 статьи 22 Федерального закона от 13 июля 2015 г. N 218-ФЗ "О государственной регистрации недвижимости"
- 5 - Обозначение ликвидированной характерной точки
- n1Y(90) - Обозначение новой характерной точки
- :1 - Исправляемый земельный участок
- :3U3 - Образуемый земельный участок
- :9E - Уточняемый земельный участок
- :174 - Кадастровый номер здания
- :93 - Кадастровый номер сооружения
- - Часть границы, сведения ЕГРН о которой позволяют однозначно определить ее положение на местности
- - Часть контура, образованного проекцией существующего в ЕГРН наземного конструктивного элемента здания, сооружения, объекта незавершенного строительства
- - Характерная точка границы земельного участка, сведения о которой отсутствуют в ЕГРН, местоположение которой определено при кадастровых работах (новая характерная точка)