

Утверждена

(наименование документа об утверждении, включая


наименования органов государственной власти или

органов местного самоуправления, принявших
решение об утверждении схемы или подписавших
соглашение о перераспределении земельных участков)
от N

Схема
расположения земельного участка или земельных участков на кадастровом плане
территорий

Условный номер земельного участка: 47:13:0422002:3У1		
Площадь земельного участка: 738 кв.м.		
Обозначение характерных точек границ	Координаты, м	
	X	Y
1	2	3
1	418853.90	3216587.22
2	418836.44	3216596.76
3	418807.66	3216555.03
4	418813.71	3216549.04

Кадастровый квартал: 47:13:0422002
Система координат: МСК 47, зона 3

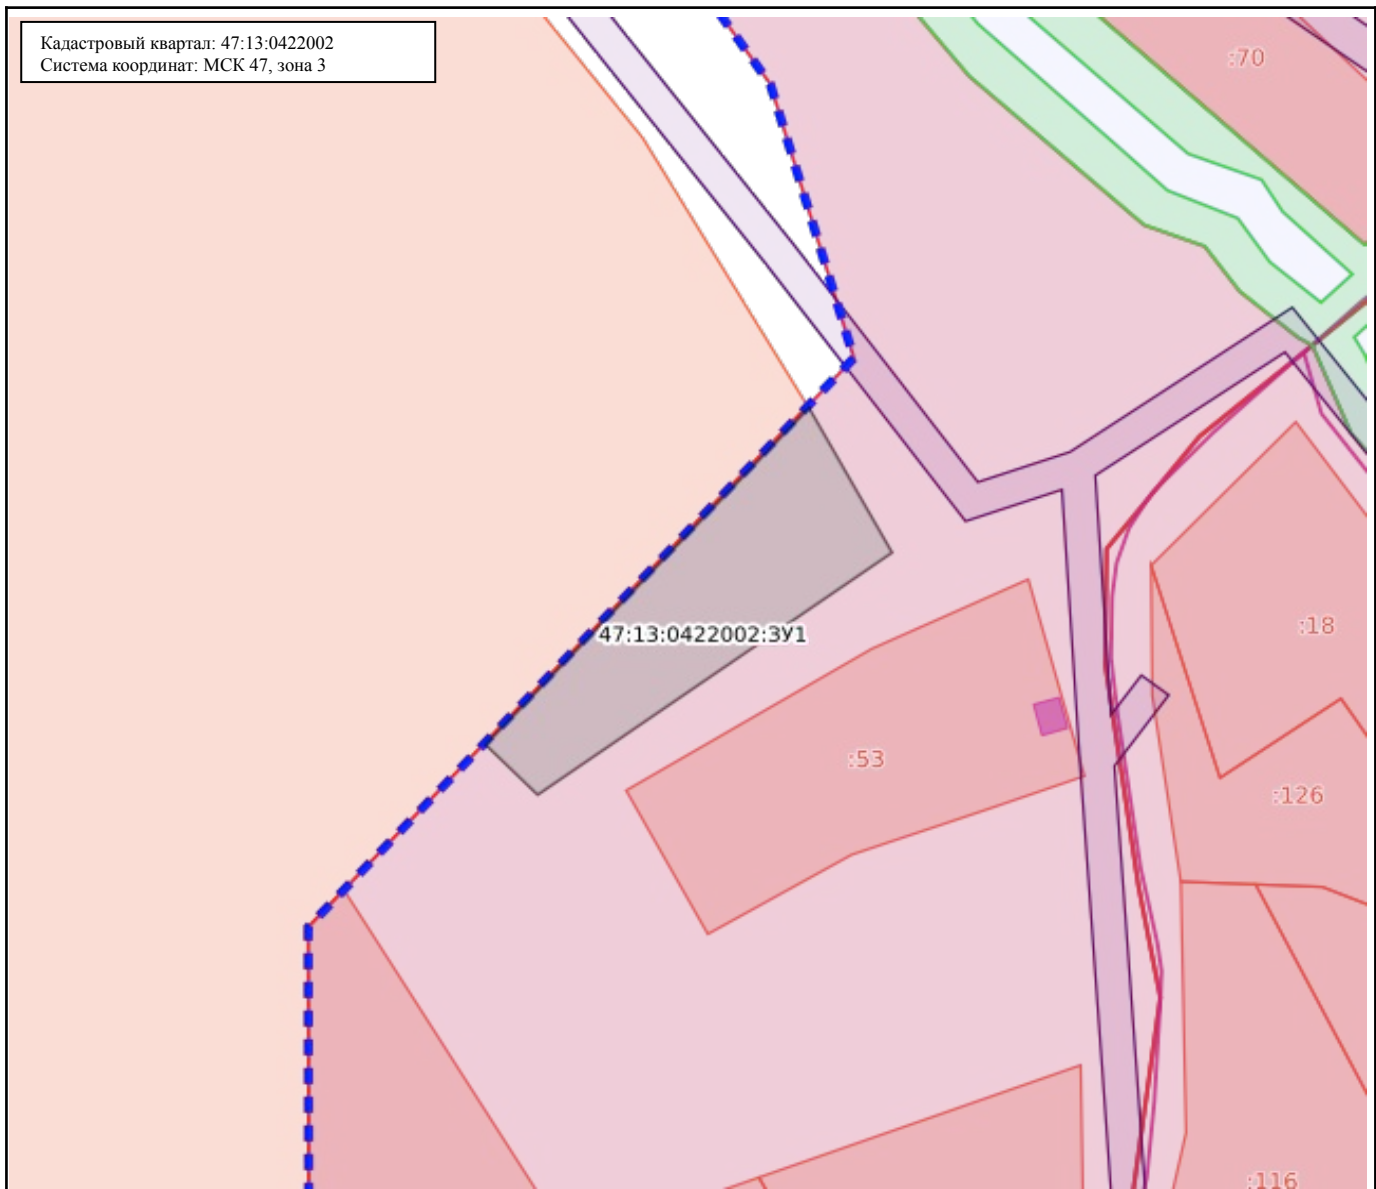

Масштаб: 1:800

Условные обозначения:

0.00	Государственная граница Российской Федерации	00:00-00.00	Территория опережающего развития
00:00-00.00	Границы между субъектами Российской Федерации	00:00-00.00	Зоны территориального развития Российской Федерации
00:00-00.00	Границы муниципальных образований	00:00-00.00	Игровая зона
00:00-00.00	Границы населённых пунктов	00:00-00.00	Лесничество
00:00:0000000	Кадастровые кварталы	00.00.0000000.00	Утвержденный проект межевания территории
00:00:0000000:00	Сооружения	00:00-00.00	Границы территории, в отношении которой устанавливается публичный сервитут
00:00:0000000:00	Объекты незавершенного строительства	00:00-00.00	Байкальская природная территория и ее экологические зоны
00:00:0000000:00	Здания	00:00-00.00	Территория, в отношении которой принято решение о резервировании земель для государственных и муниципальных нужд
00:00:0000000:00	Земельные участки	00:00:0000000:3Y0	Образуемые ЗУ
00:00-00.00	Зоны с особыми условиями использования территории		
00:00-00.00	Территориальная зона		
00:00-00.00	Территория объекта культурного наследия		
00:00-00.00	Особо охраняемая природная территория		
00:00-00.00	Особая экономическая зона		
00:00-00.00	Охотничьи угодья		