

СИТУАЦИОННАЯ СХЕМА

(Выкопировка из Правил землепользования и застройки г. Тихвина)


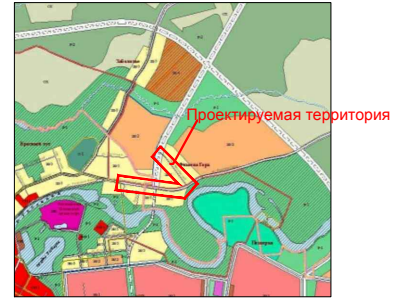


Схема  
М 1:50000

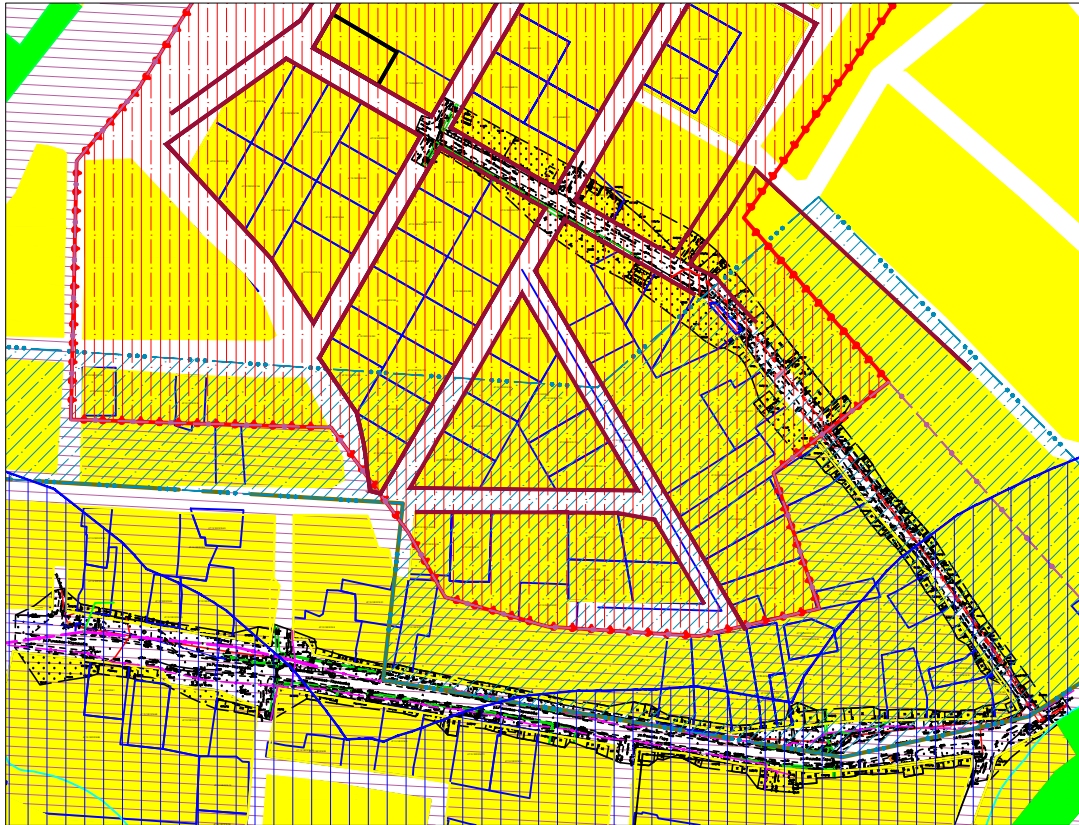

Условные обозначения

- зона застройки индивидуальными жилищными домами
- зона городских парков, скверов, садов, бульваров
- границы земельных участков стоящих на учете в ГКН

Охранные зоны:

- границы водоохранной зоны р. Тихвинка
- границы зоны Археологических наблюдений А2
- границы объединённой охранной (заповедной) зоны И-2
- границы зоны регулирования застройки И3
- ранее утвержденные красные линии

						<b>ПРОЕКТ ПЛАНИРОВКИ ТЕРРИТОРИИ</b>			
						Строительство распределительного газопровода в городе Тихвине Ленинградской области к жилым домам по улицам Римского – Корсакова от дома №71 по Фишевскому переулку до границы проектирования инфраструктуры ИЖС (улицы Озерной)			
Изм.	Кол. уч.	Лист	Ном. док.	Подпись	Дата	схема использования территории период подготовки проекта планировки	Стадия	Лист	Листов
ГИП		Рыбин			09.2016		П	1	1
Разраб.		Усова			09.2016				
Провер.		Сосновская			09.2016				
Н.контр.		Клепикова			09.2016				
						М 1:5000	ООО "Петродорпроект" г. Санкт-Петербург		