


ПРИМЕРНЫЙ ПОПЕРЕЧНЫЙ ПРОФИЛЬ УЛИЦ

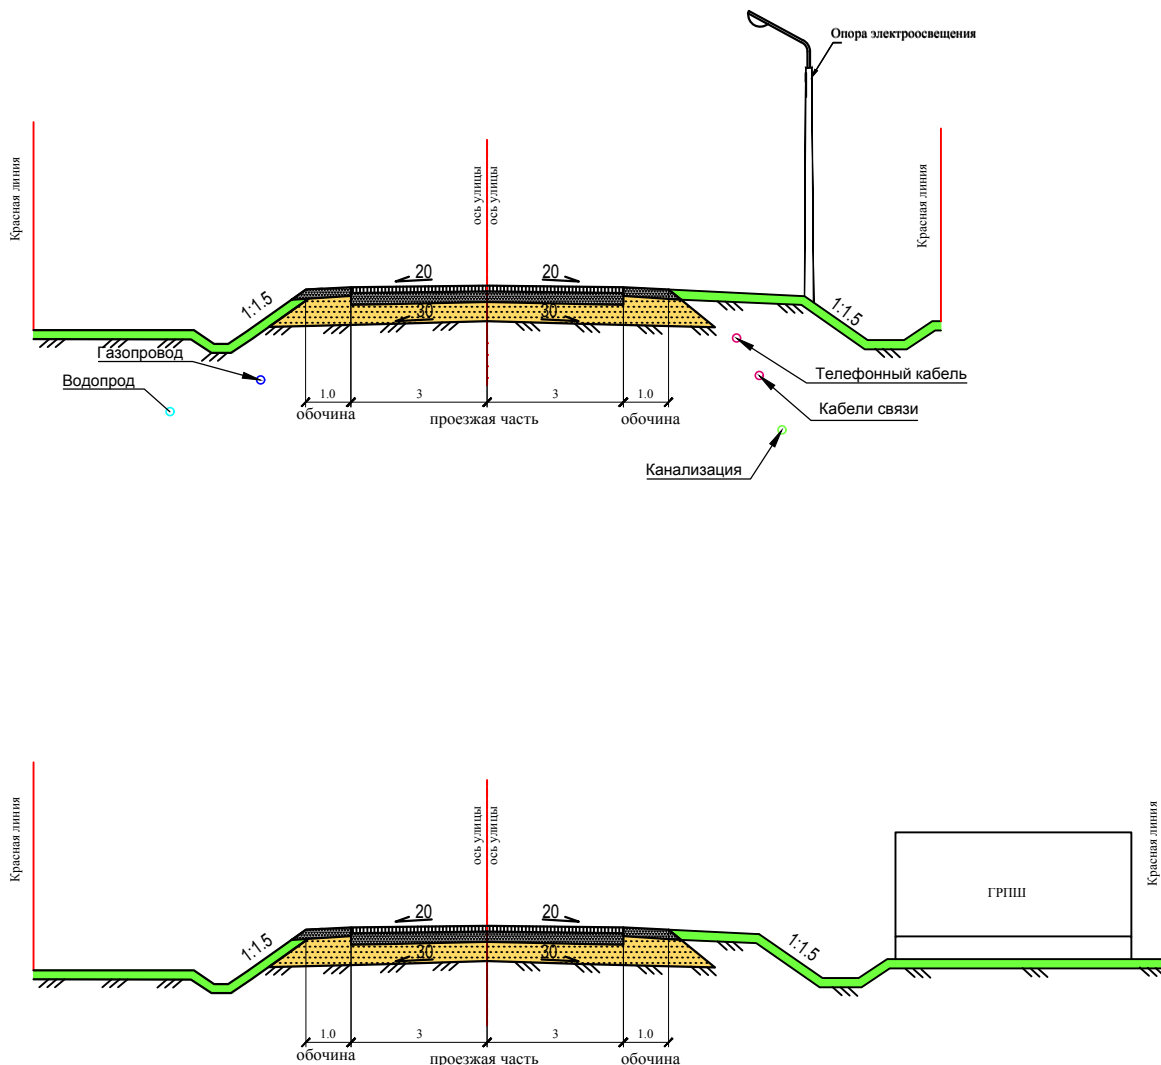

Проект планировки территории

Строительство распределительного газопровода в городе Тихвине Ленинградской области к жилым домам по улицам Олонечкая, пер. Ленинградский, ул. Ленинградская до ж.д. № 139, 141, 76, ул. Дорожников, пер. Карьерный, ул. Прозоровская, ул. Березовская, ул. Зеленая, ул. Зайцева, ул. Западная, ул. Тихая, пер. Лесной, ул. Кольцевая, ул. Новосельская, ул. Трудовая, ул. Дружная, ул. Советская, ул. Славянская, пер. Тверской, ул. Карельская, ул. Тверская, ул. Плазнская и улицы на территории ИЖС прилегающей к ул. Плазнской

Изм.	Кол. уч.	Лист	Ном. док.	Подпись	Дата	Материалы по обоснованию	Стадия	Лист	Листов
ГИП		Рыбин			08.2016		Пример типичного поперечного профиля	П	1
Разраб.		Усова			08.2016				
Провер.		Сосновская			08.2016				
Н.контр.		Клепикова			08.2016				
							ООО "Петродорпроект" г. Санкт-Петербург		