


ПРИМЕРНЫЙ ПОПЕРЕЧНЫЙ ПРОФИЛЬ УЛИЦ

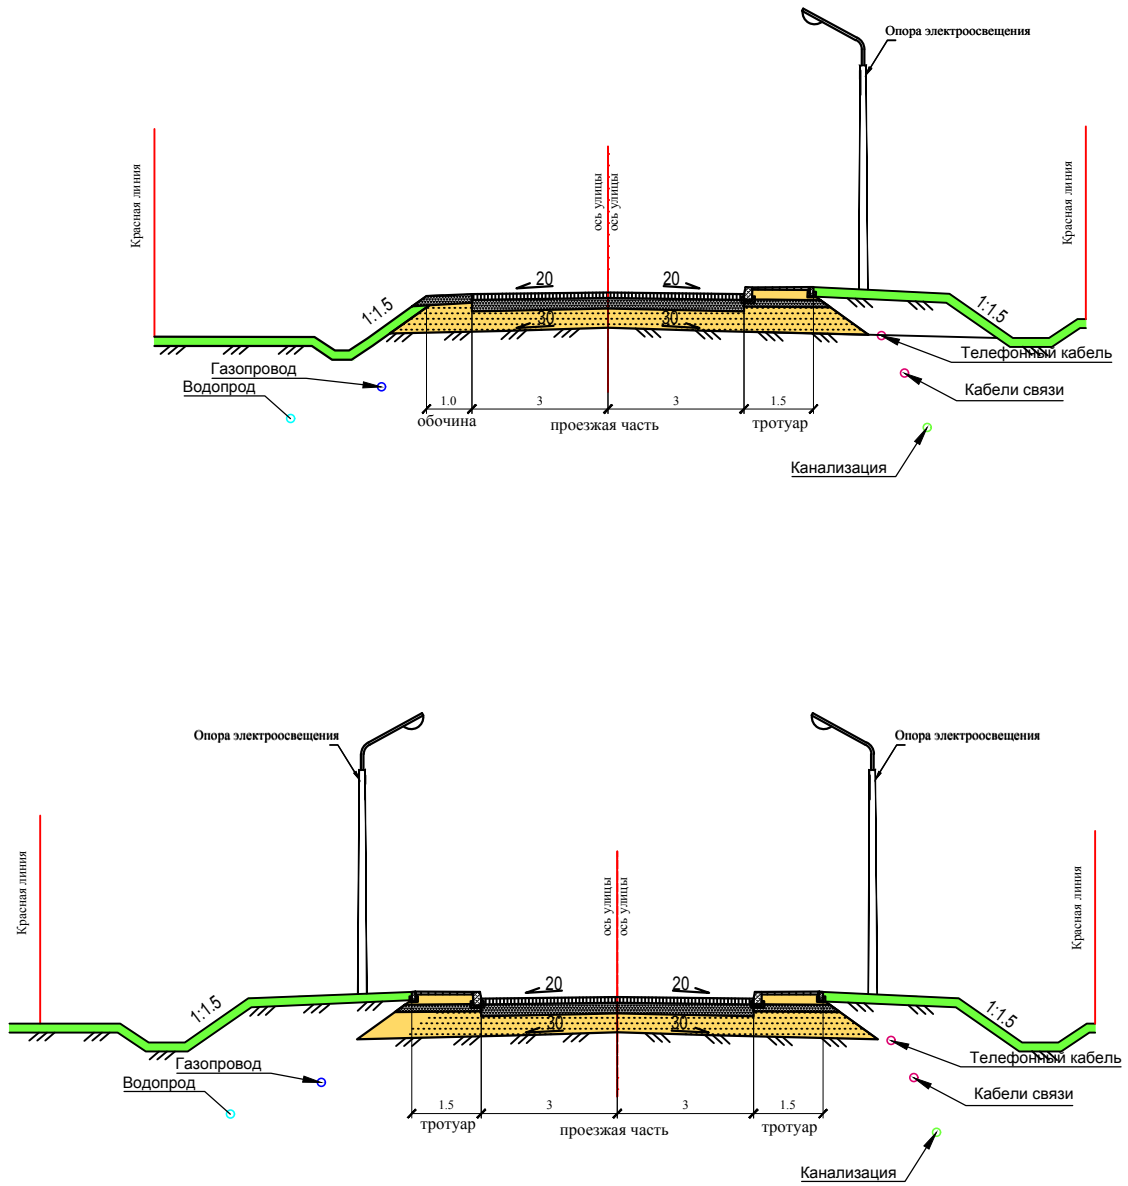

Проект планировки территории

Строительство распределительного газопровода в городе Тихвине Ленинградской области к жилым домам по улицам Олонечкая, пер. Ленинградский, ул. Ленинградская до х.д. № 139, 141, 76, ул. Дорожников, пер. Карьерный, ул. Прозоровская, ул. Березовская, ул. Зеленая, ул. Зайцева, ул. Западная, ул. Тихая, пер. Лесной, ул. Кольцевая, ул. Новосельская, ул. Трудовая, ул. Дружная, ул. Советская, ул. Славянская, пер. Тверской, ул. Карельская, ул. Тверская, ул. Глазневская и улицы на территории ИЖС прилегающей к ул. Глазневской

Изм.	Кол. уч.	Лист	Ном. док.	Подпись	Дата
ГИП		Рыбин			08.2016
Разраб.		Усова			08.2016
Провер.		Сосновская			08.2016
Н.контр.		Клепикова			08.2016

Материалы по обоснованию

Пример типичного поперечного профиля

Стадия	Лист	Листов
П	2	2

ООО "Петродорпроект"
г. Санкт-Петербург