
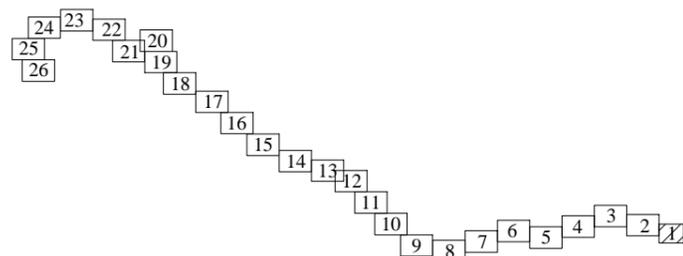




Чертеж межевания территории

Утвержден
постановлением администрации
Тихвинского муниципального
района
Ленинградской области
от _____ года _____

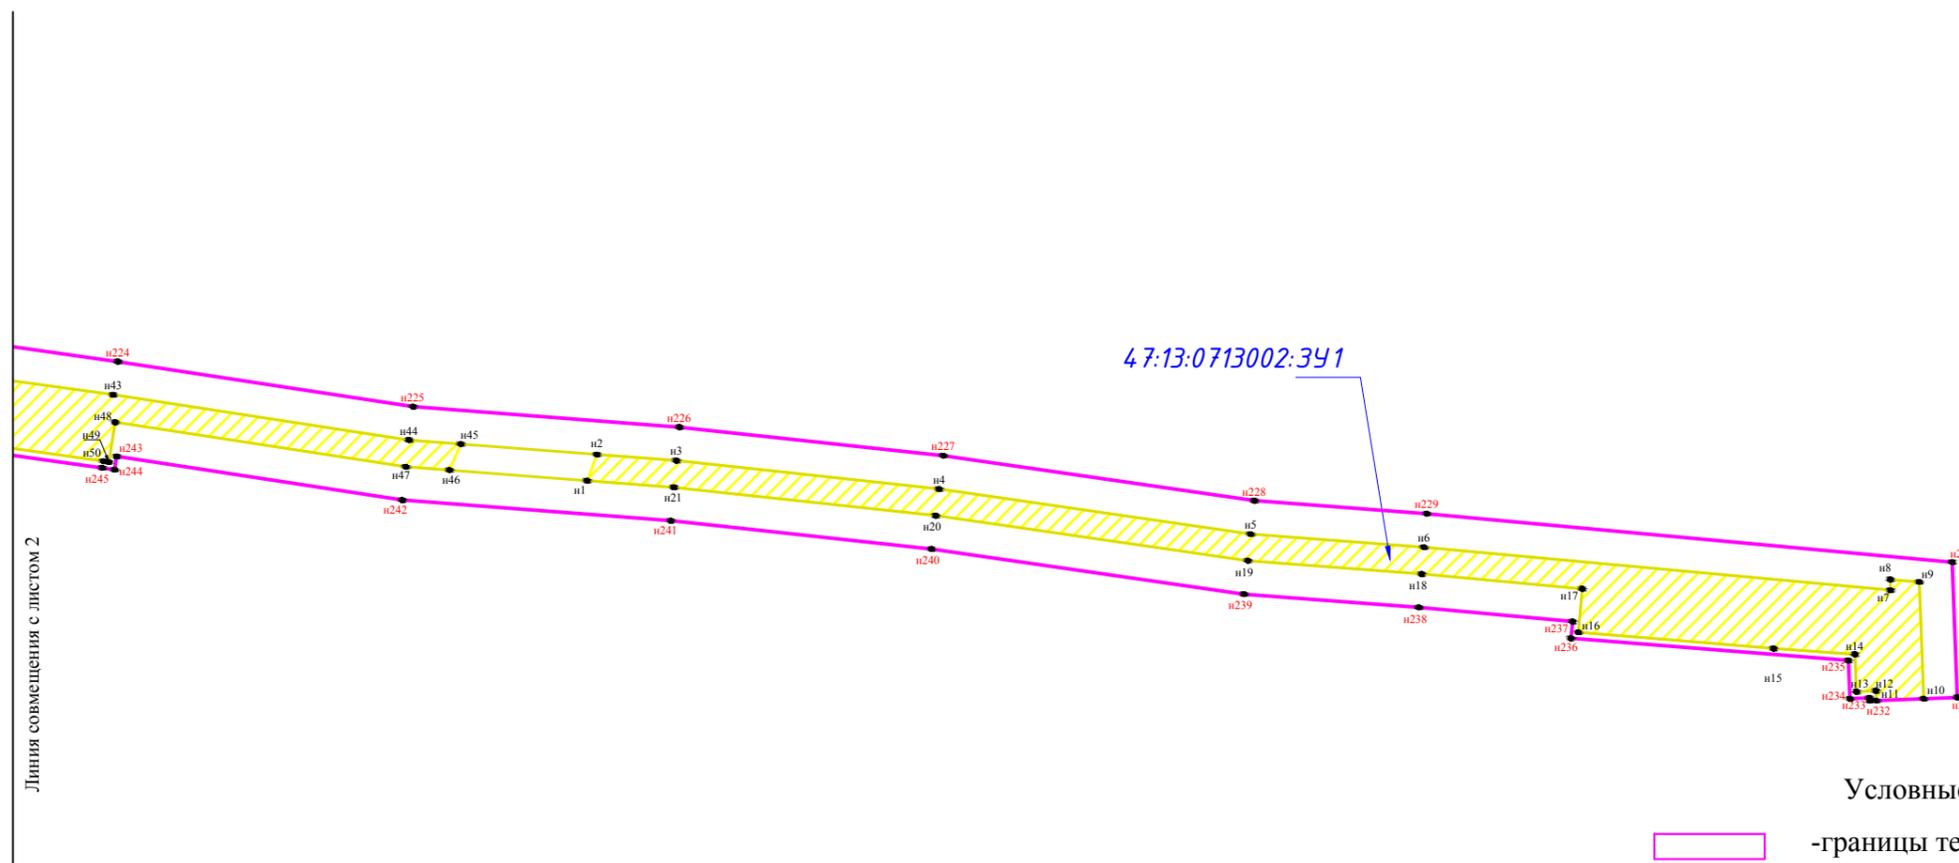

Условные обозначения:

-  - границы территории, в отношении которой утвержден проект межевания территории
-  - границы планируемых элементов планировочной структуры
-  n1 - характерные точки границ образуемых земельных участков, частей земельных участков
-  n1 - характерные точки границ территории, в отношении которой утвержден проект межевания
- 47:13:0713002:3У1 - условный номер образуемых земельных участков
-  - границы образуемых земельных участков

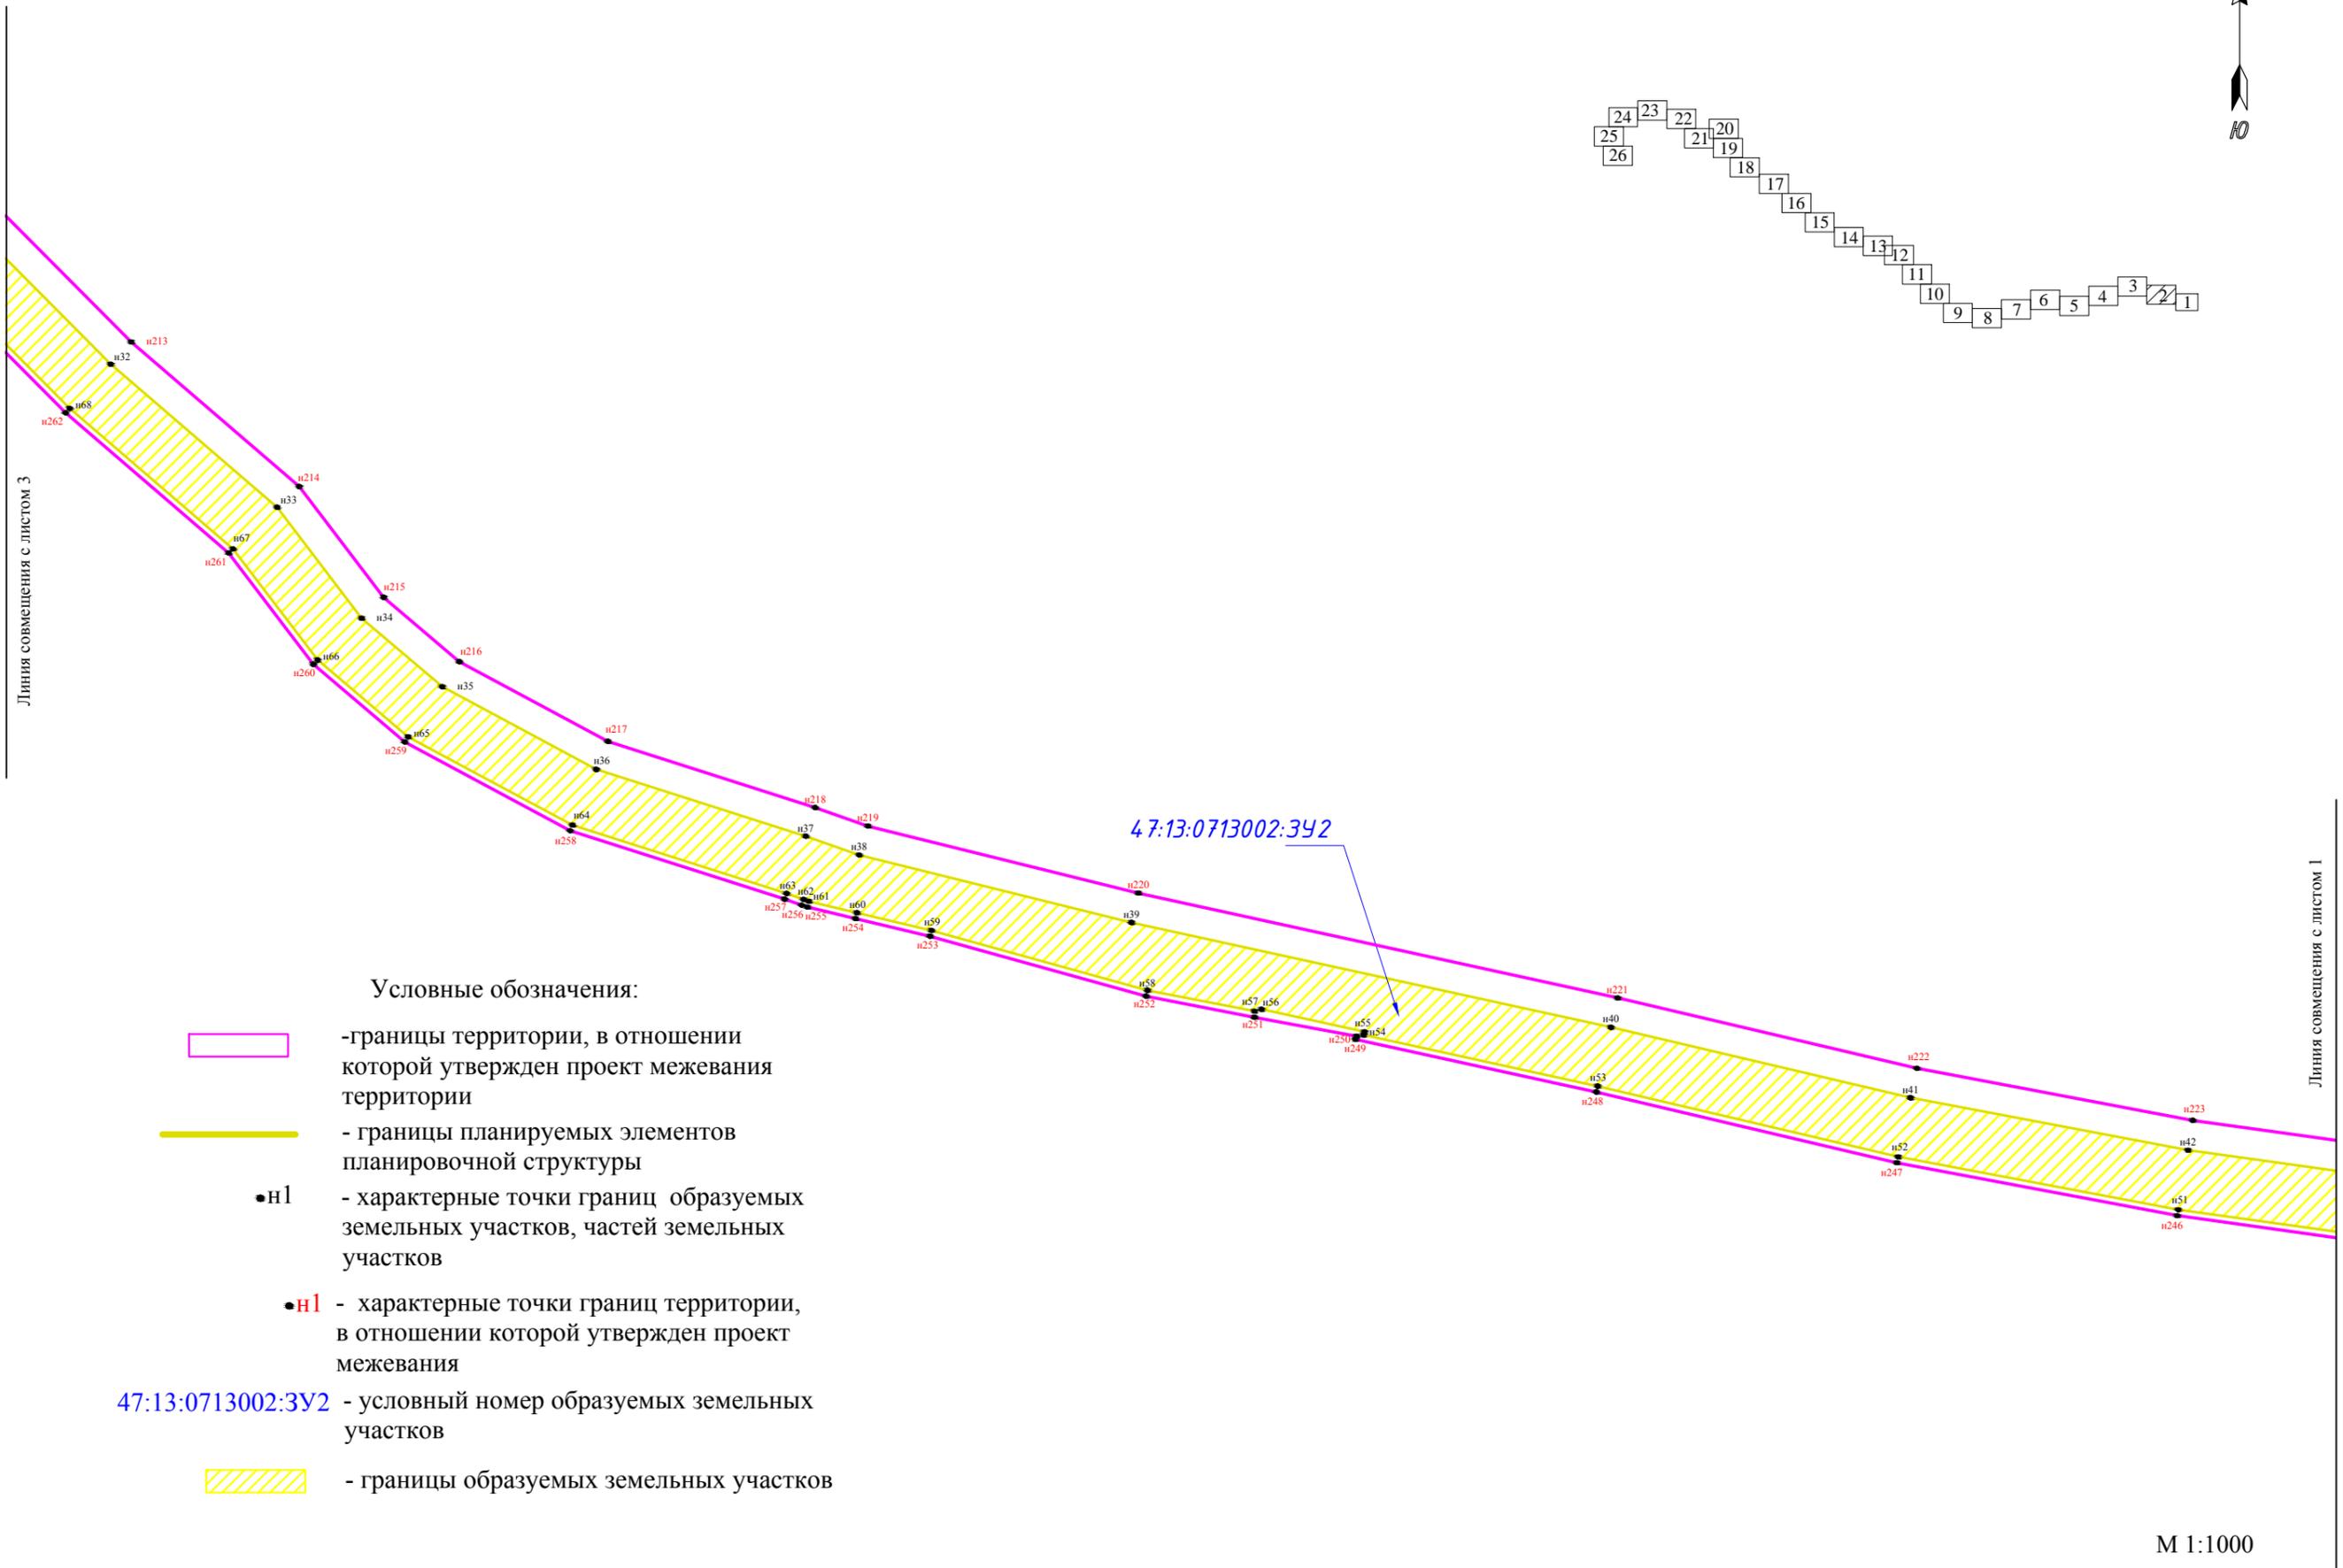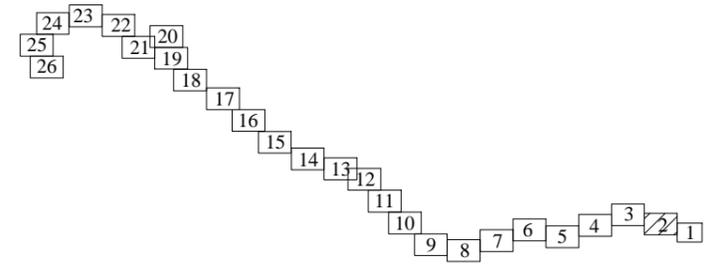

Условные обозначения:



- границы территории, в отношении которой утвержден проект межевания территории



- границы планируемых элементов планировочной структуры



•н1 - характерные точки границ образуемых земельных участков, частей земельных участков





•н1 - характерные точки границ территории, в отношении которой утвержден проект межевания

47:13:0713002:3У2 - условный номер образуемых земельных участков





- границы образуемых земельных участков

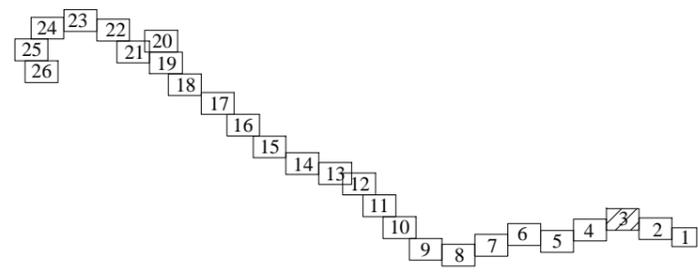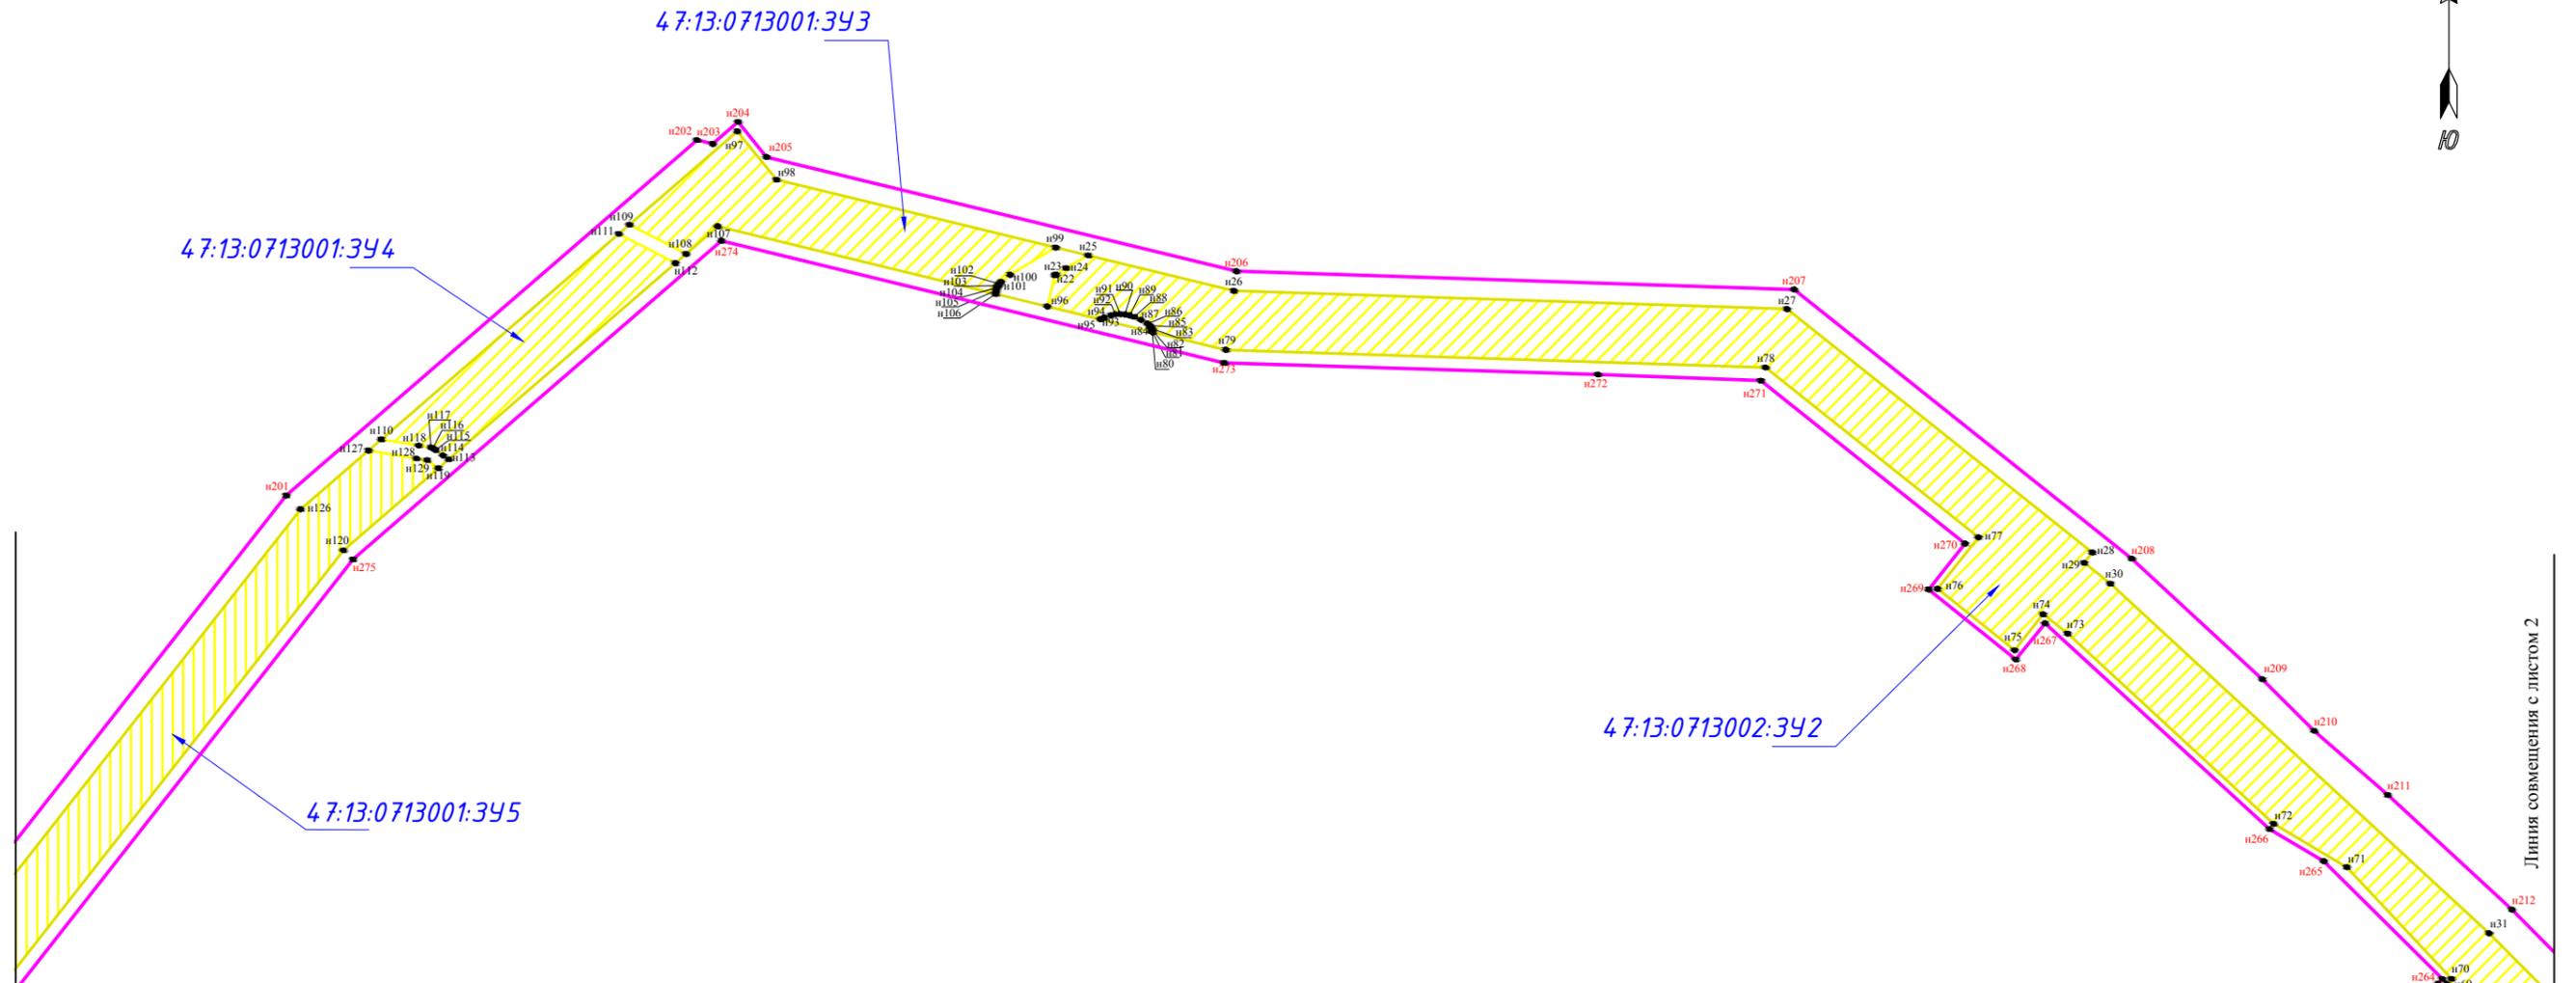

Условные обозначения:

-  - границы территории, в отношении которой утвержден проект межевания территории
-  - границы планируемых элементов планировочной структуры
-  n1 - характерные точки границ образуемых земельных участков, частей земельных участков
-  n1 - характерные точки границ территории, в отношении которой утвержден проект межевания
- 47:13:0713002:392 - условный номер образуемых земельных участков
-  - границы образуемых земельных участков

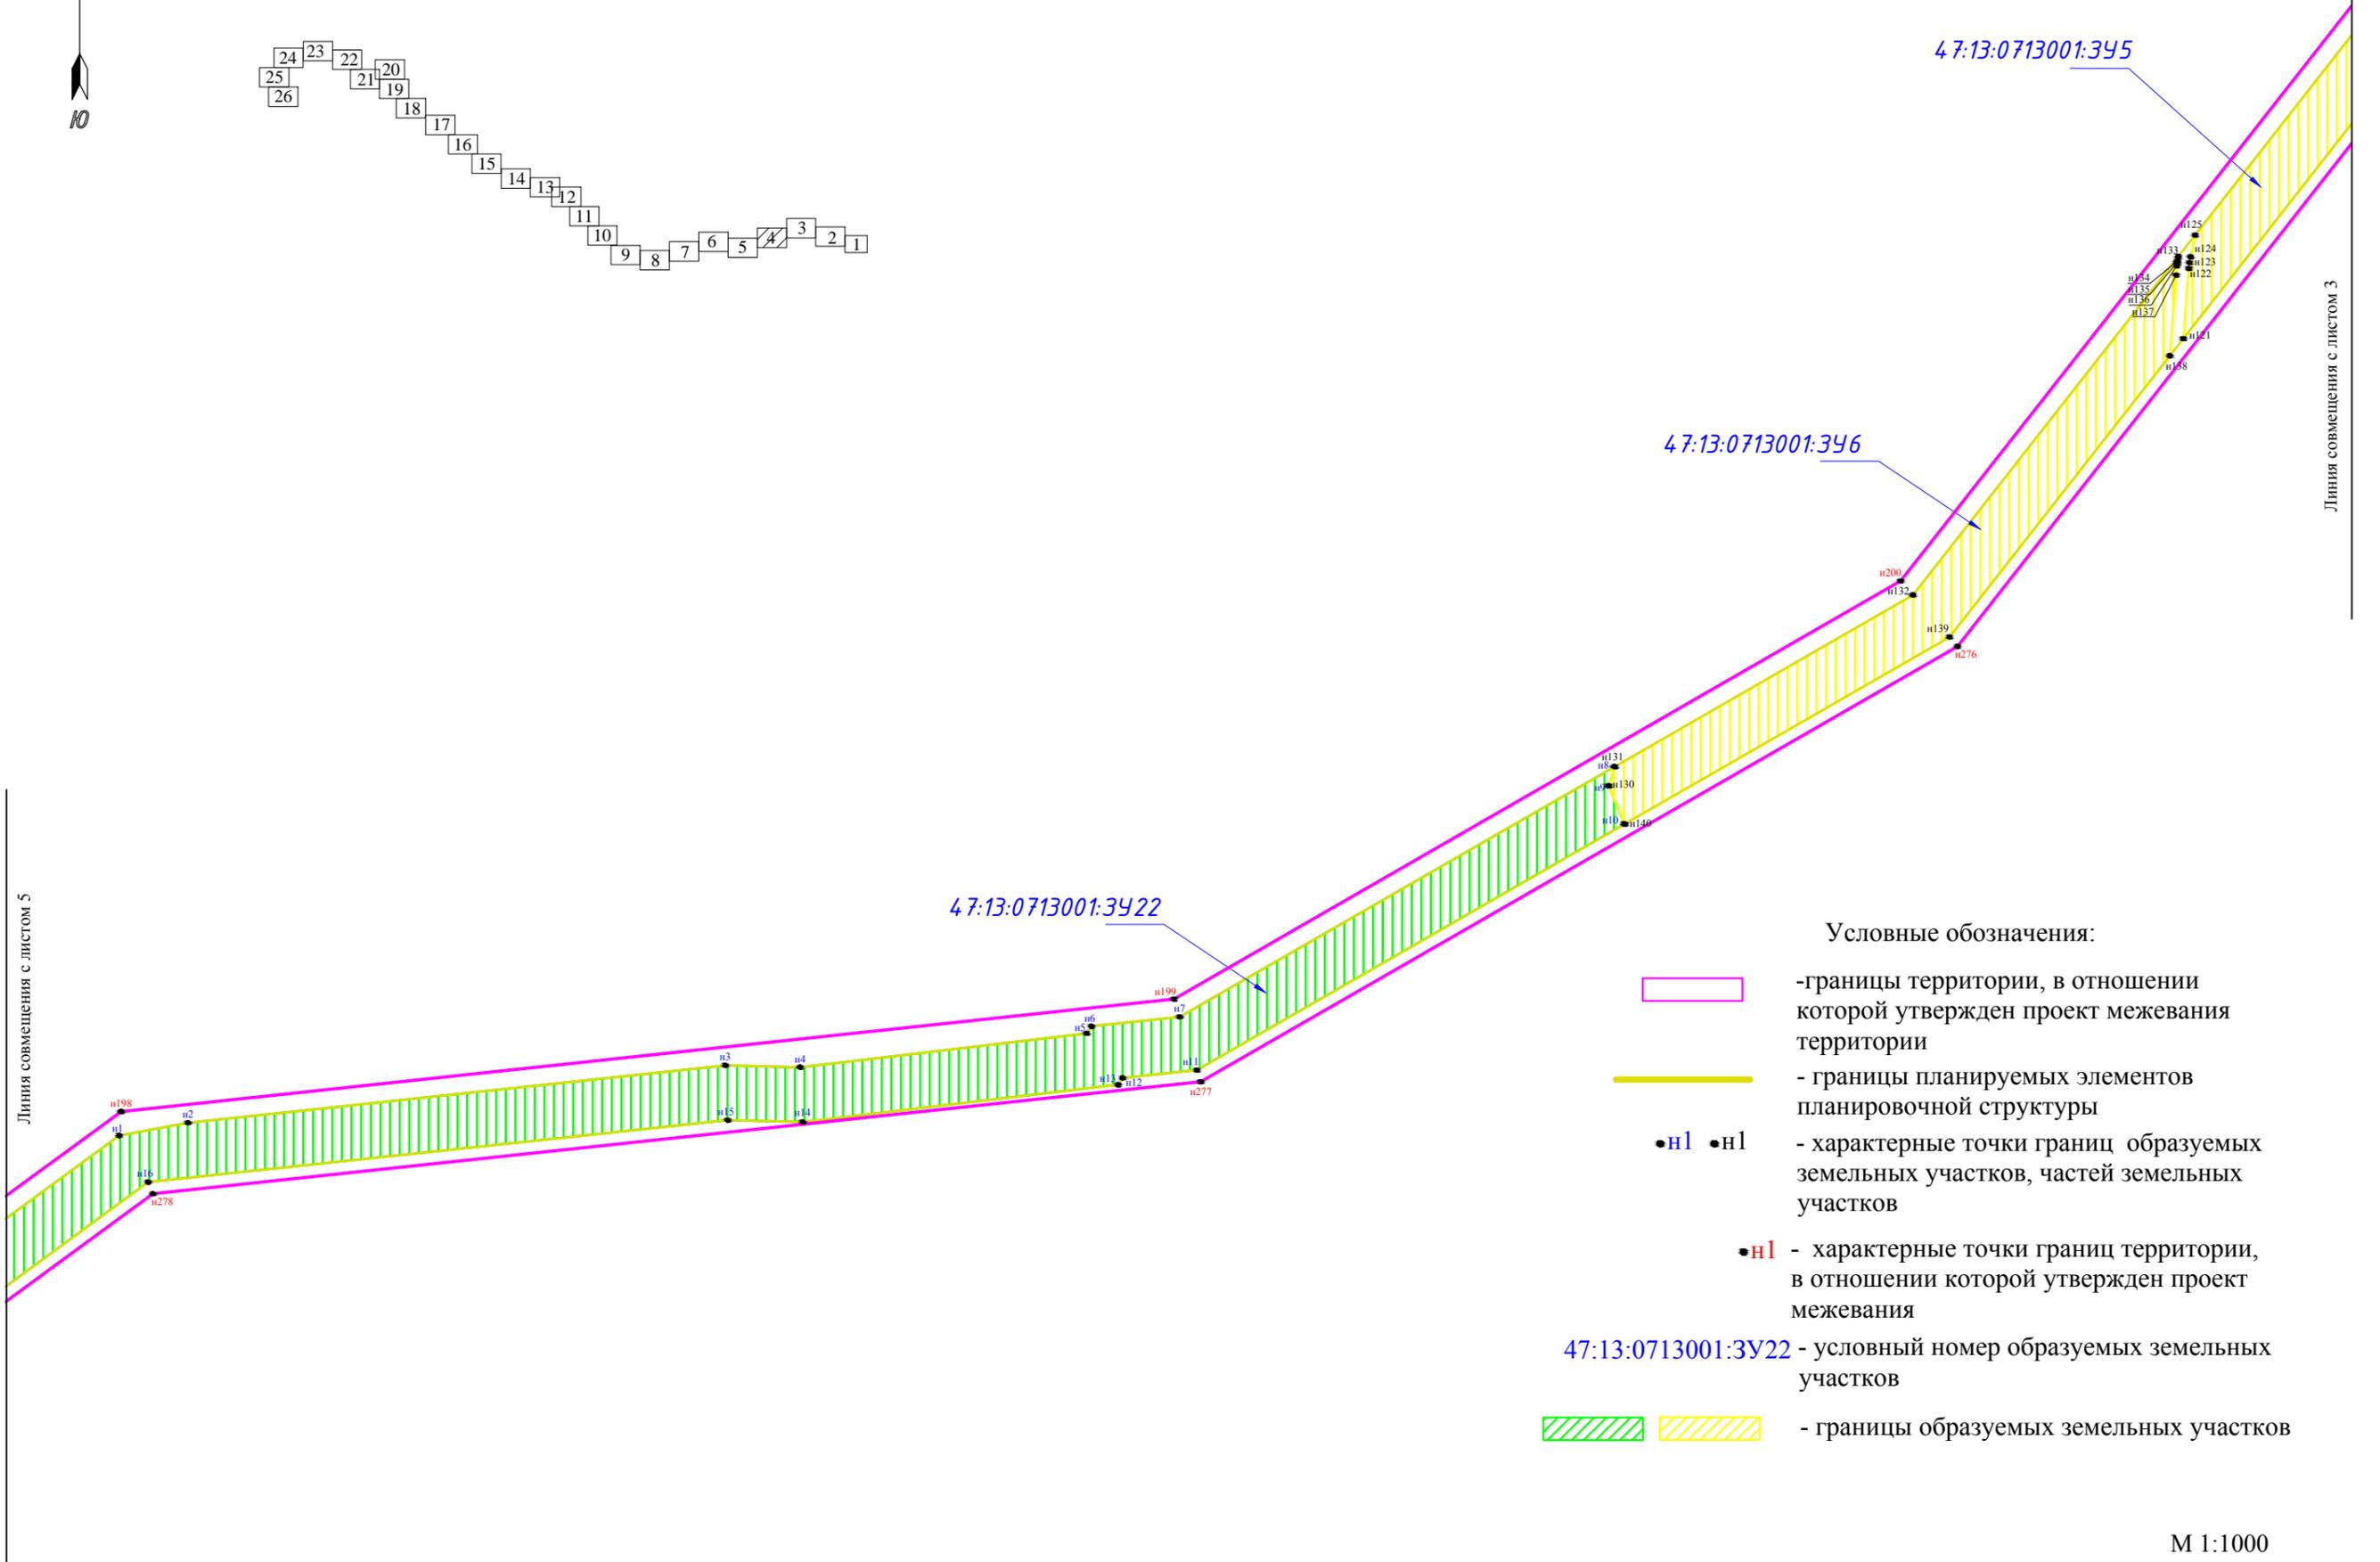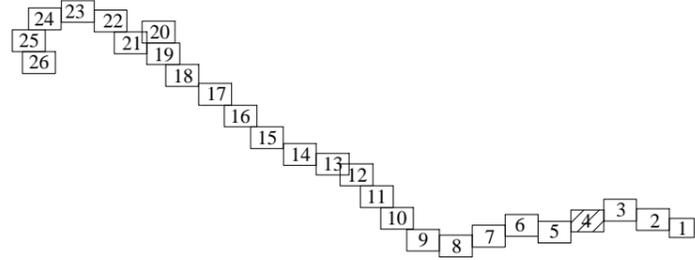

Условные обозначения:

-  - границы территории, в отношении которой утвержден проект межевания территории
-  - границы планируемых элементов планировочной структуры
-  - характерные точки границ образуемых земельных участков, частей земельных участков
-  - характерные точки границ территории, в отношении которой утвержден проект межевания
- 47:13:0713001:3Y22 - условный номер образуемых земельных участков
-   - границы образуемых земельных участков

Условные обозначения:



-границы территории, в отношении которой утвержден проект межевания территории



- границы планируемых элементов планировочной структуры



- характерные точки границ образуемых земельных участков, частей земельных участков





- характерные точки границ территории, в отношении которой утвержден проект межевания

47:13:0713001:3У22 - условный номер образуемых земельных участков




- границы образуемых земельных участков

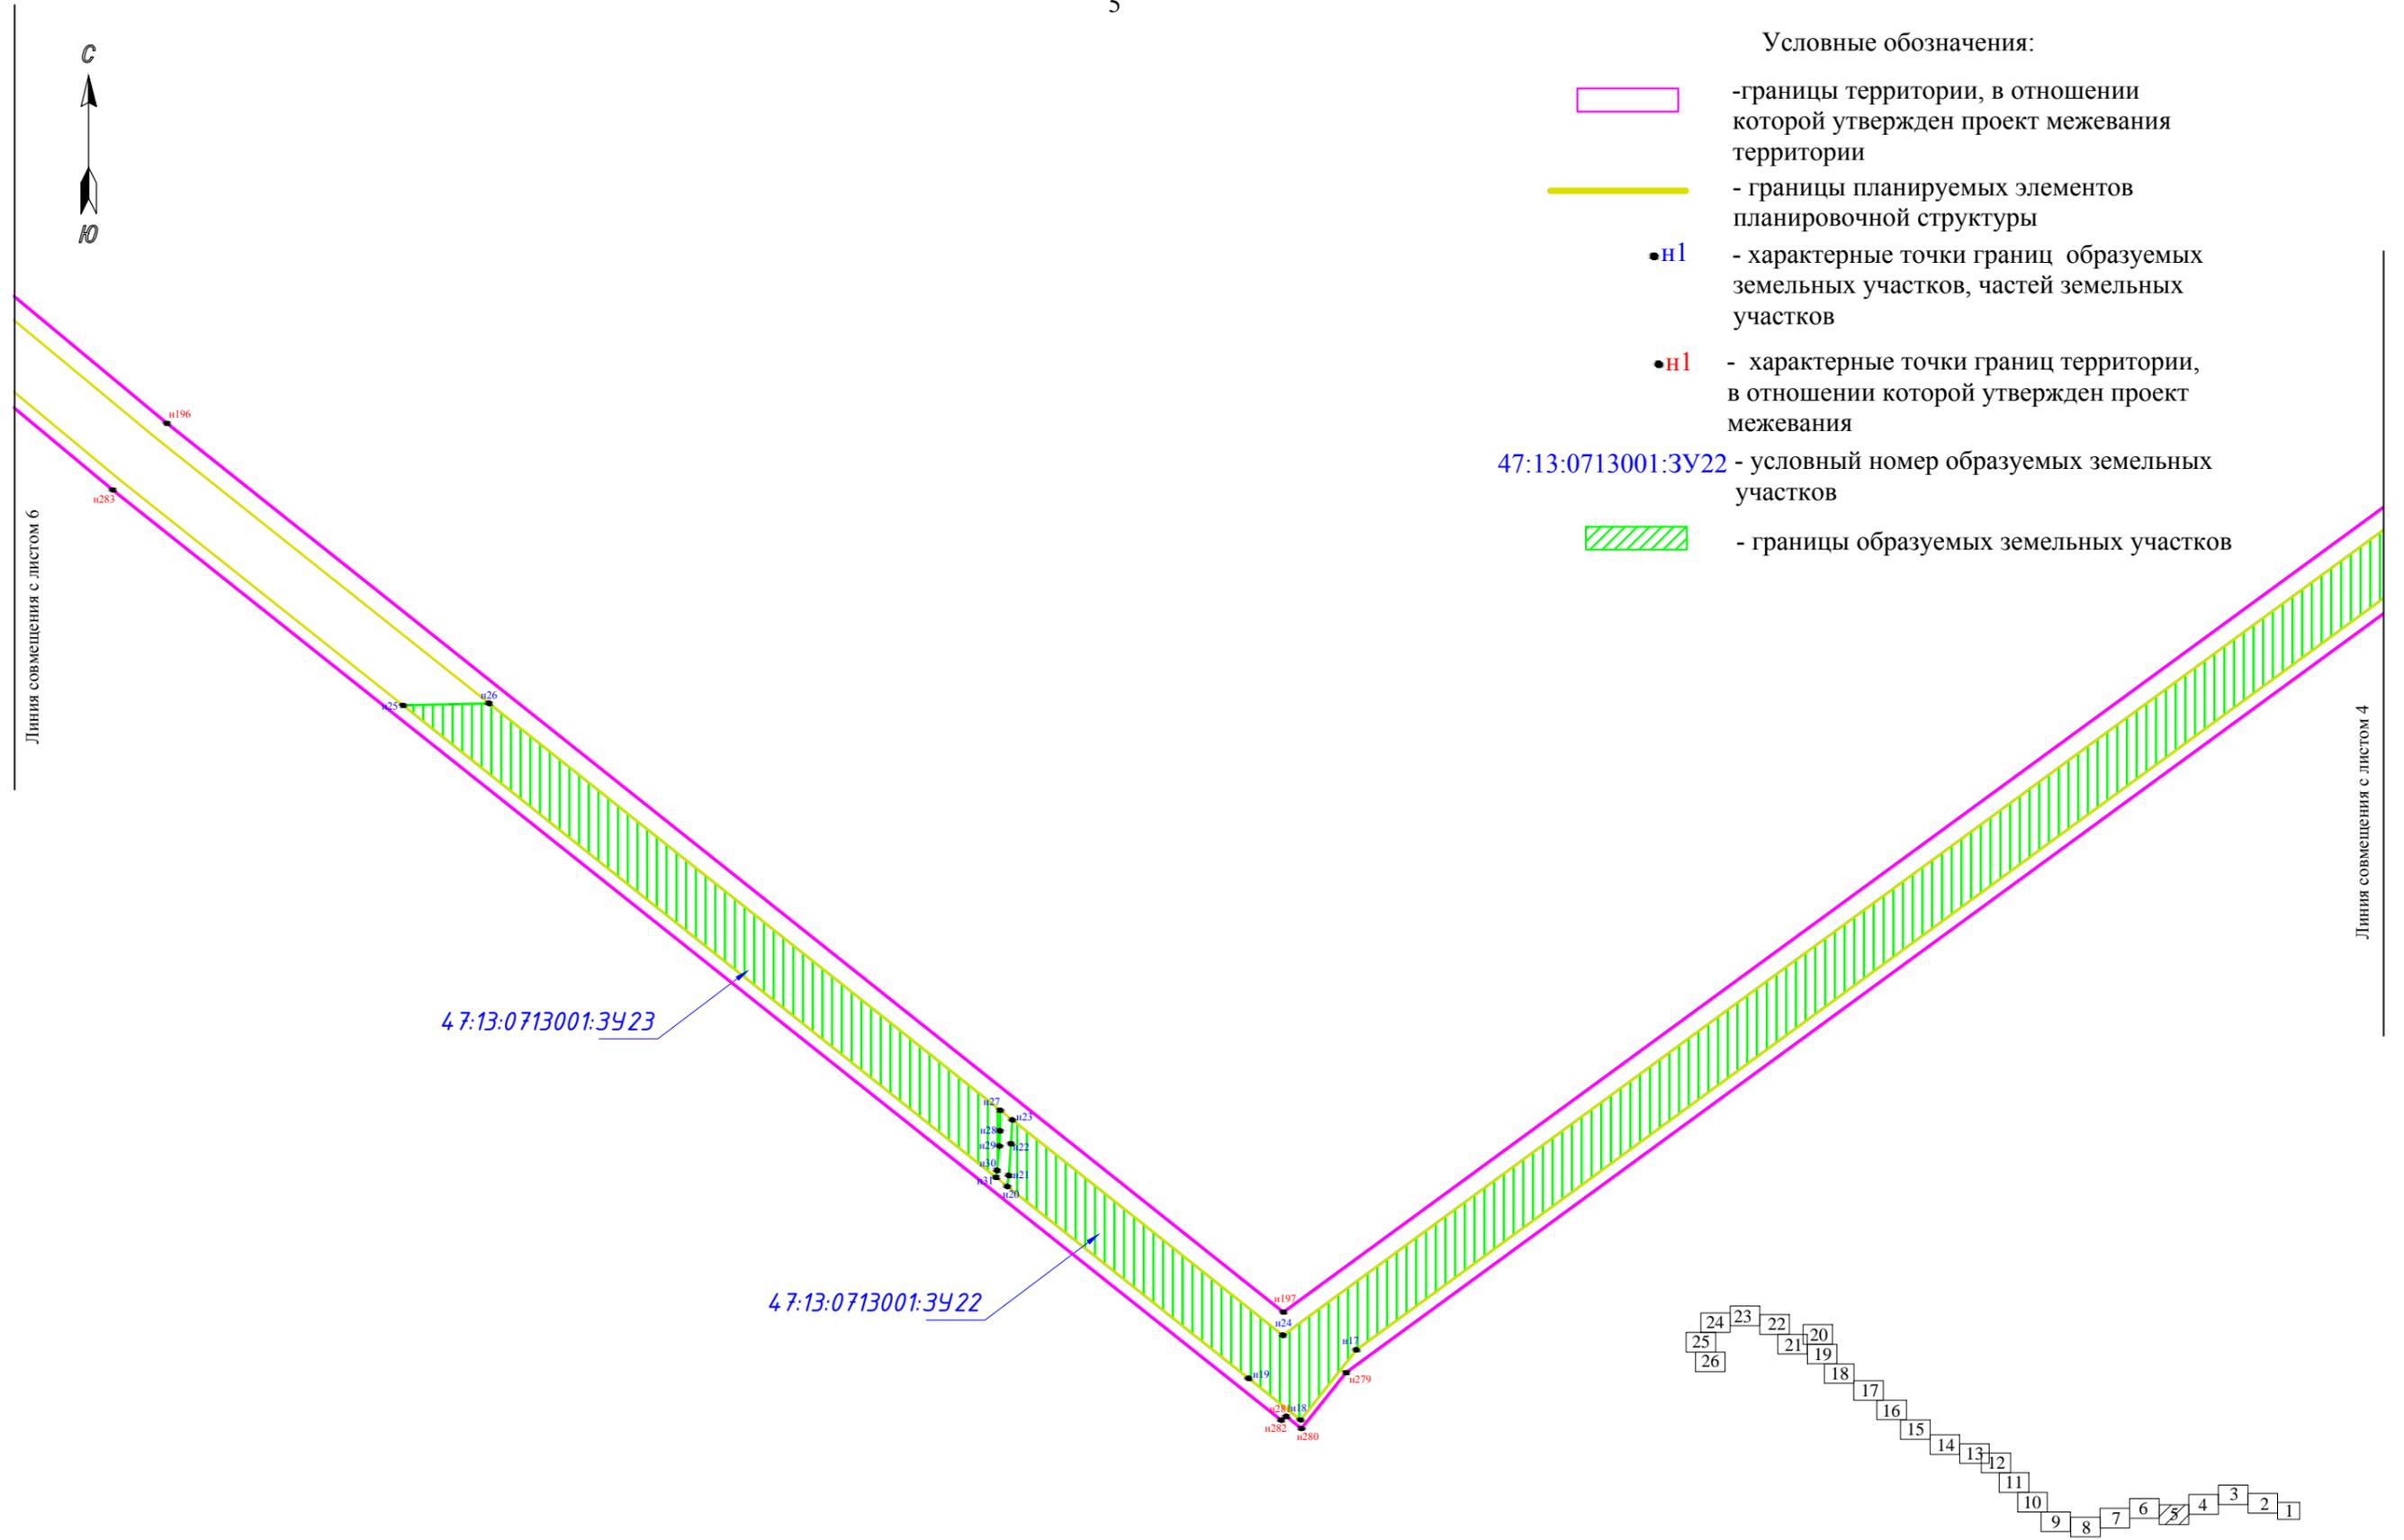

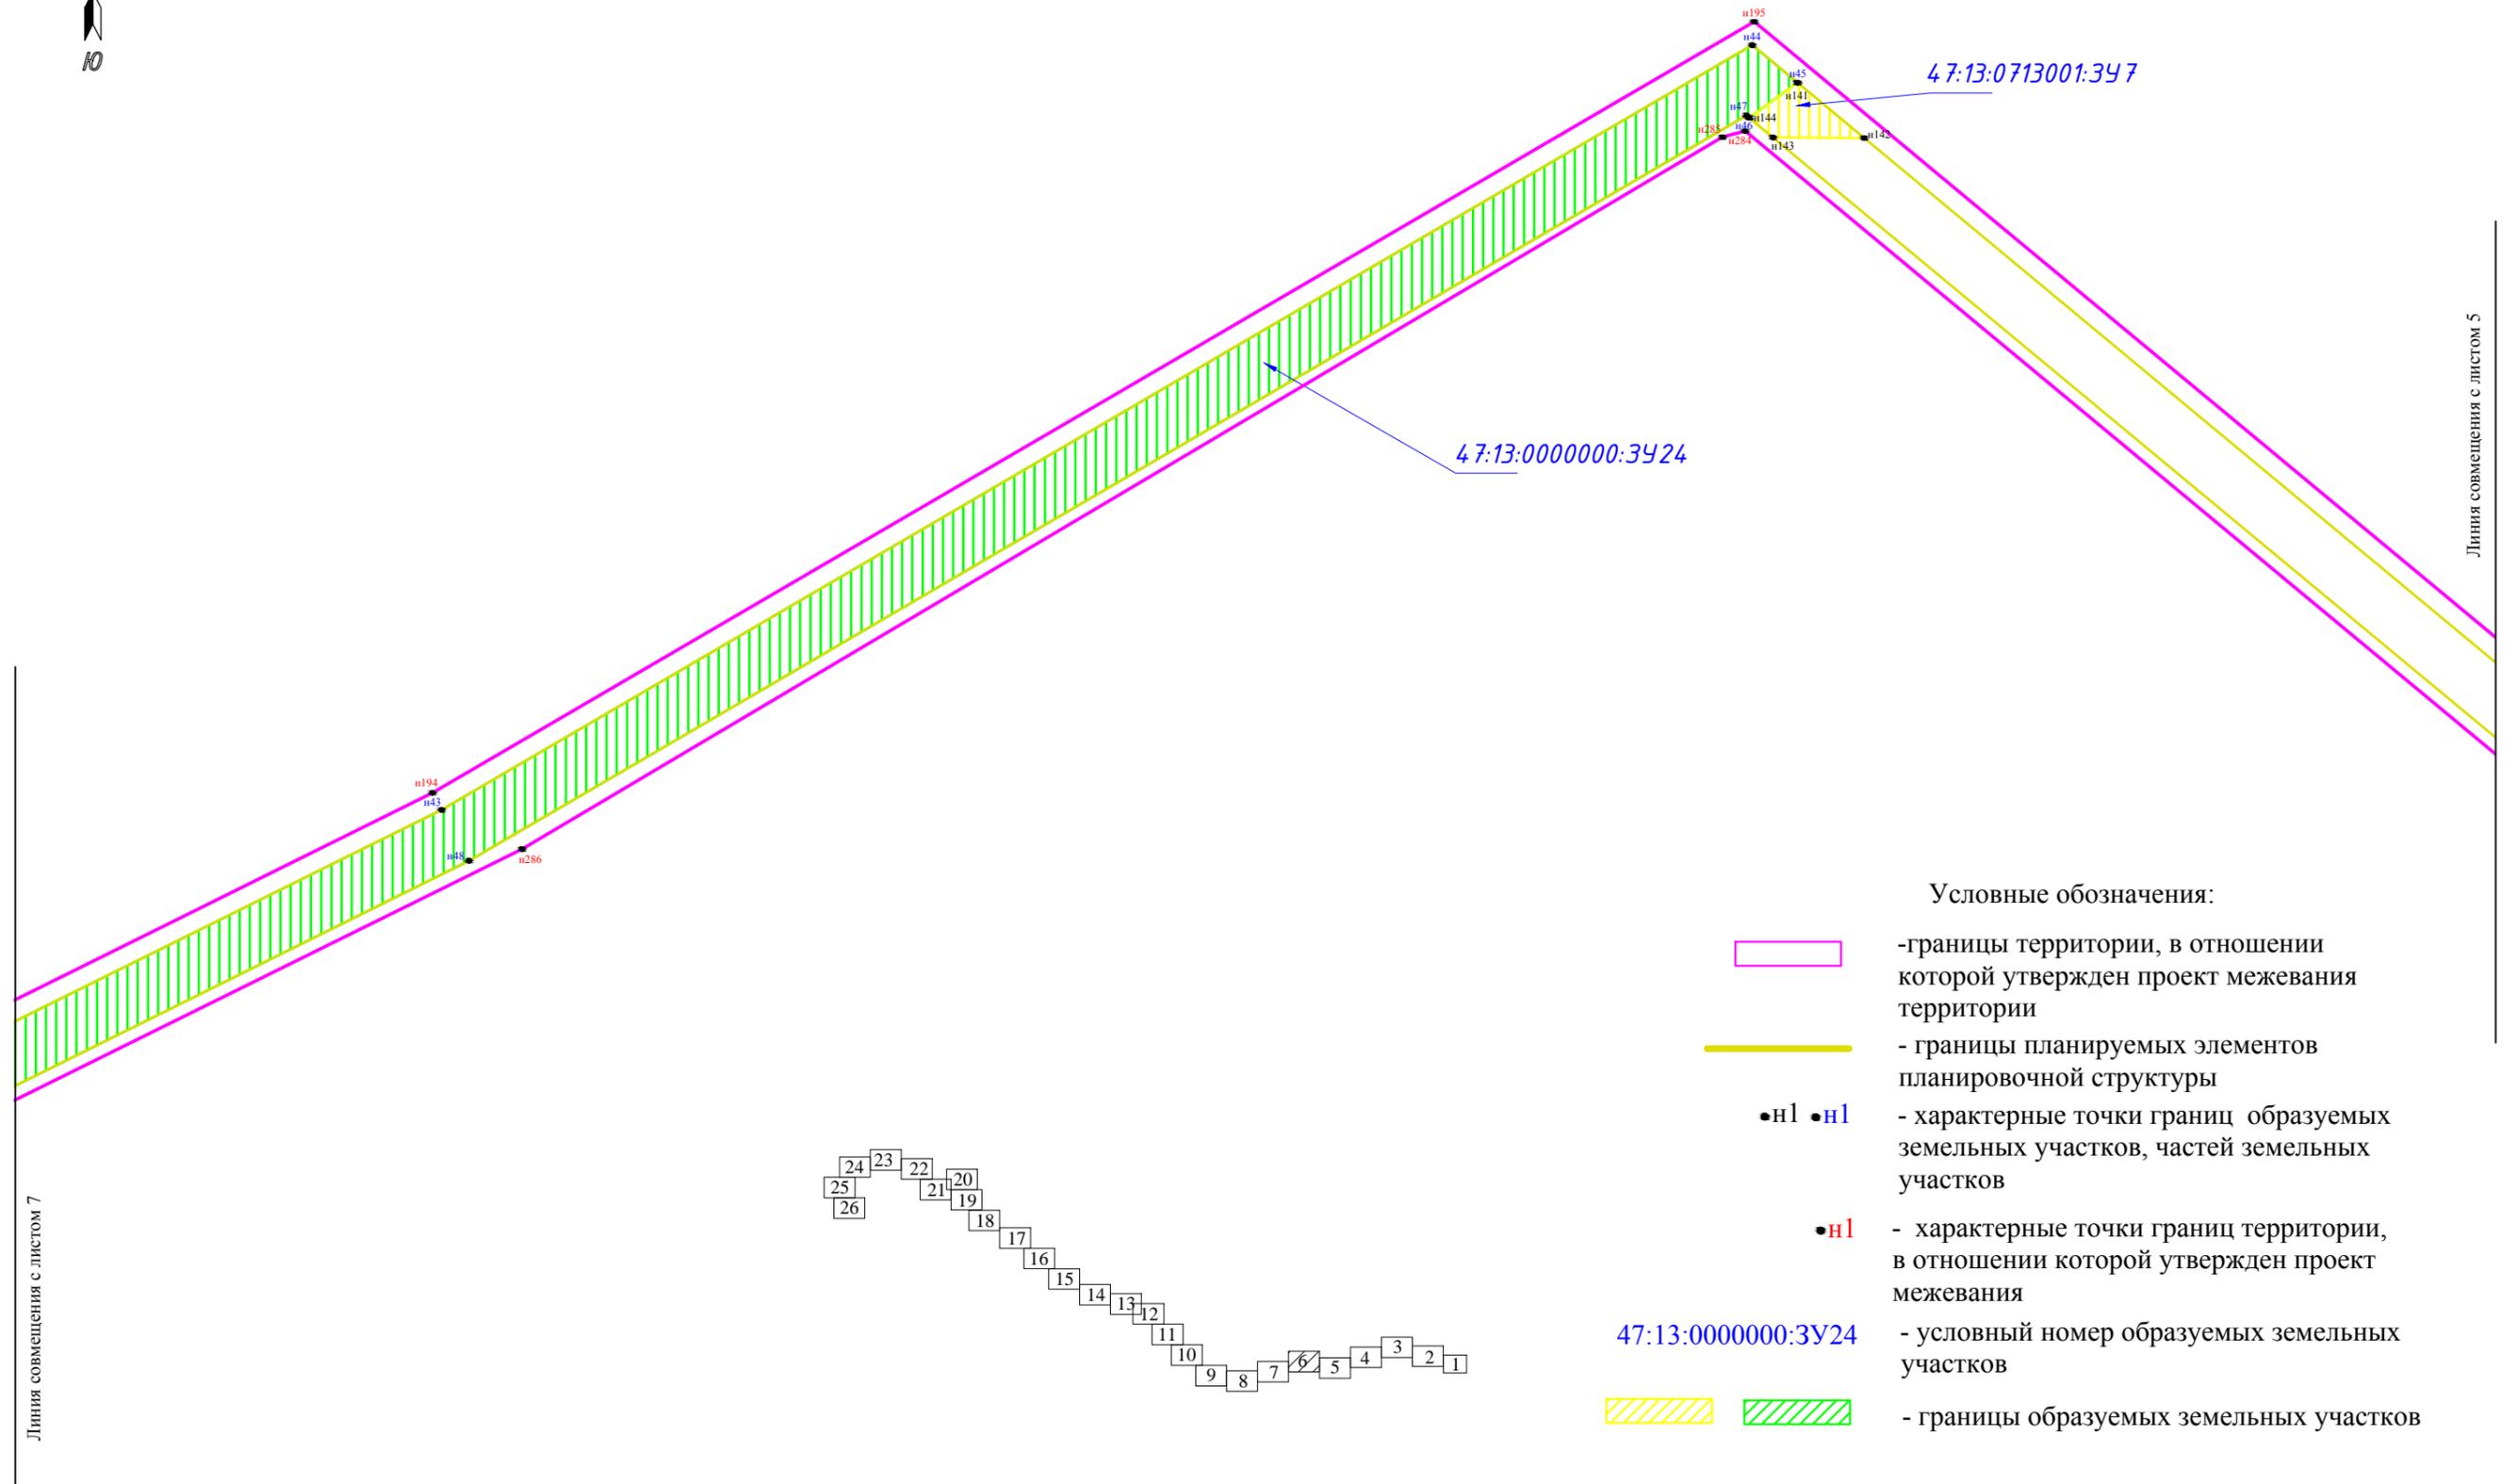

Условные обозначения:

-  - границы территории, в отношении которой утвержден проект межевания территории
-  - границы планируемых элементов планировочной структуры
-  n1  n1 - характерные точки границ образуемых земельных участков, частей земельных участков
-  n1 - характерные точки границ территории, в отношении которой утвержден проект межевания
- 47:13:0000000:3У24   - границы образуемых земельных участков

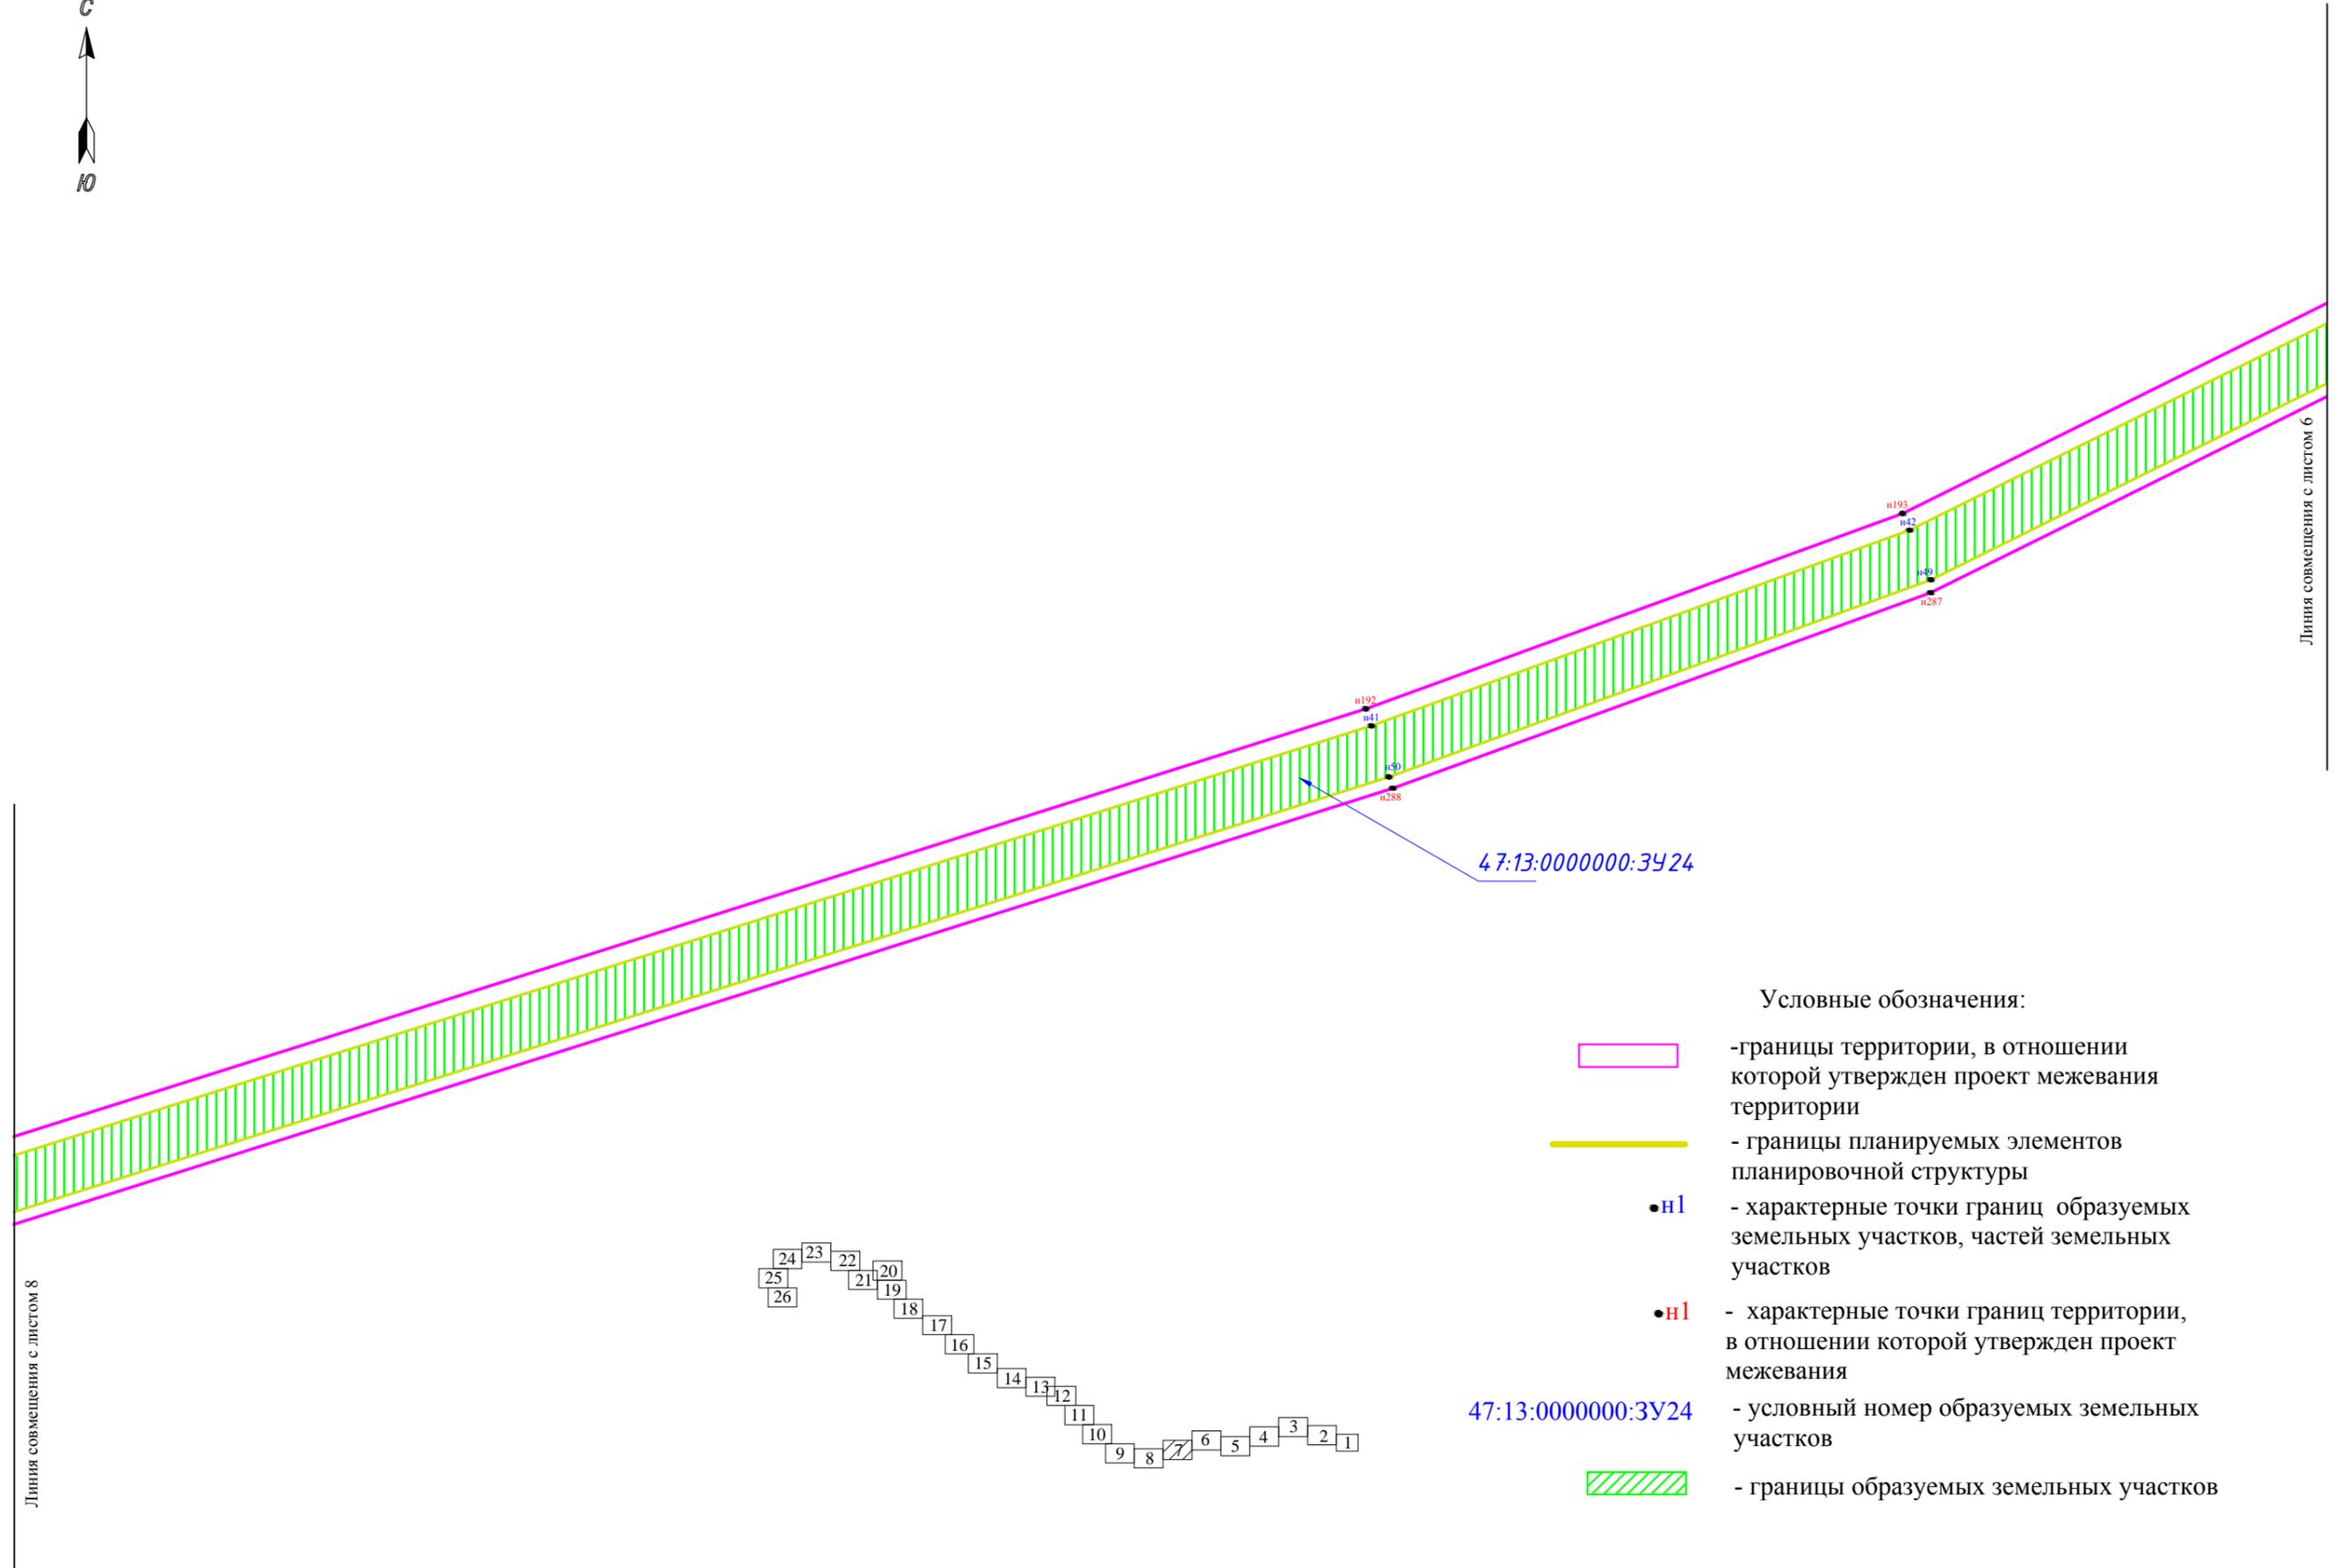



Условные обозначения:

-  - границы территории, в отношении которой утвержден проект межевания территории
-  - границы планируемых элементов планировочной структуры
-  н1 - характерные точки границ образуемых земельных участков, частей земельных участков
-  н1 - характерные точки границ территории, в отношении которой утвержден проект межевания
-  47:13:0000000:3У24 - условный номер образуемых земельных участков
-  - границы образуемых земельных участков




Линия совмещения с листом 9



Линия совмещения с листом 7

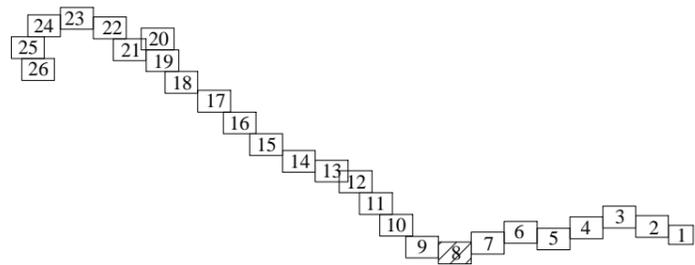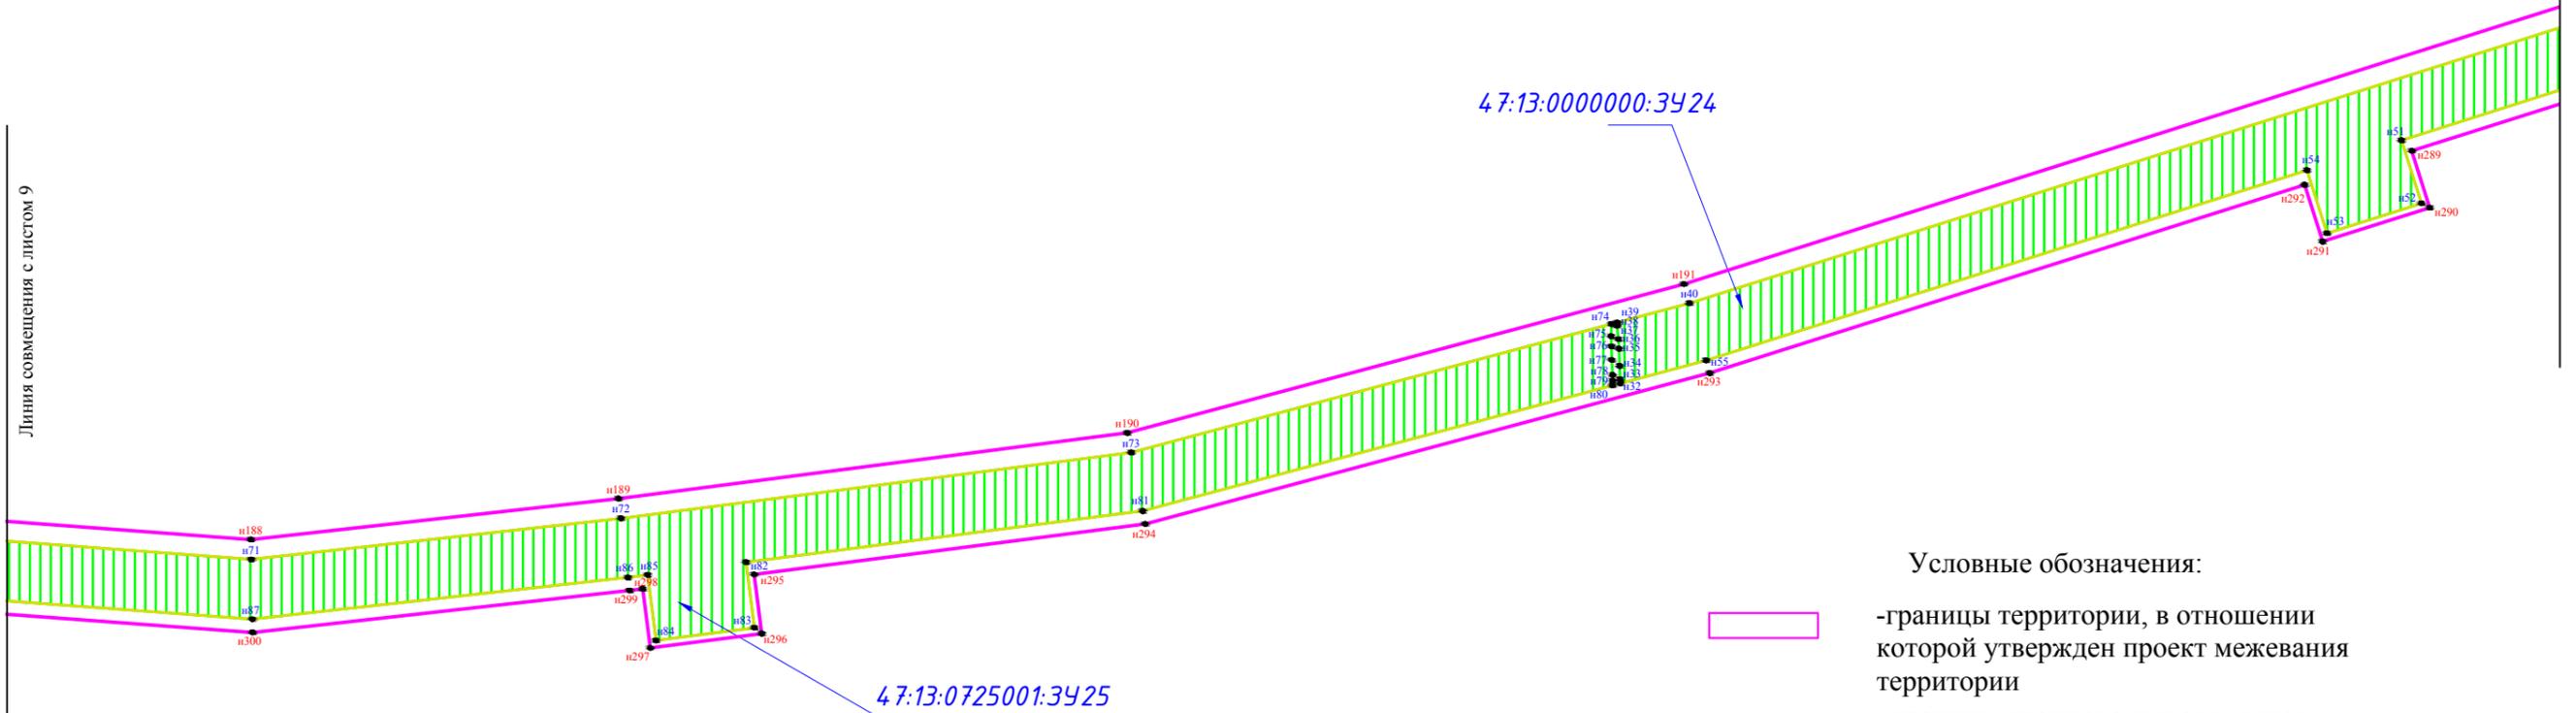

Условные обозначения:

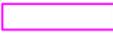-  - границы территории, в отношении которой утвержден проект межевания территории
-  - границы планируемых элементов планировочной структуры
-  н1 - характерные точки границ образуемых земельных участков, частей земельных участков
-  н11 - характерные точки границ территории, в отношении которой утвержден проект межевания
- 47:13:0000000:3У24 - условный номер образуемых земельных участков
-  - границы образуемых земельных участков

Линия совмещения с листом 10

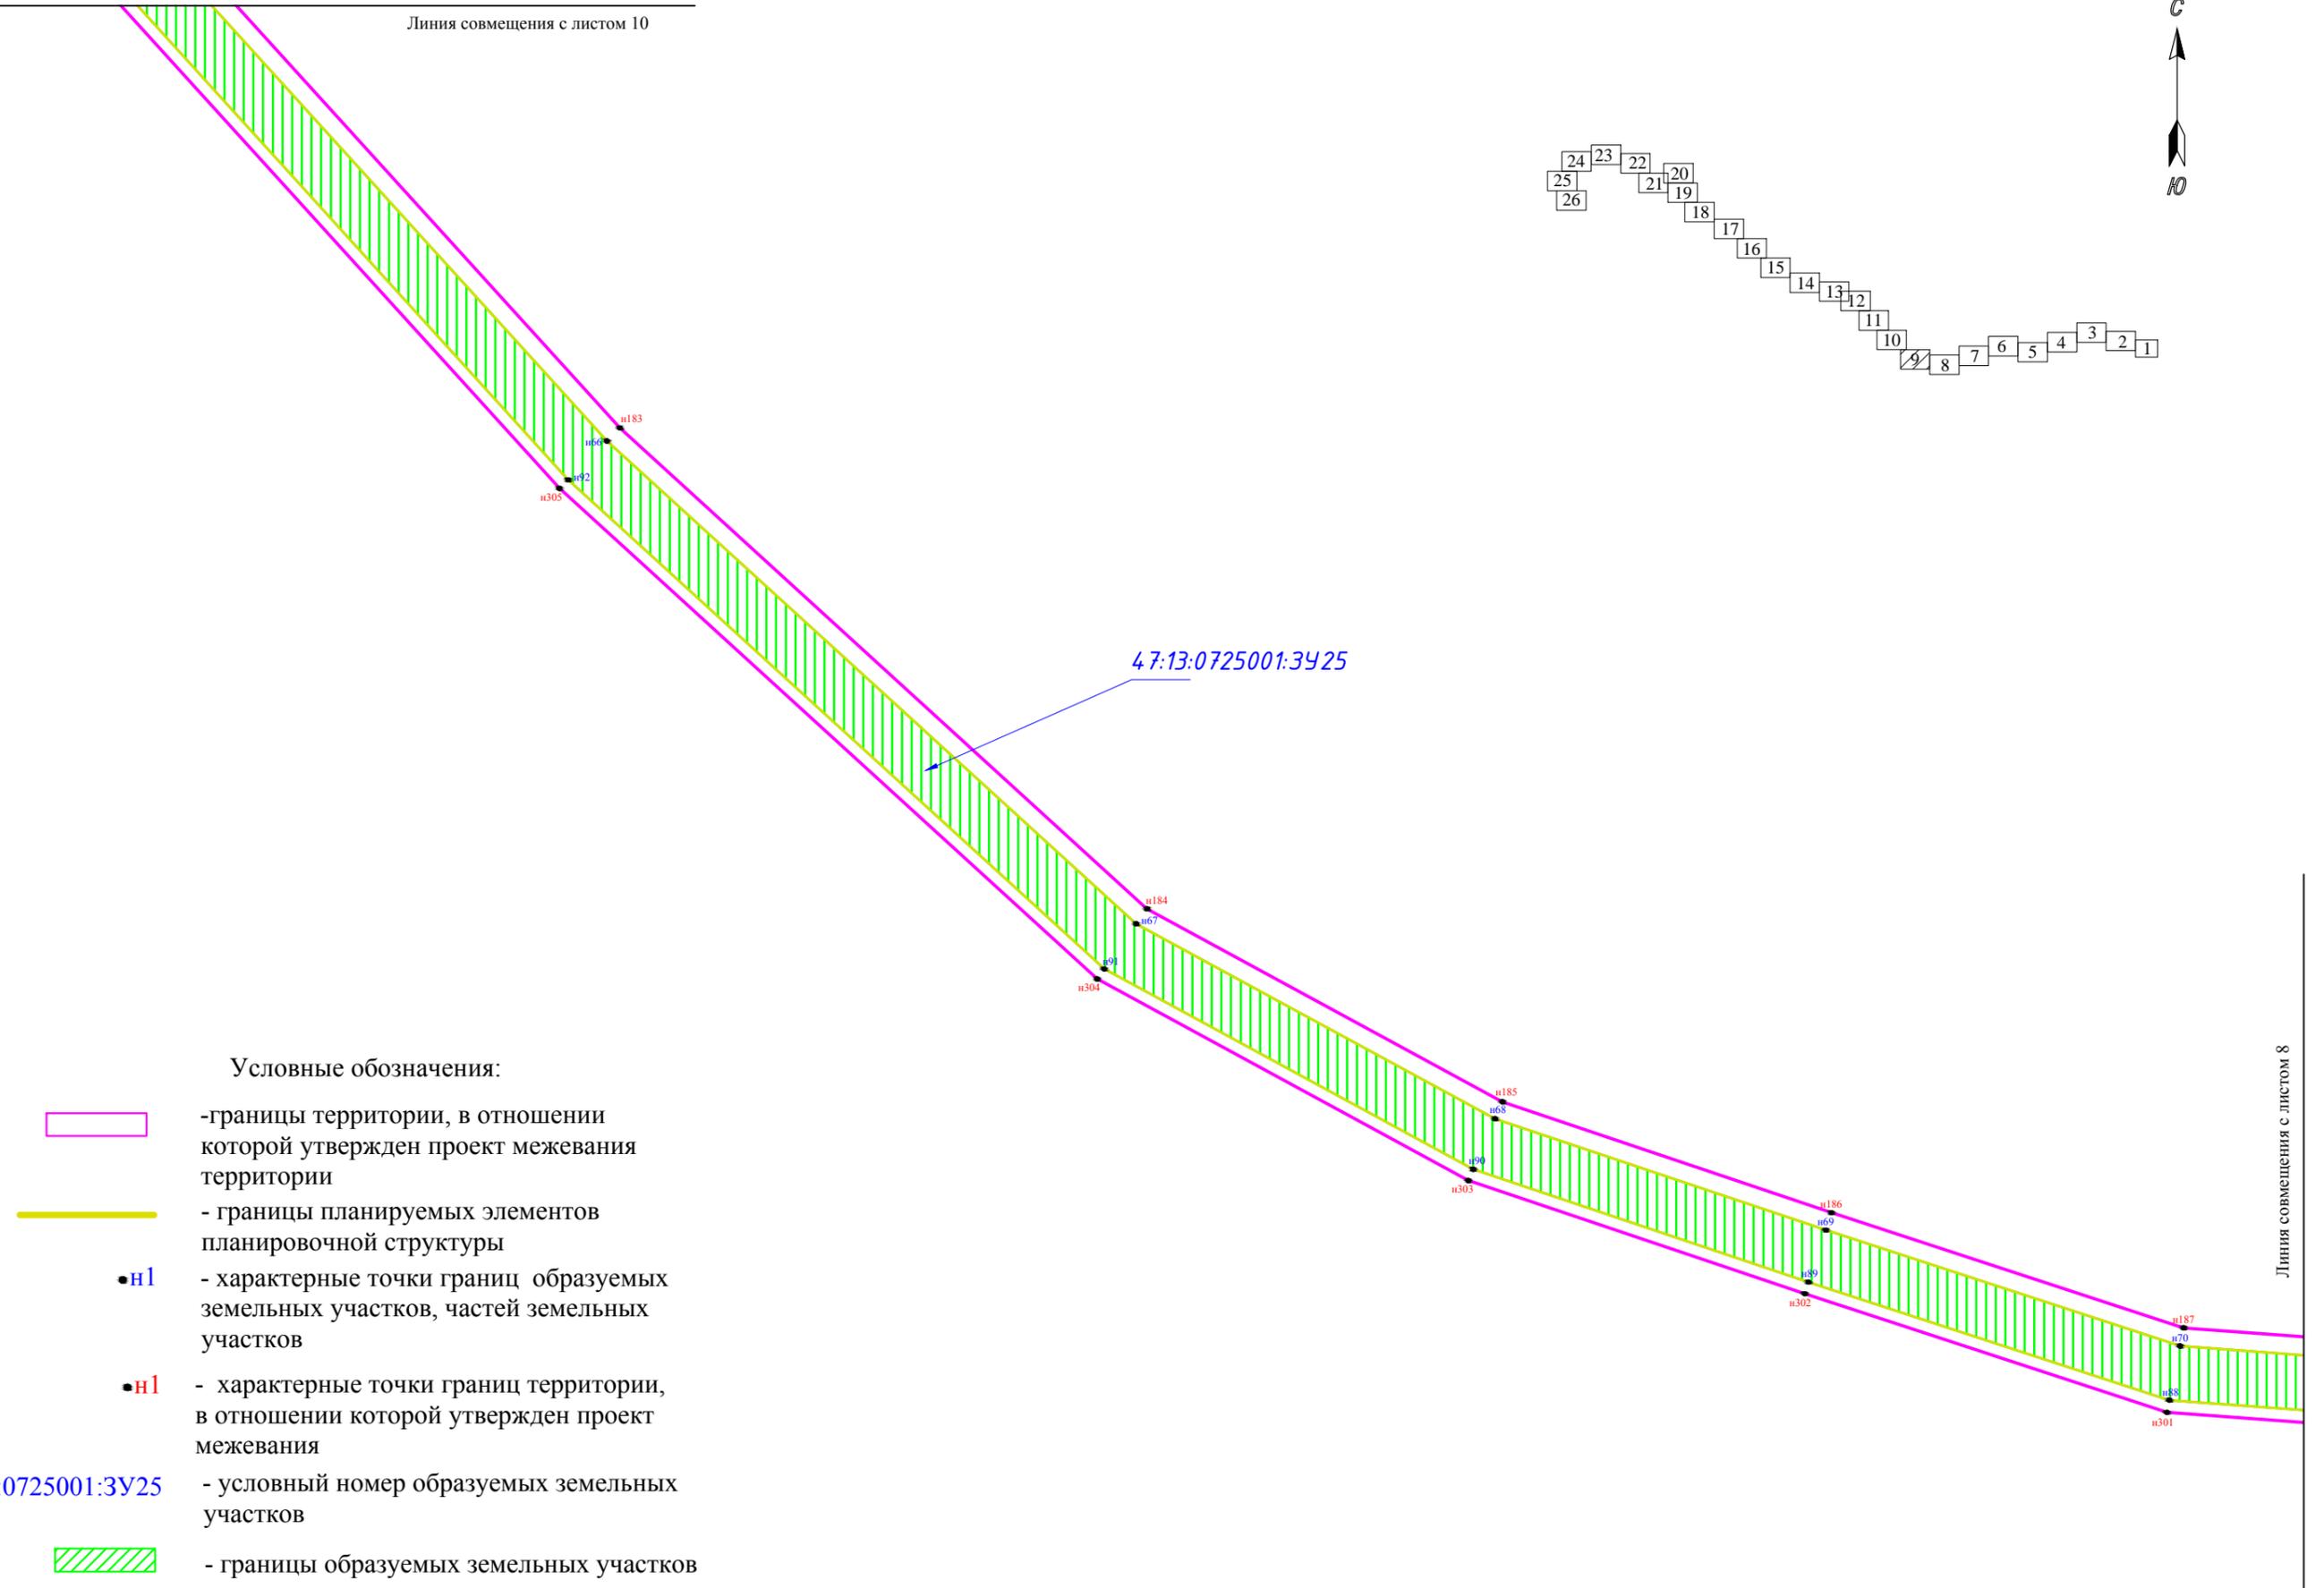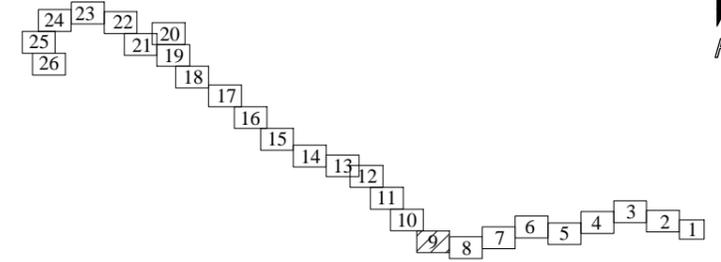

Условные обозначения:



- границы территории, в отношении которой утвержден проект межевания территории



- границы планируемых элементов планировочной структуры



- характерные точки границ образуемых земельных участков, частей земельных участков



- характерные точки границ территории, в отношении которой утвержден проект межевания

47:13:0725001:3У25



- условный номер образуемых земельных участков



- границы образуемых земельных участков

Линия совмещения с листом 8

Линия совмещения с листом 11

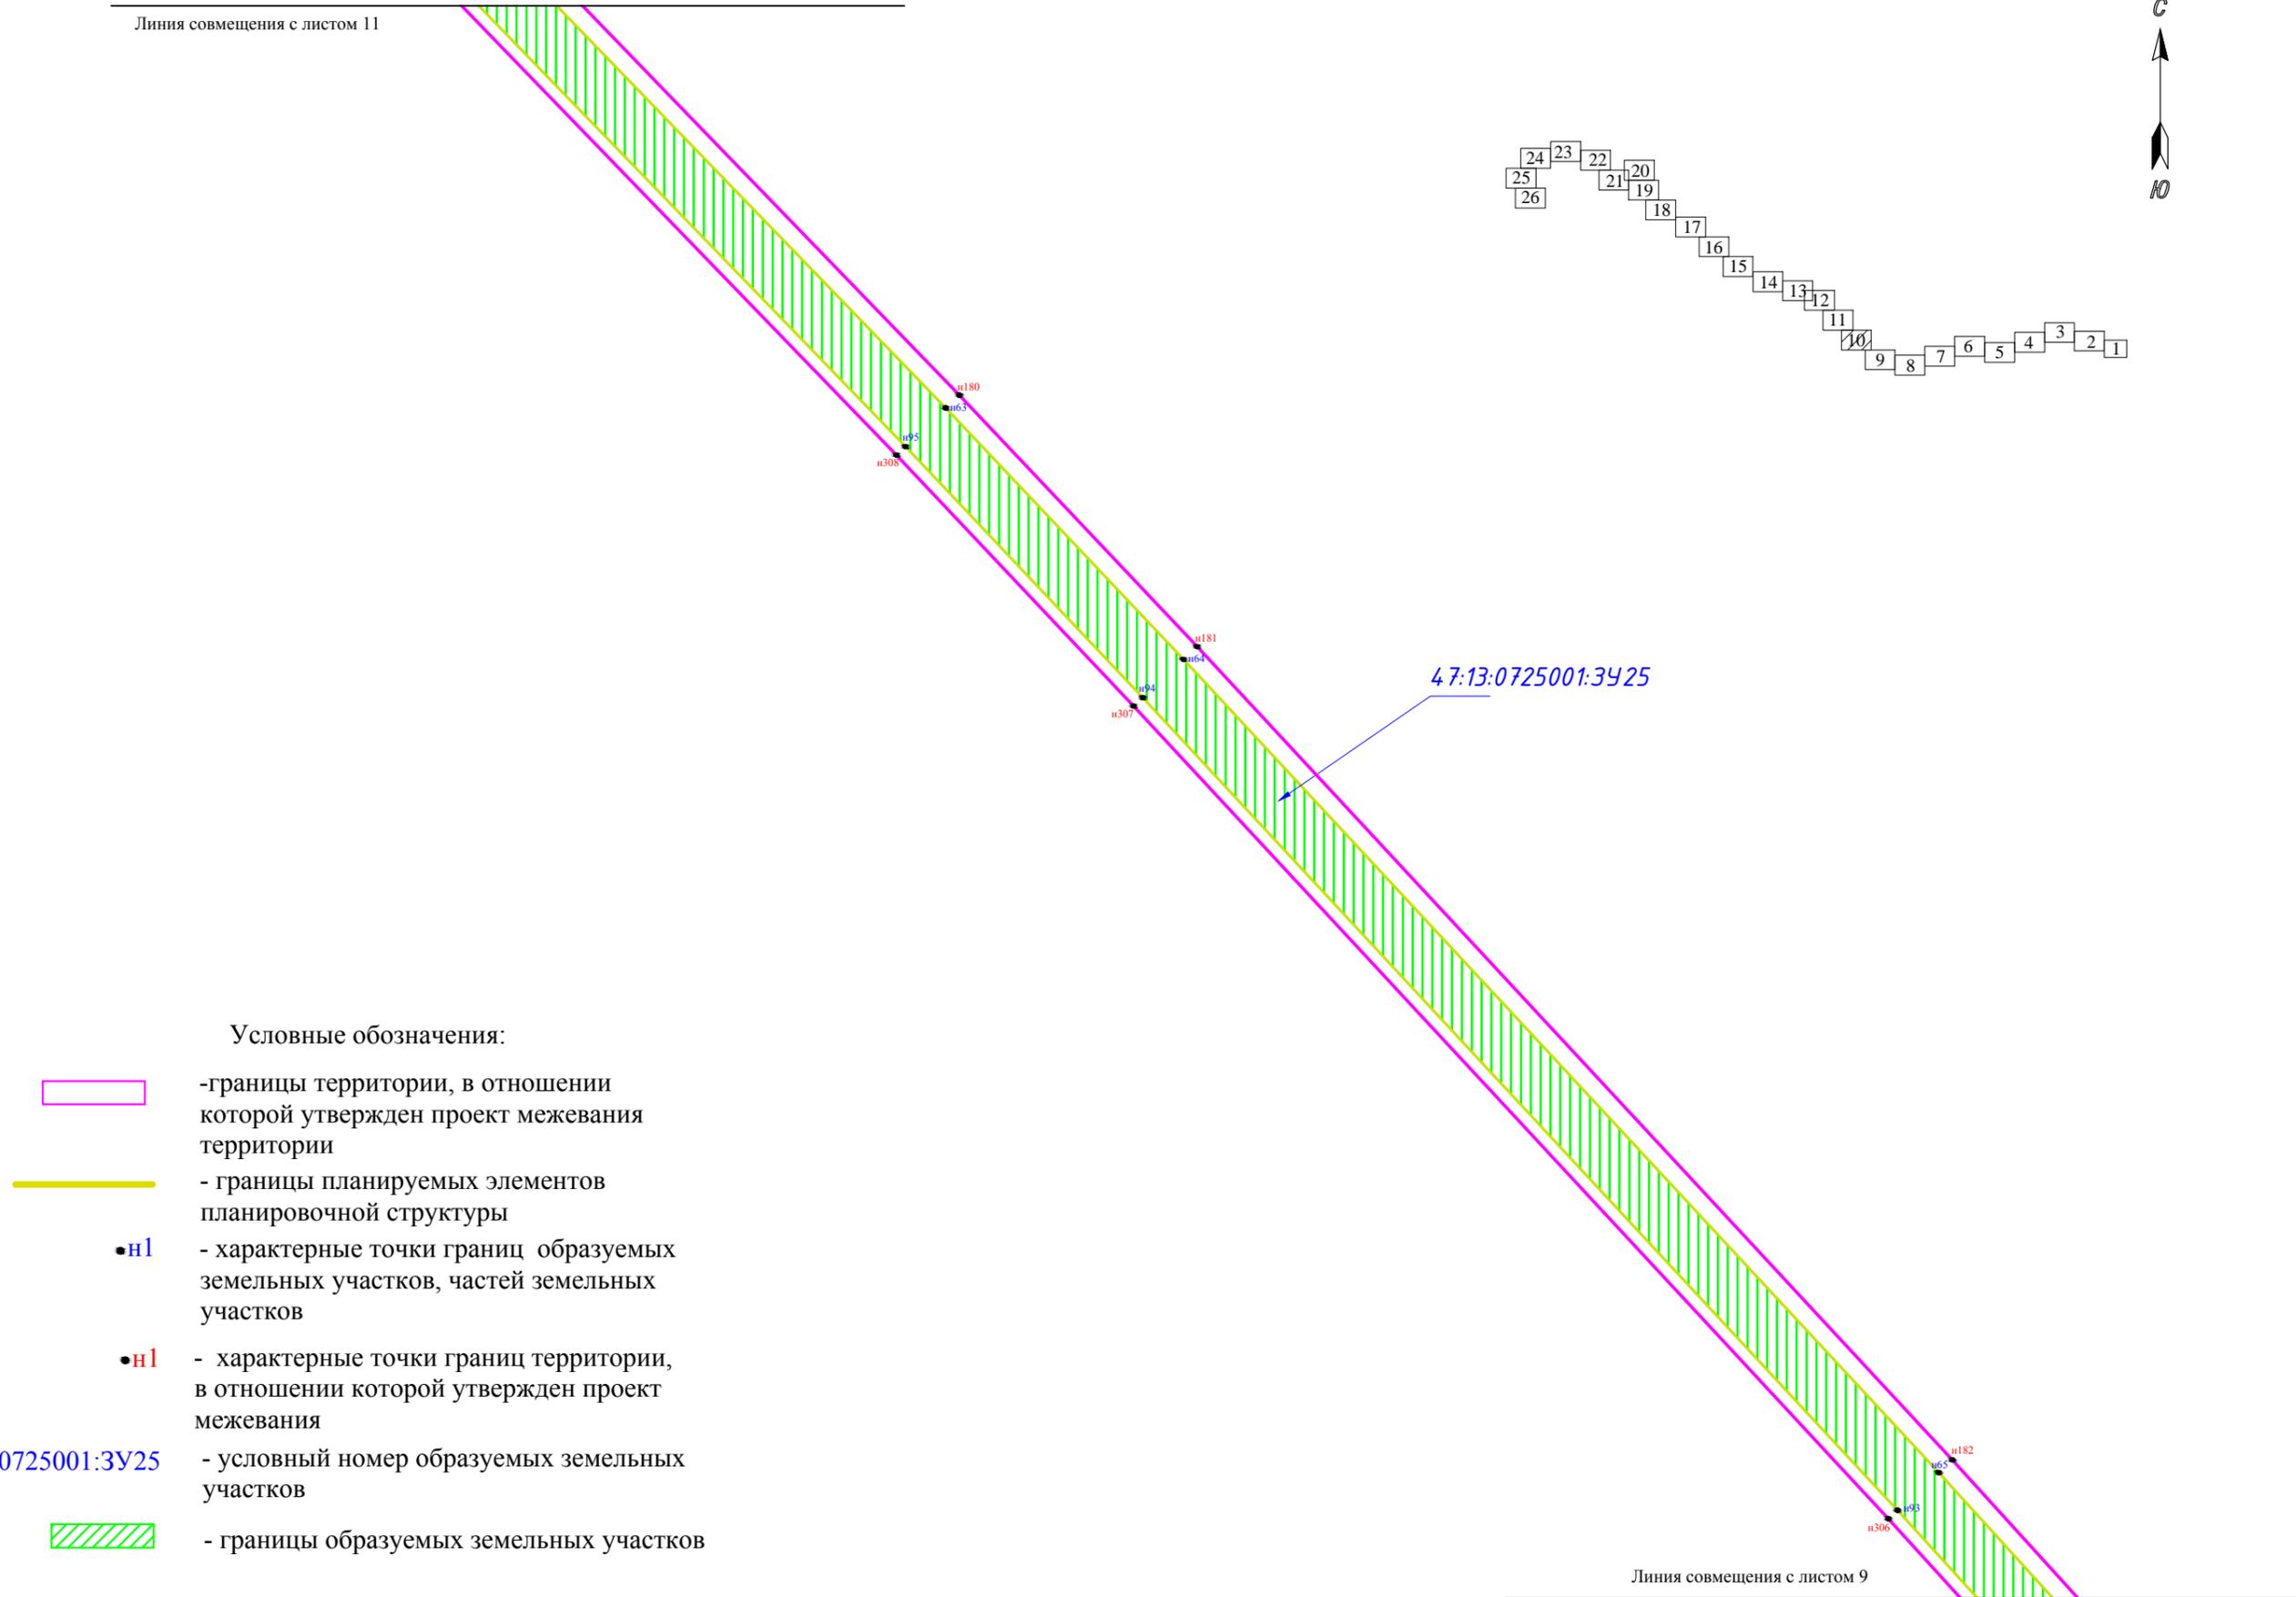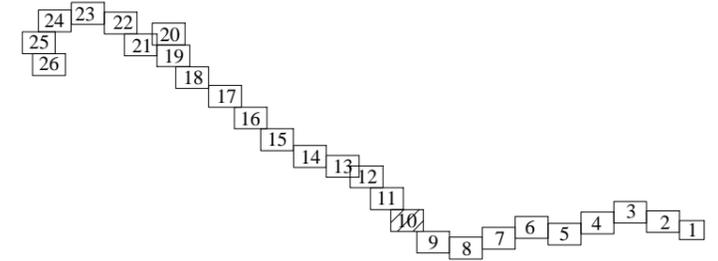

Условные обозначения:



-границы территории, в отношении которой утвержден проект межевания территории



- границы планируемых элементов планировочной структуры



- характерные точки границ образуемых земельных участков, частей земельных участков



- характерные точки границ территории, в отношении которой утвержден проект межевания

47:13:0725001:3У25



- условный номер образуемых земельных участков



- границы образуемых земельных участков

Линия совмещения с листом 9

Линия совмещения с листом 12

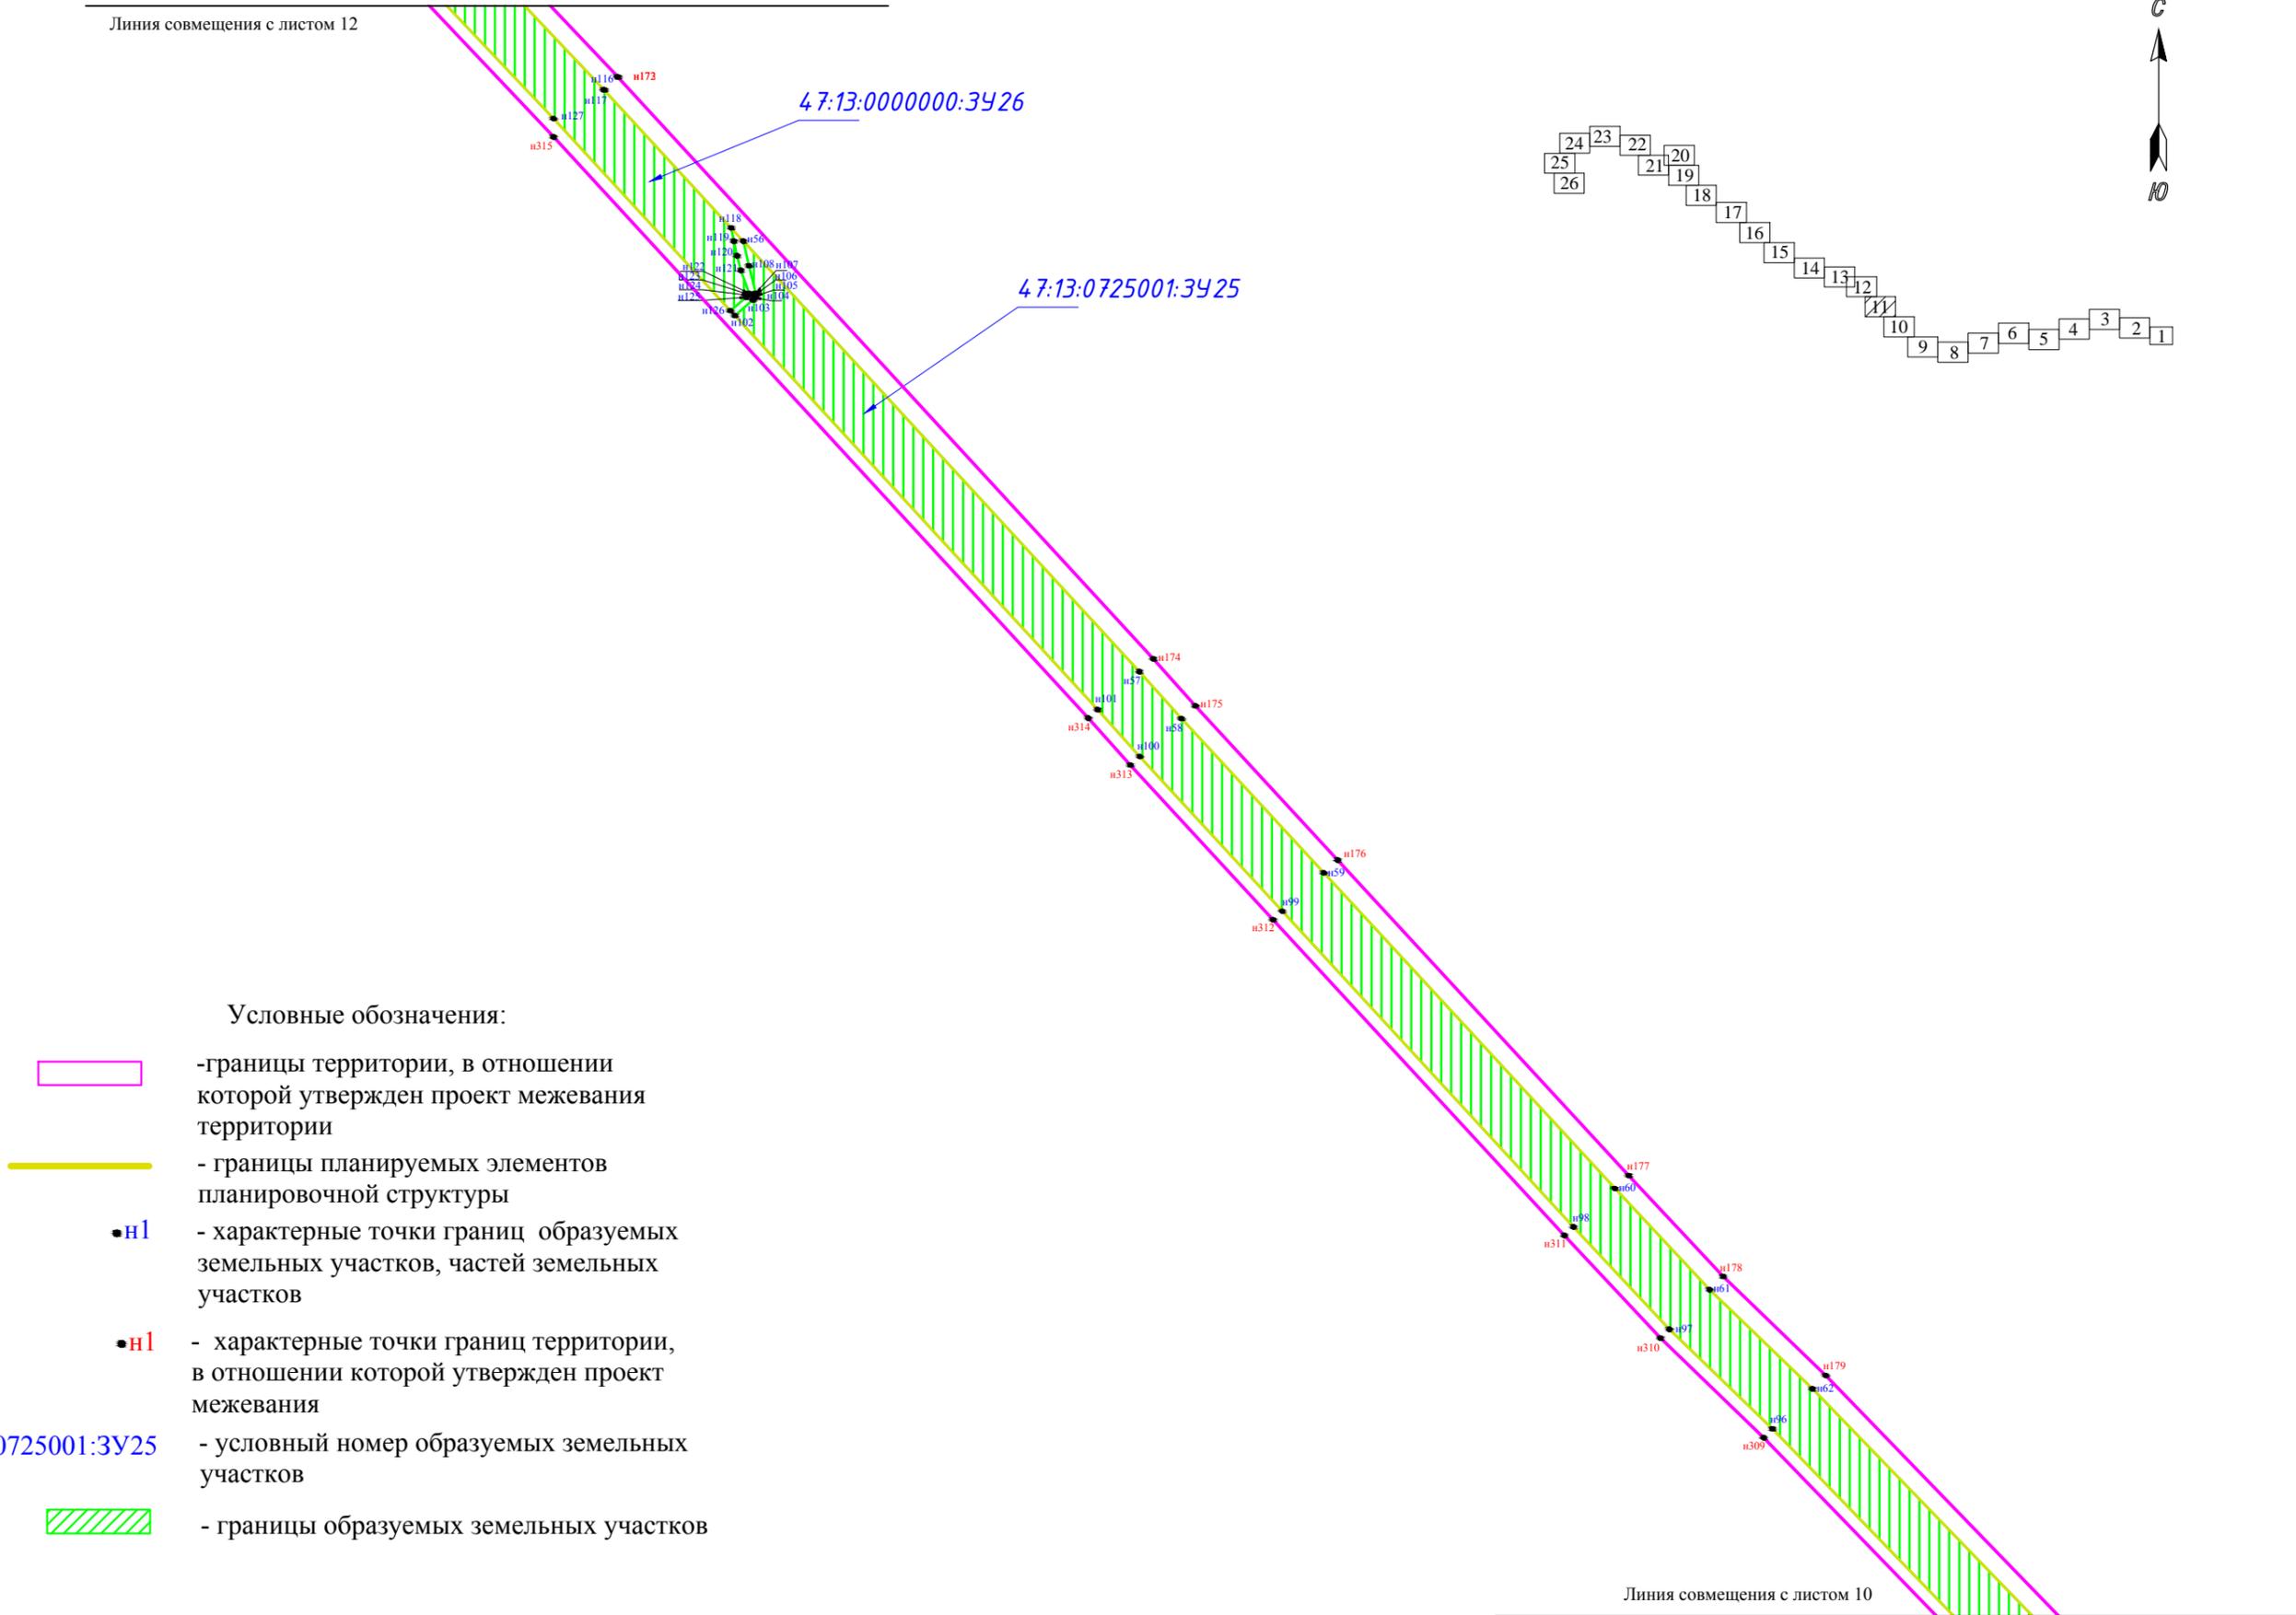
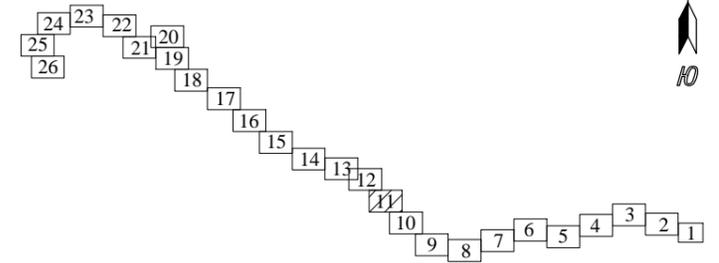


Условные обозначения:

-  - границы территории, в отношении которой утвержден проект межевания территории
-  - границы планируемых элементов планировочной структуры
-  - характерные точки границ образуемых земельных участков, частей земельных участков
-  - характерные точки границ территории, в отношении которой утвержден проект межевания
-  - условный номер образуемых земельных участков
-  - границы образуемых земельных участков

Линия совмещения с листом 10

Линия совмещения с листом 13

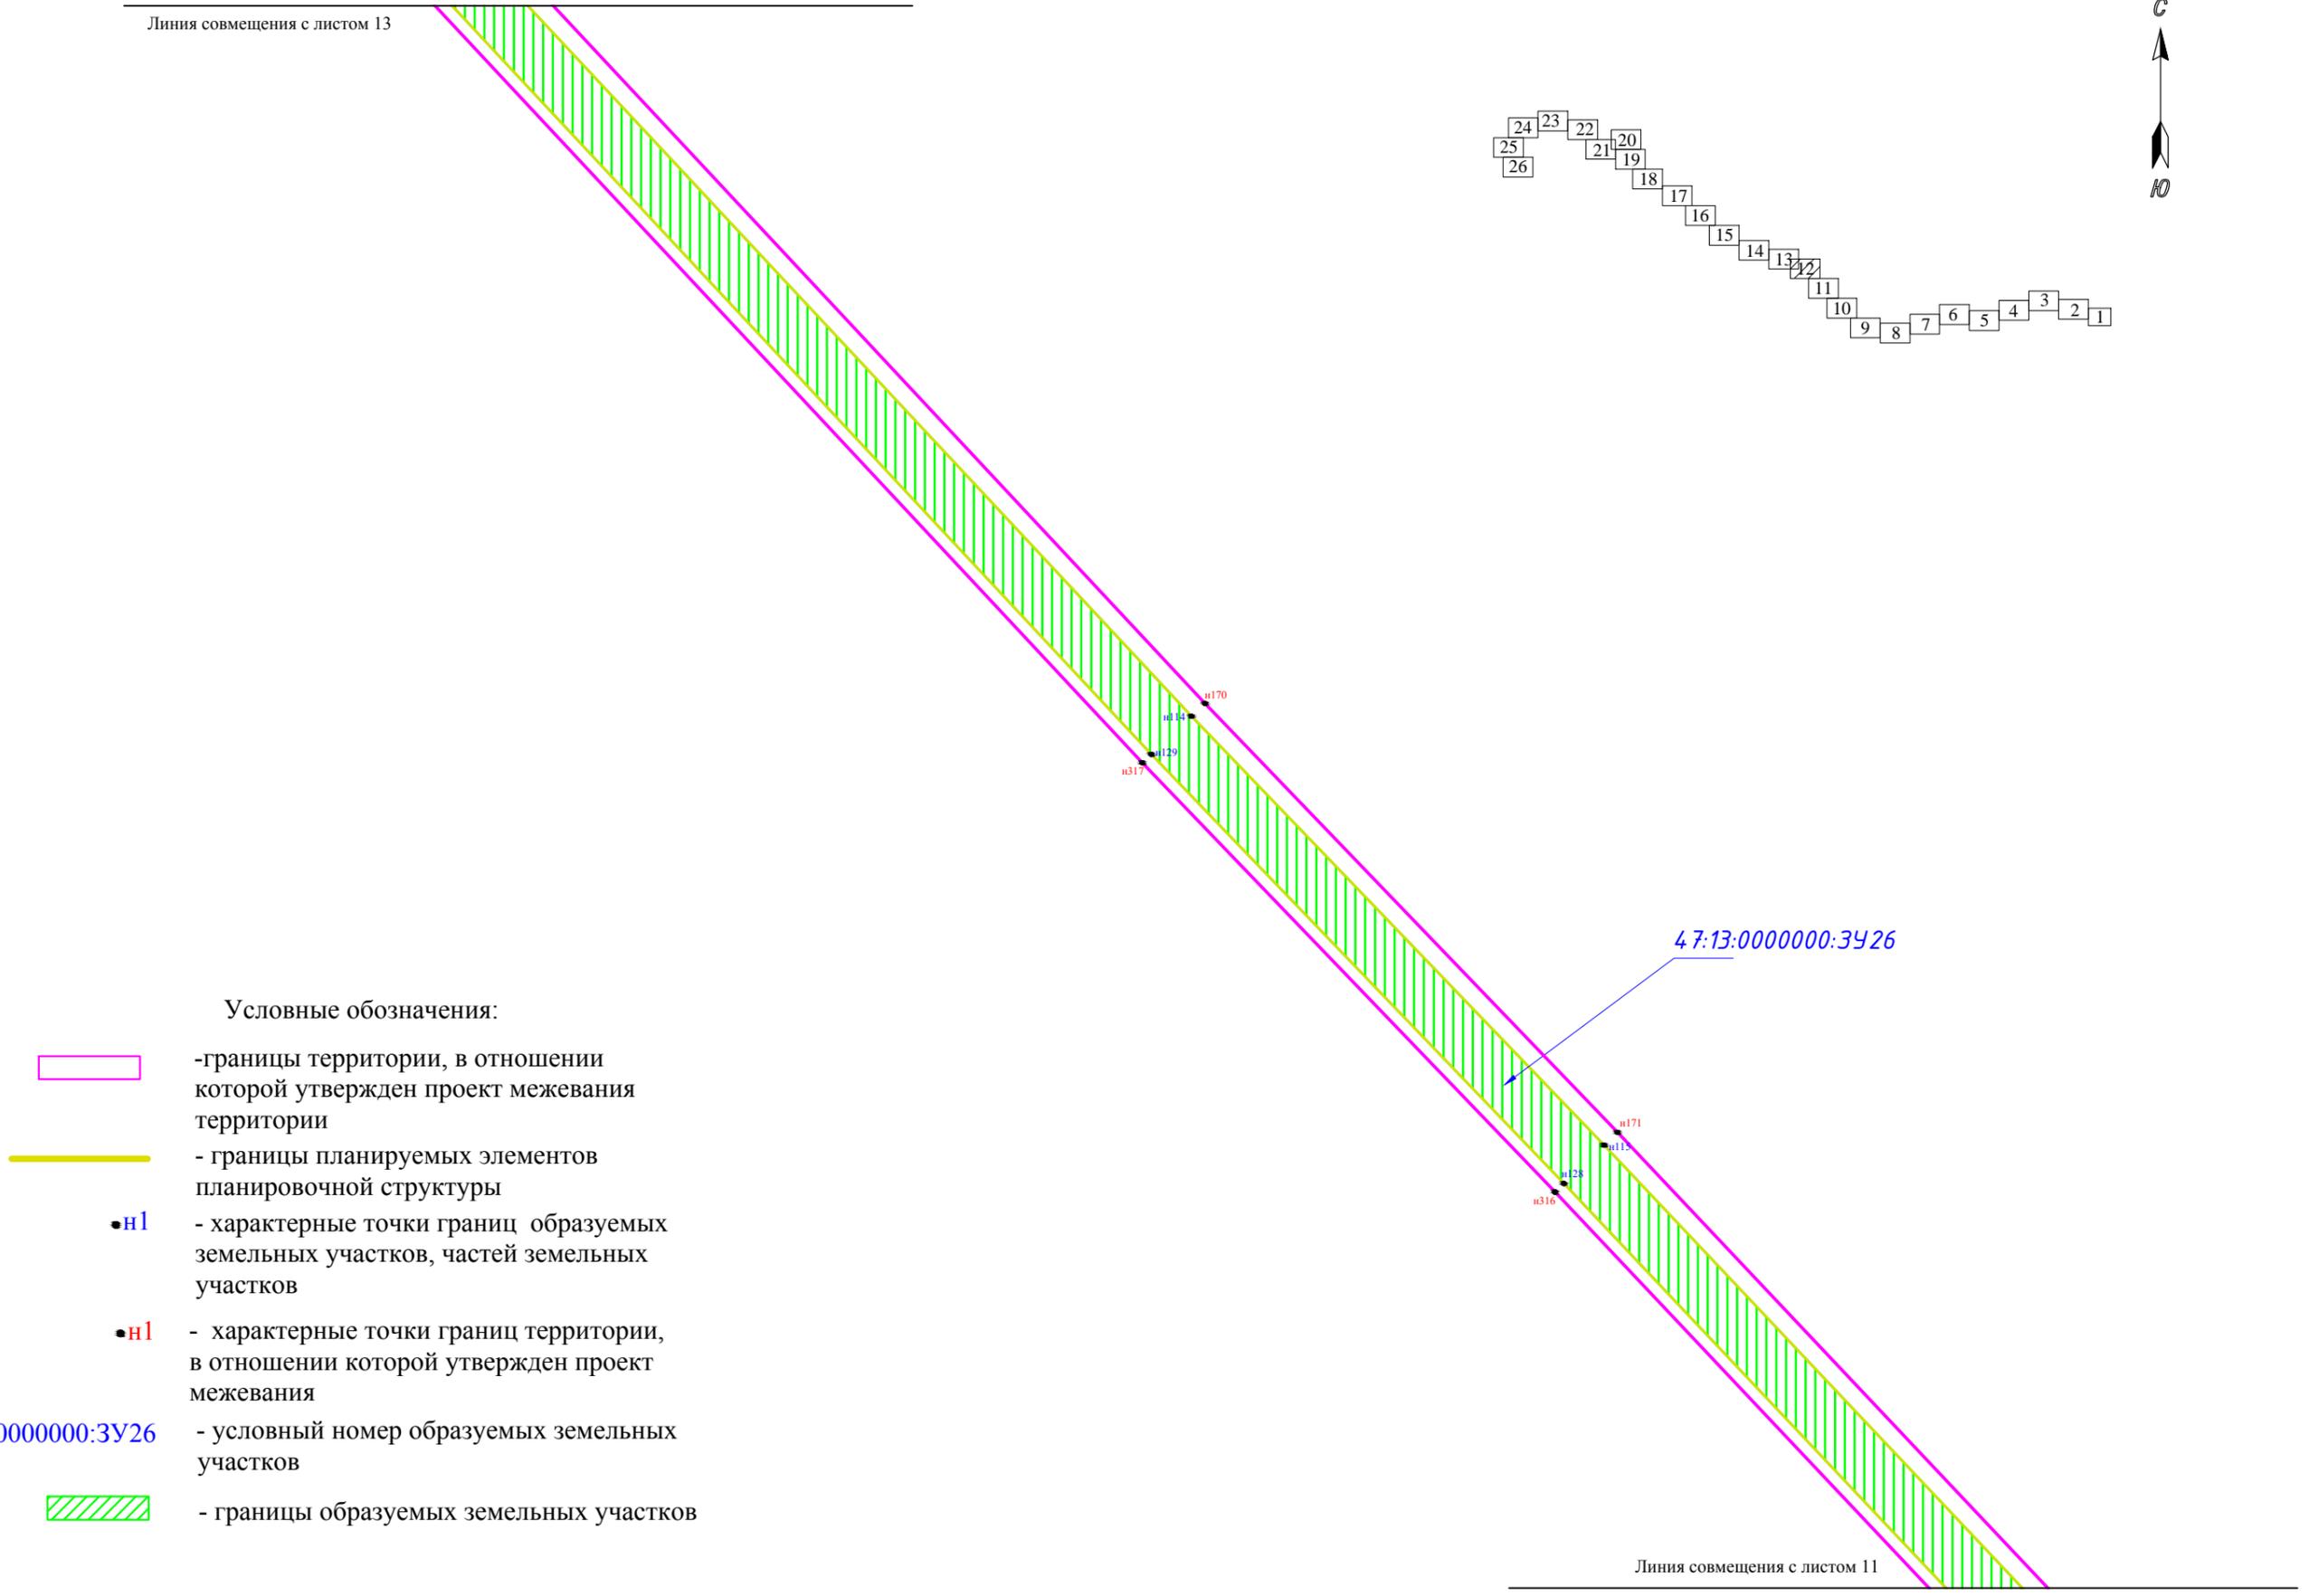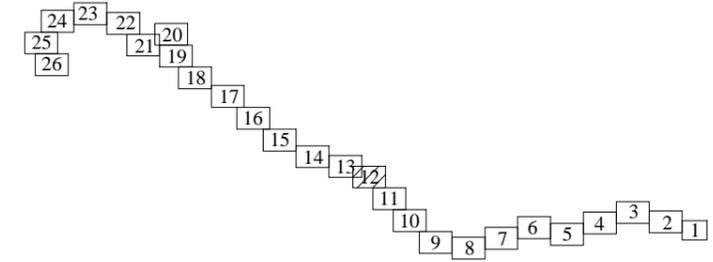

Условные обозначения:



-границы территории, в отношении которой утвержден проект межевания территории



- границы планируемых элементов планировочной структуры



•n1 - характерные точки границ образуемых земельных участков, частей земельных участков



•n1 - характерные точки границ территории, в отношении которой утвержден проект межевания



47:13:0000000:3У26

- условный номер образуемых земельных участков



- границы образуемых земельных участков


Линия совмещения с листом 11

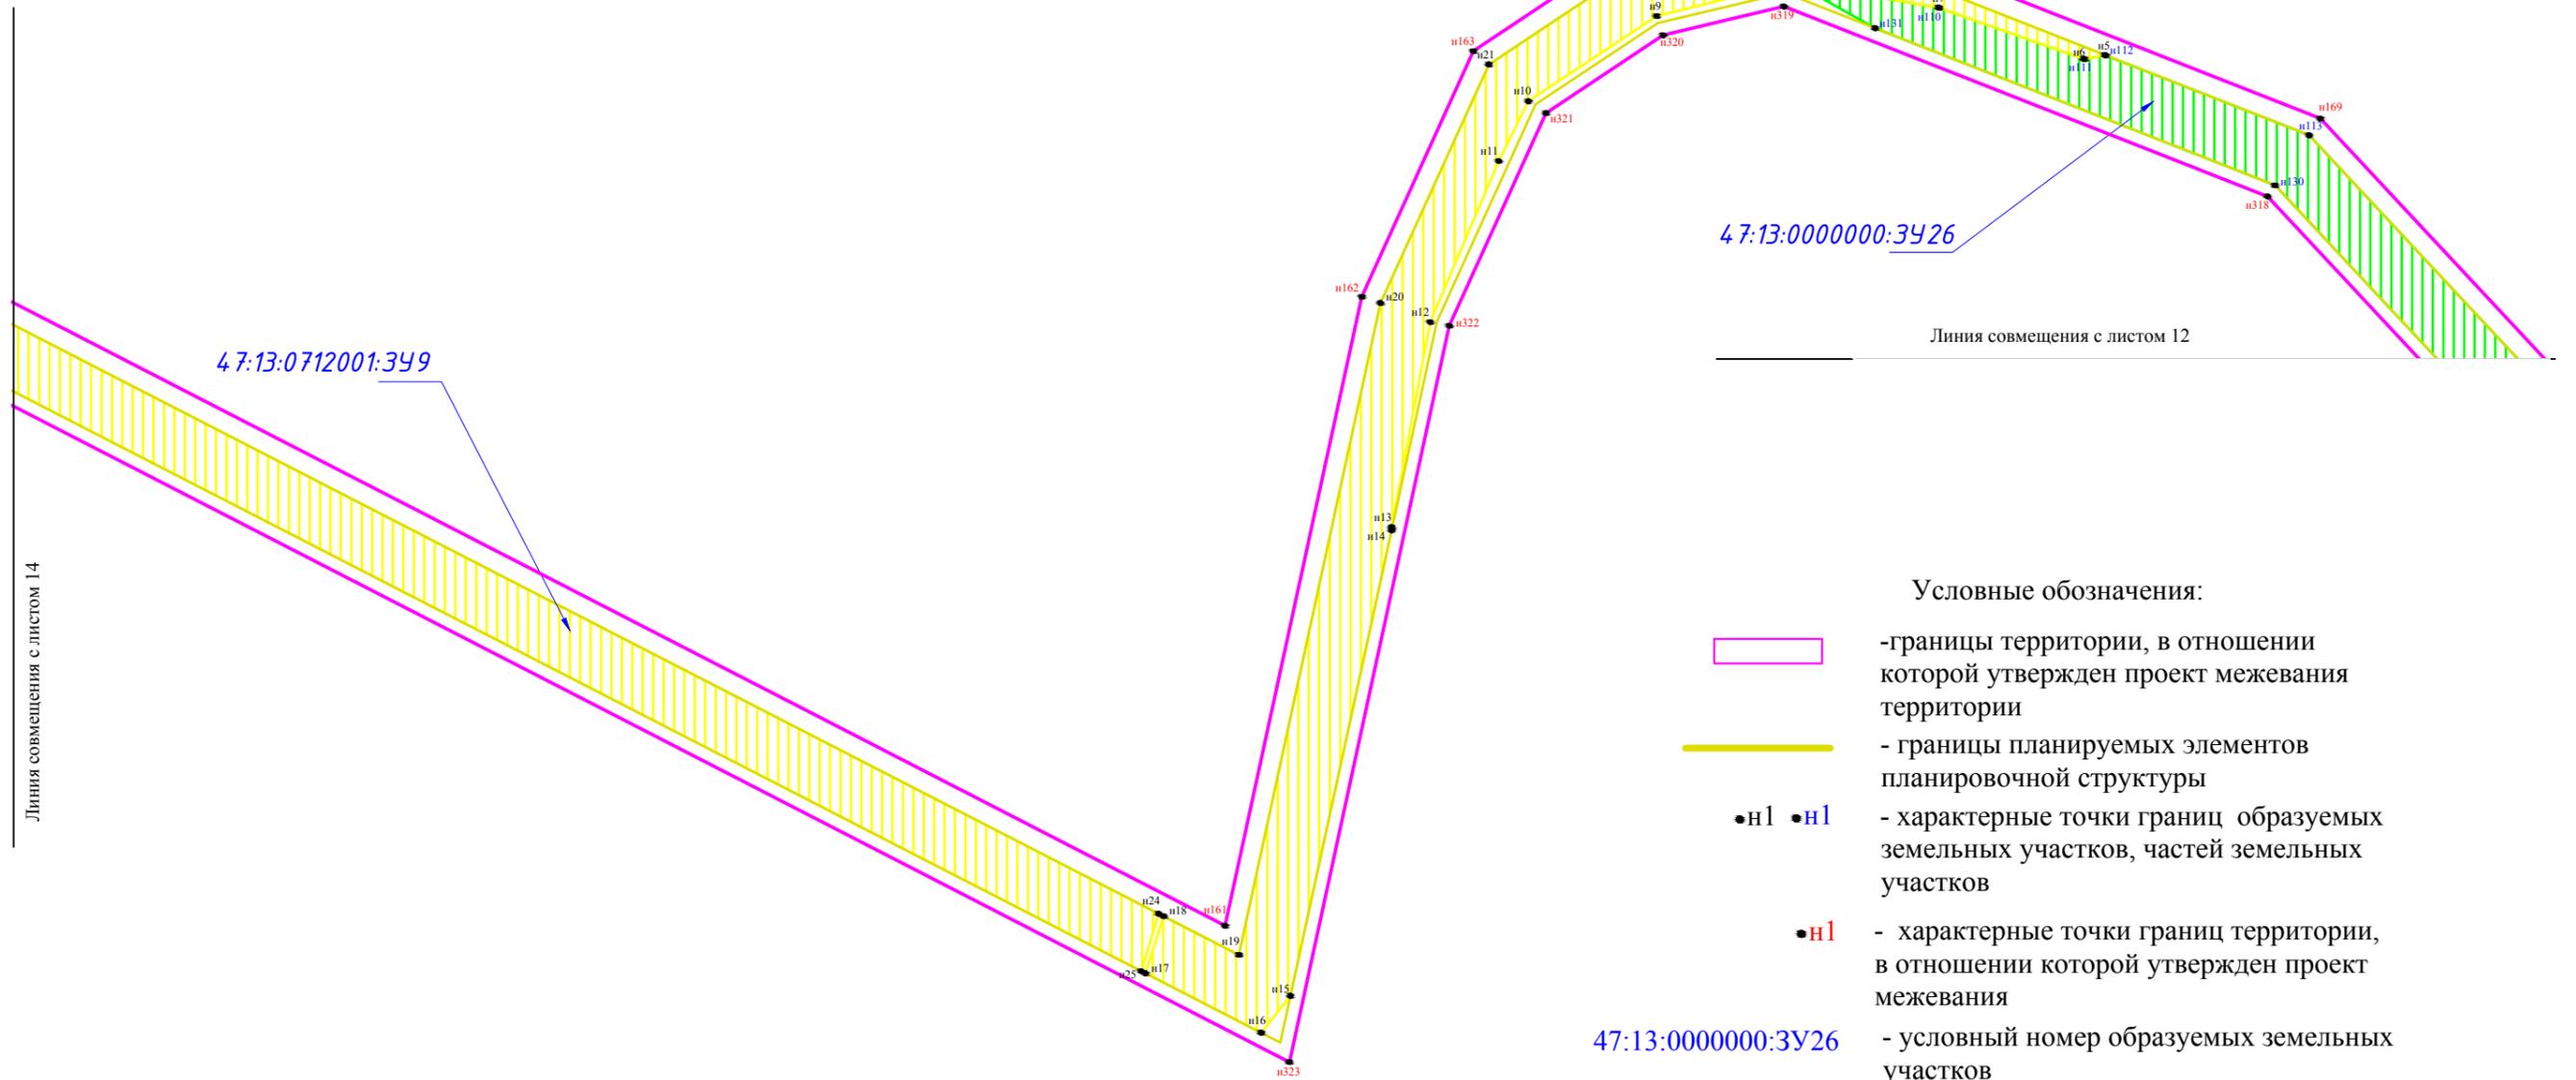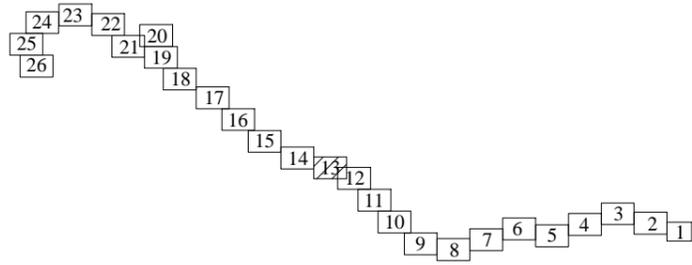


Условные обозначения:

-  - границы территории, в отношении которой утвержден проект межевания территории
-  - границы планируемых элементов планировочной структуры
-  n1  n1 - характерные точки границ образуемых земельных участков, частей земельных участков
-  n1 - характерные точки границ территории, в отношении которой утвержден проект межевания
- 47:13:0000000:3426 - условный номер образуемых земельных участков
-  - границы образуемых земельных участков

Линия совмещения с листом 14

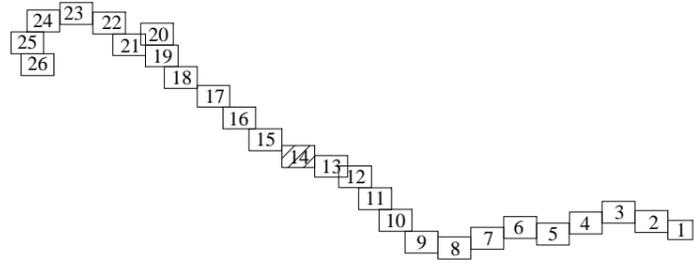

Линия совмещения с листом 15

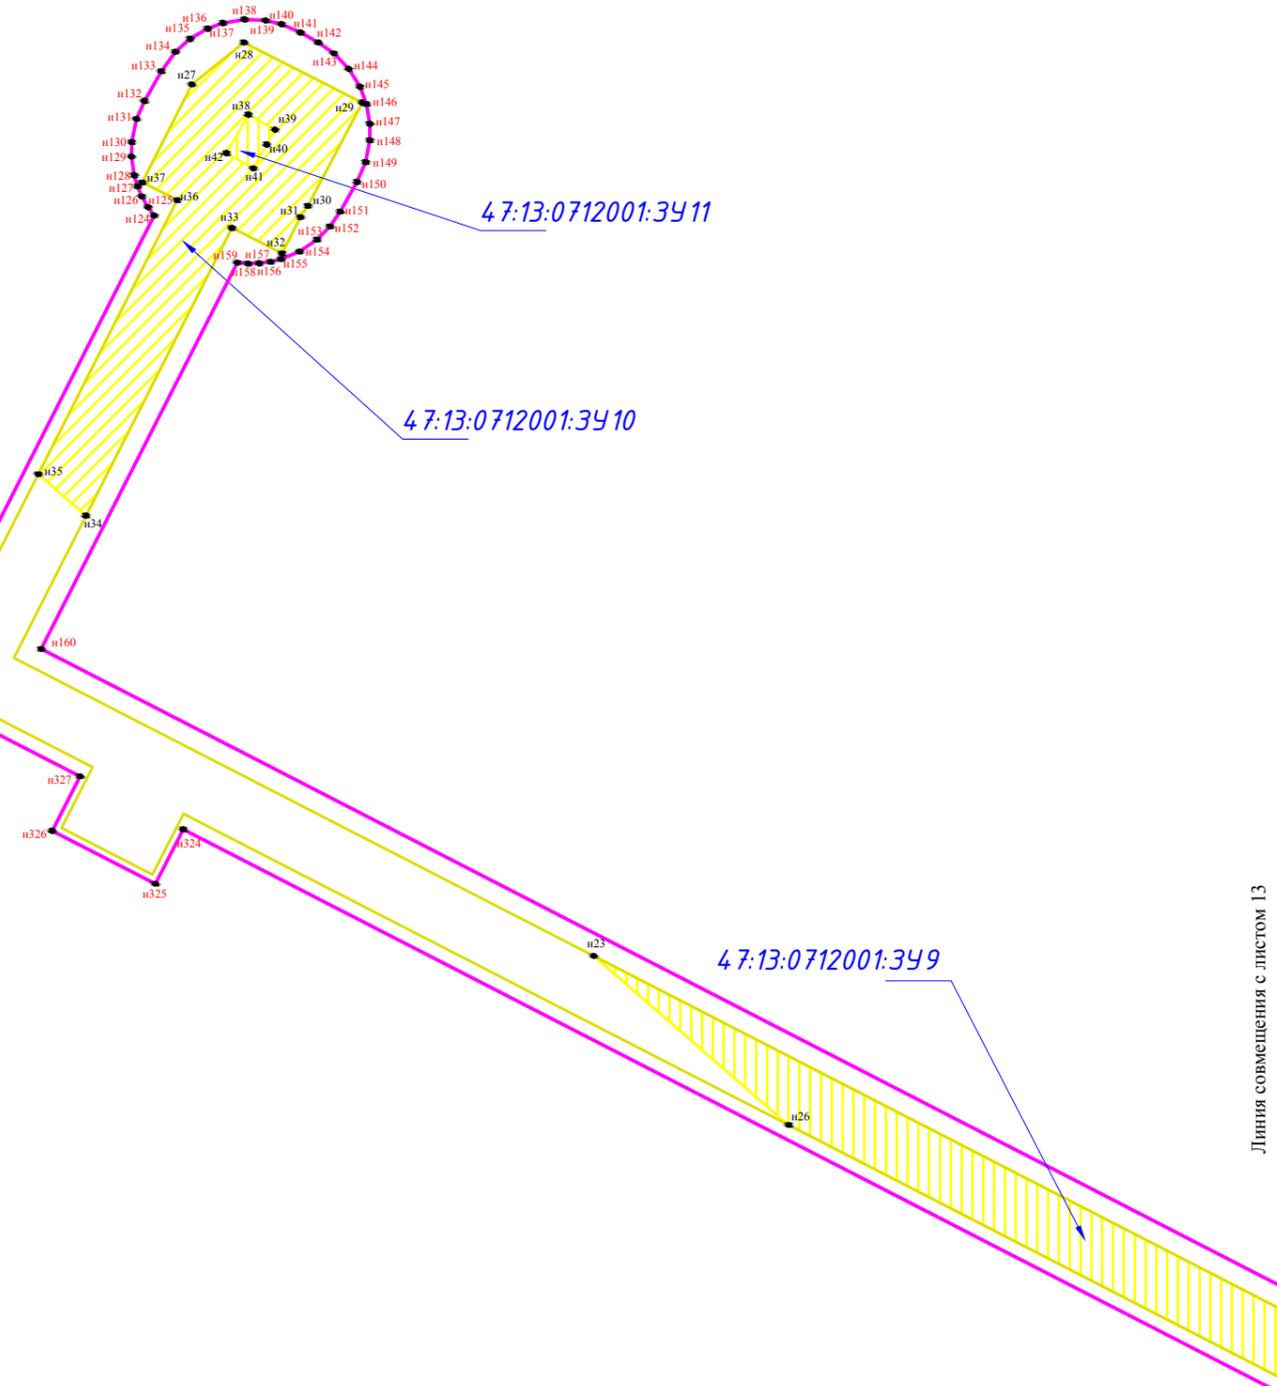

Линия совмещения с листом 13

Условные обозначения:



-границы территории, в отношении которой утвержден проект межевания территории



- границы планируемых элементов планировочной структуры



•n1 - характерные точки границ образуемых земельных участков, частей земельных участков



•n1 - характерные точки границ территории, в отношении которой утвержден проект межевания


47:13:0712001:3У9

- условный номер образуемых земельных участков



- границы образуемых земельных участков

Линия совмещения с листом 16

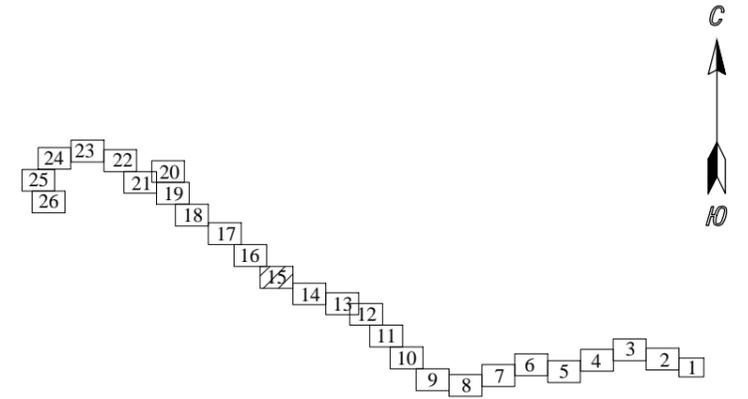

н119

н331

н120

н330

н121

н329

н122

н328

Условные обозначения:



-границы территории, в отношении которой утвержден проект межевания территории





- границы планируемых элементов планировочной структуры



- характерные точки границ территории, в отношении которой утвержден проект межевания

Линия совмещения с листом 14

Линия совмещения с листом 17

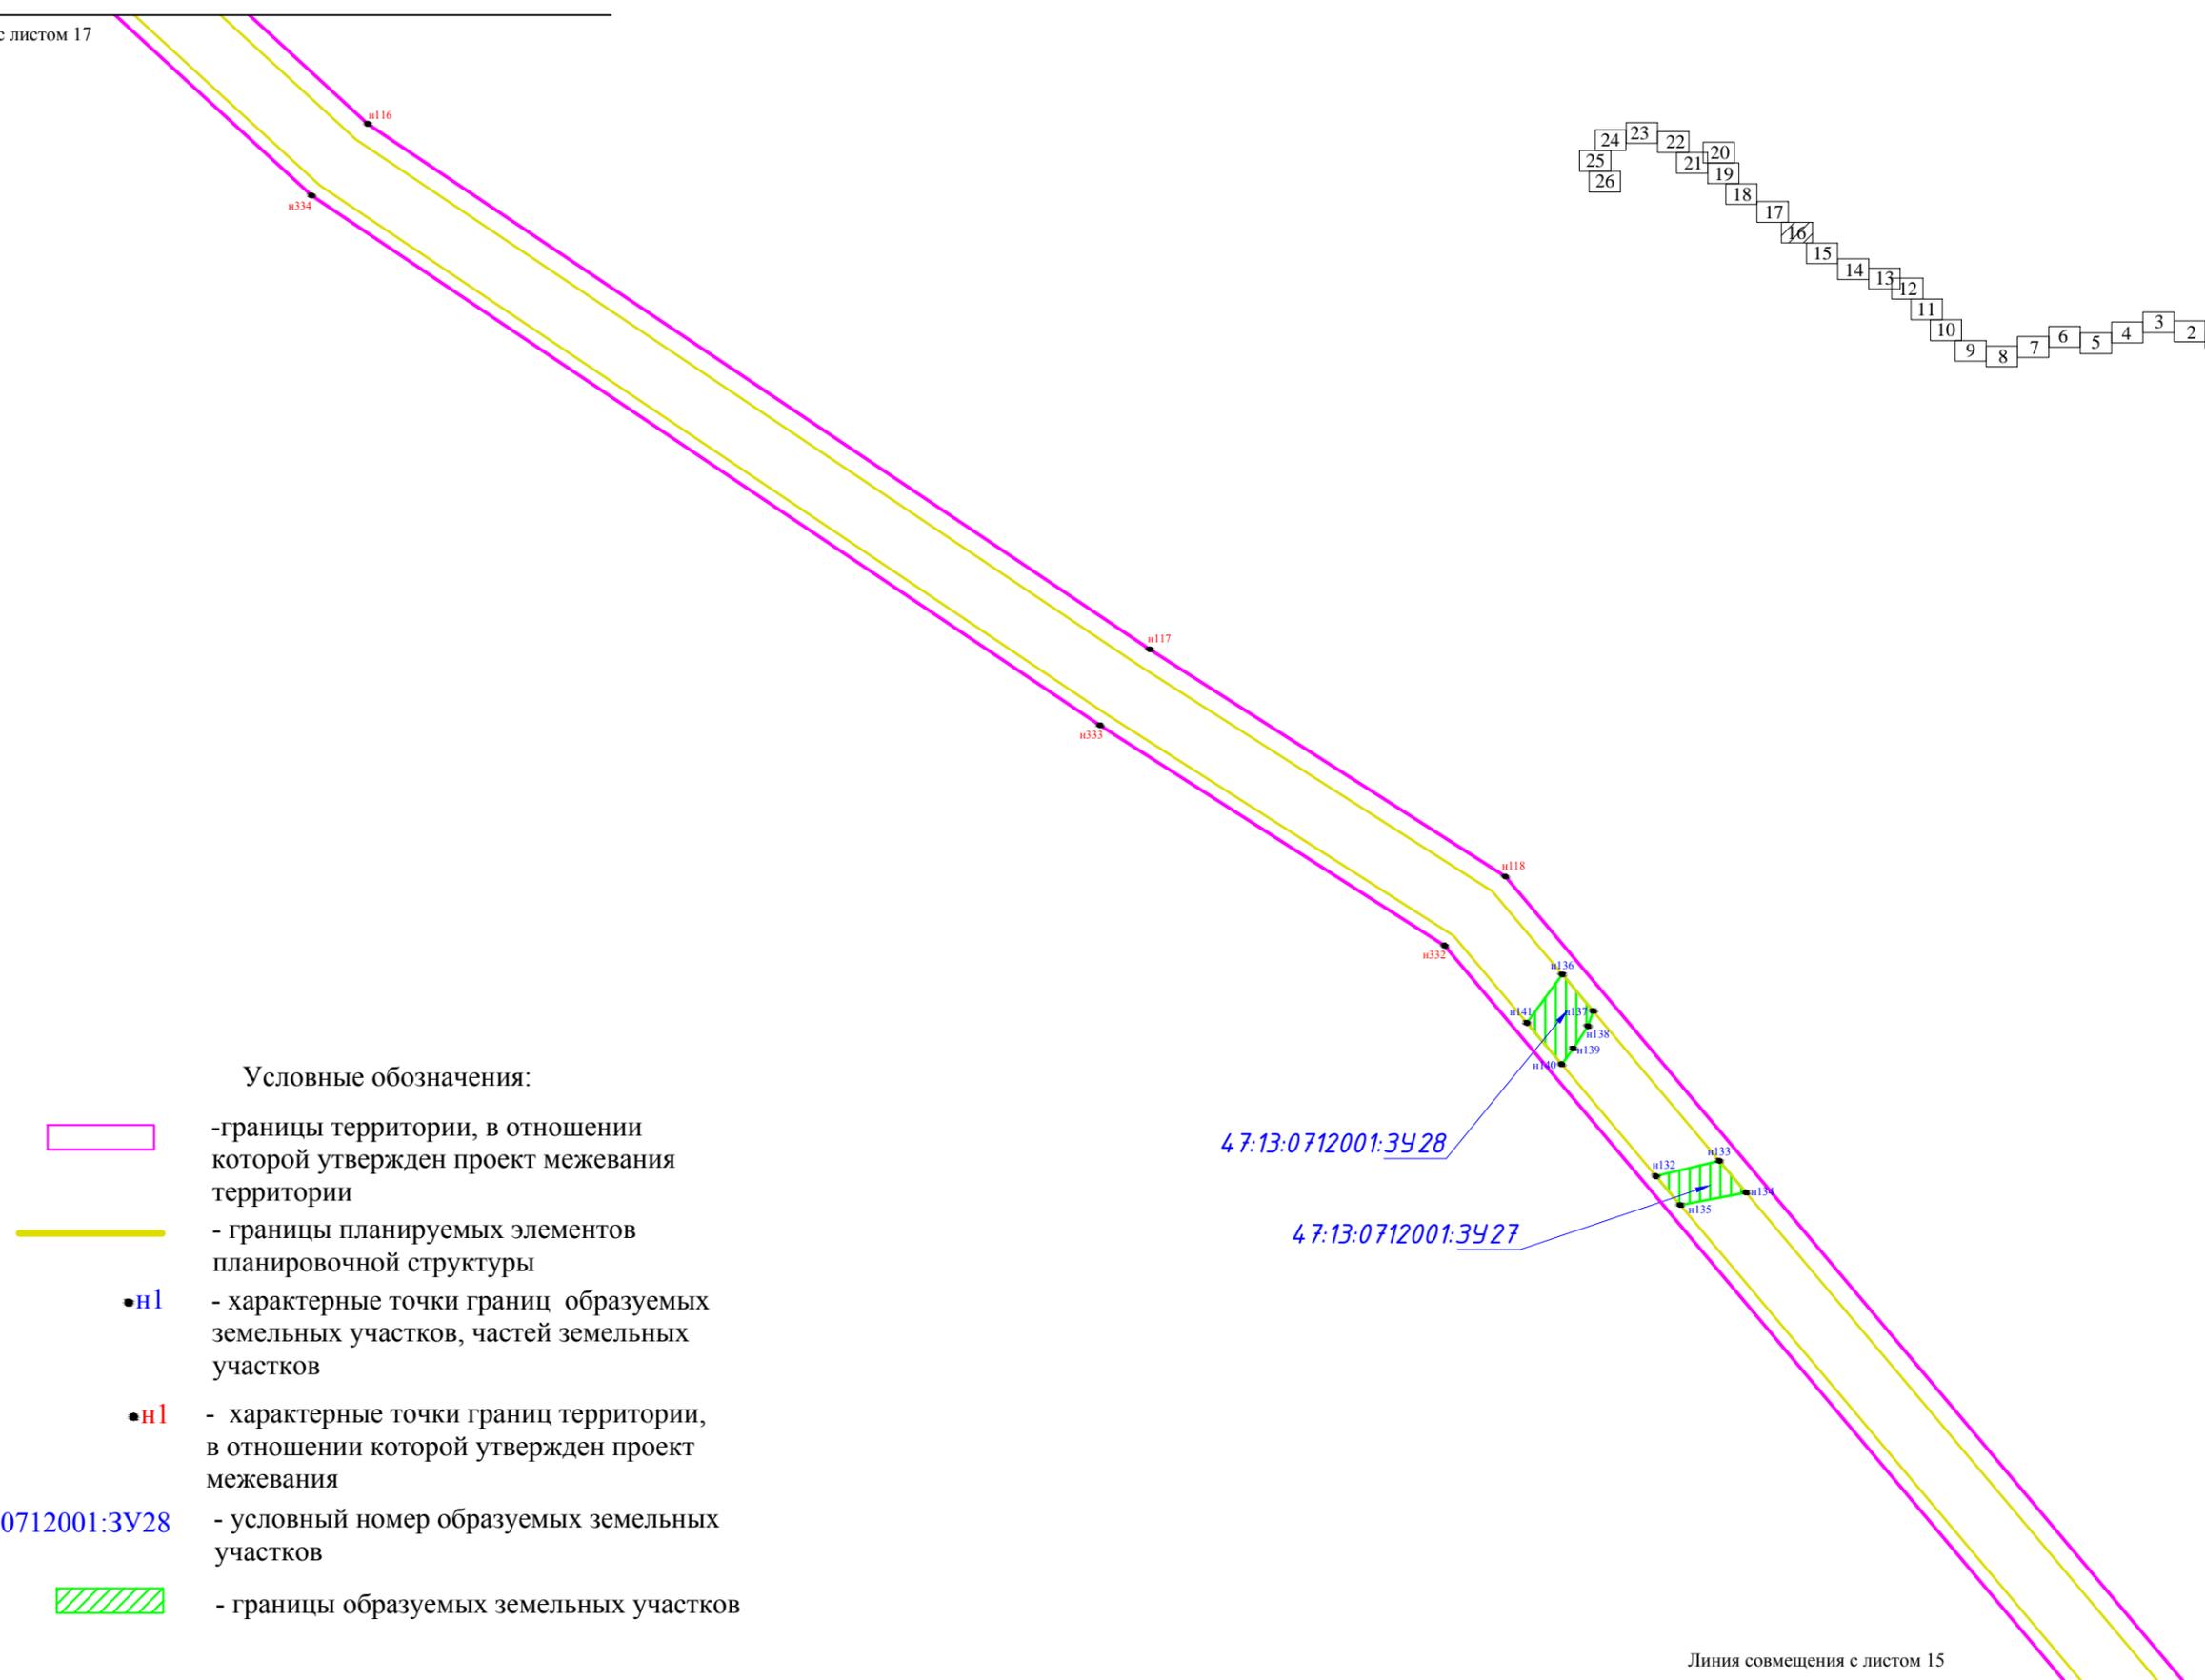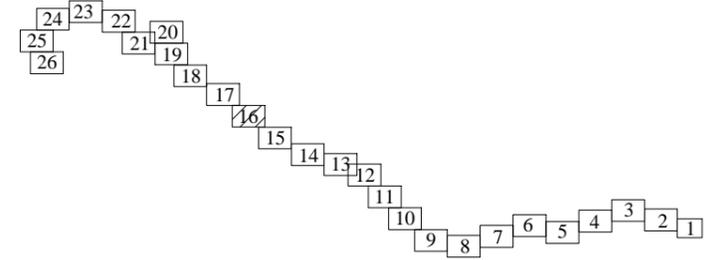

Условные обозначения:



-границы территории, в отношении которой утвержден проект межевания территории



- границы планируемых элементов планировочной структуры



- характерные точки границ образуемых земельных участков, частей земельных участков



- характерные точки границ территории, в отношении которой утвержден проект межевания


47:13:0712001:3У28

- условный номер образуемых земельных участков



- границы образуемых земельных участков


Линия совмещения с листом 15

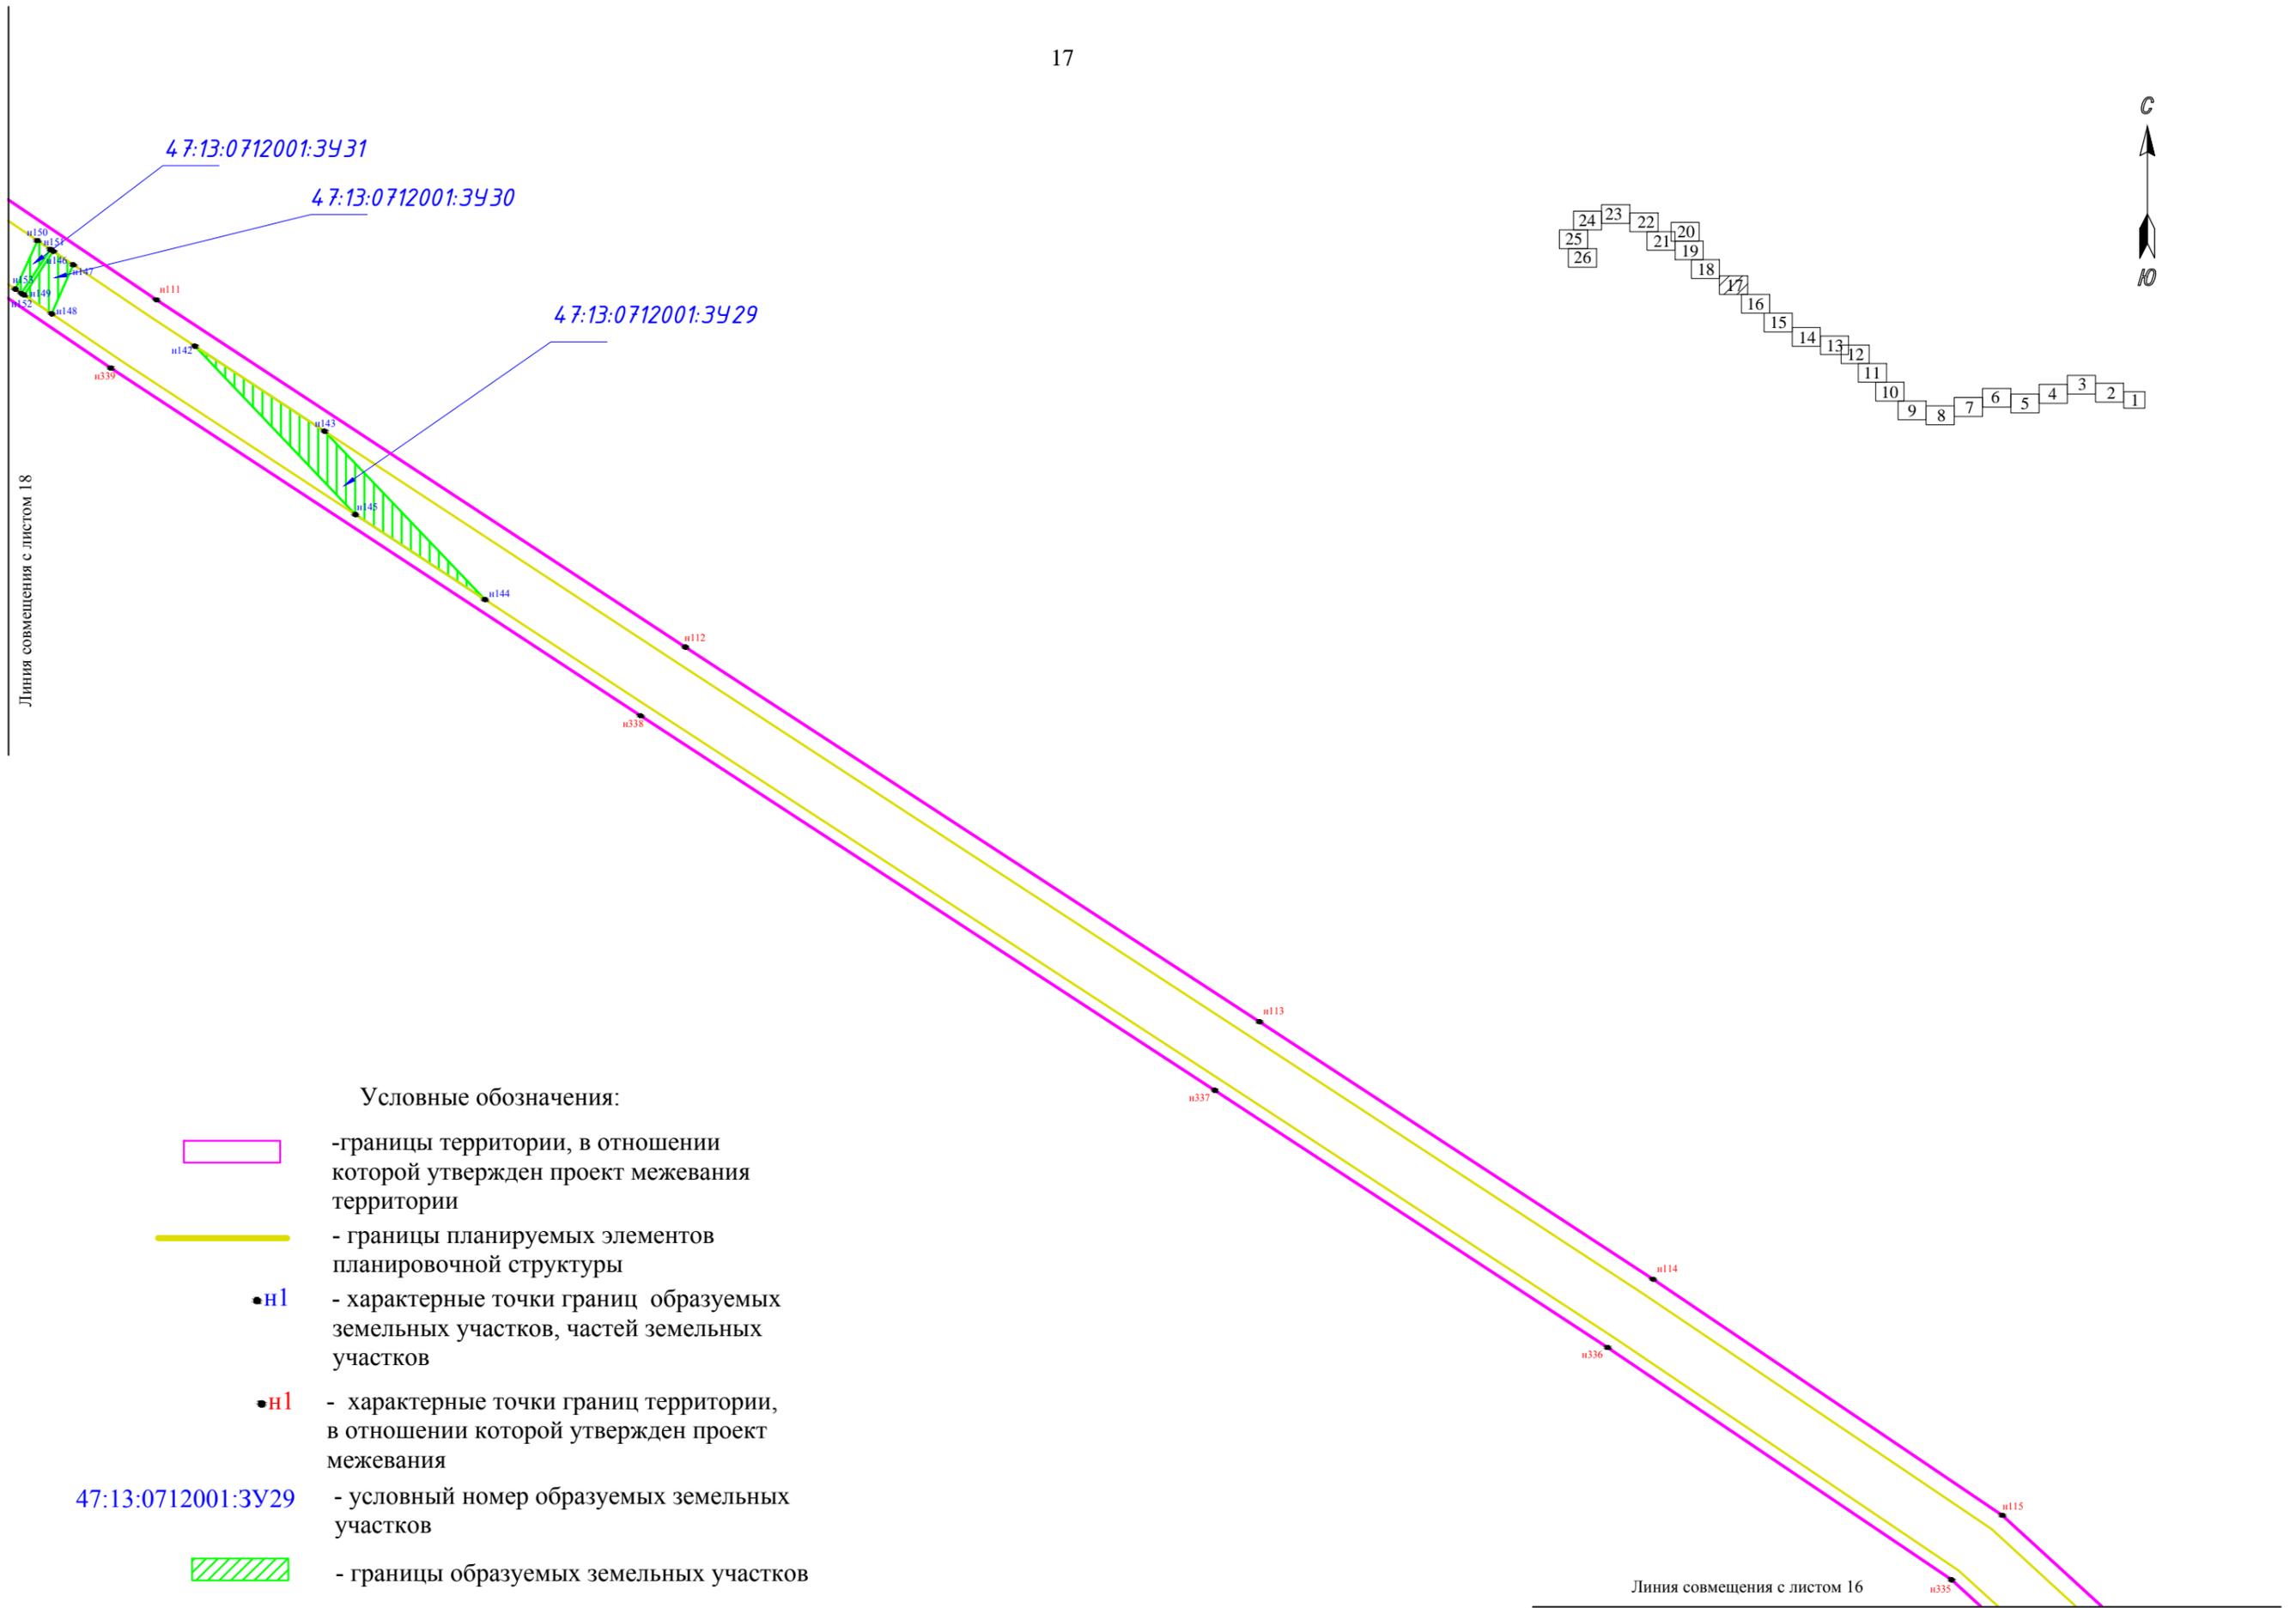

Условные обозначения:

-  - границы территории, в отношении которой утвержден проект межевания территории
-  - границы планируемых элементов планировочной структуры
-  - характерные точки границ образуемых земельных участков, частей земельных участков
-  - характерные точки границ территории, в отношении которой утвержден проект межевания
- 47:13:0712001:3929 - условный номер образуемых земельных участков
-  - границы образуемых земельных участков

Линия совмещения с листом 19

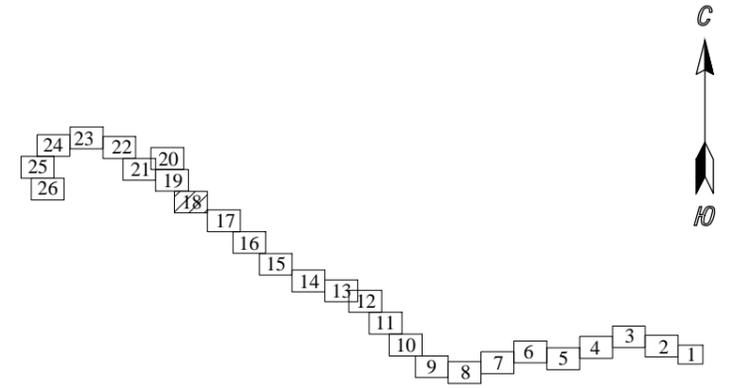

47:13:0712001:3433

Условные обозначения:



-границы территории, в отношении которой утвержден проект межевания территории



- границы планируемых элементов планировочной структуры



-n1 - характерные точки границ образуемых земельных участков, частей земельных участков



-n1 - характерные точки границ территории, в отношении которой утвержден проект межевания


47:13:0712001:3432

- условный номер образуемых земельных участков




- границы образуемых земельных участков




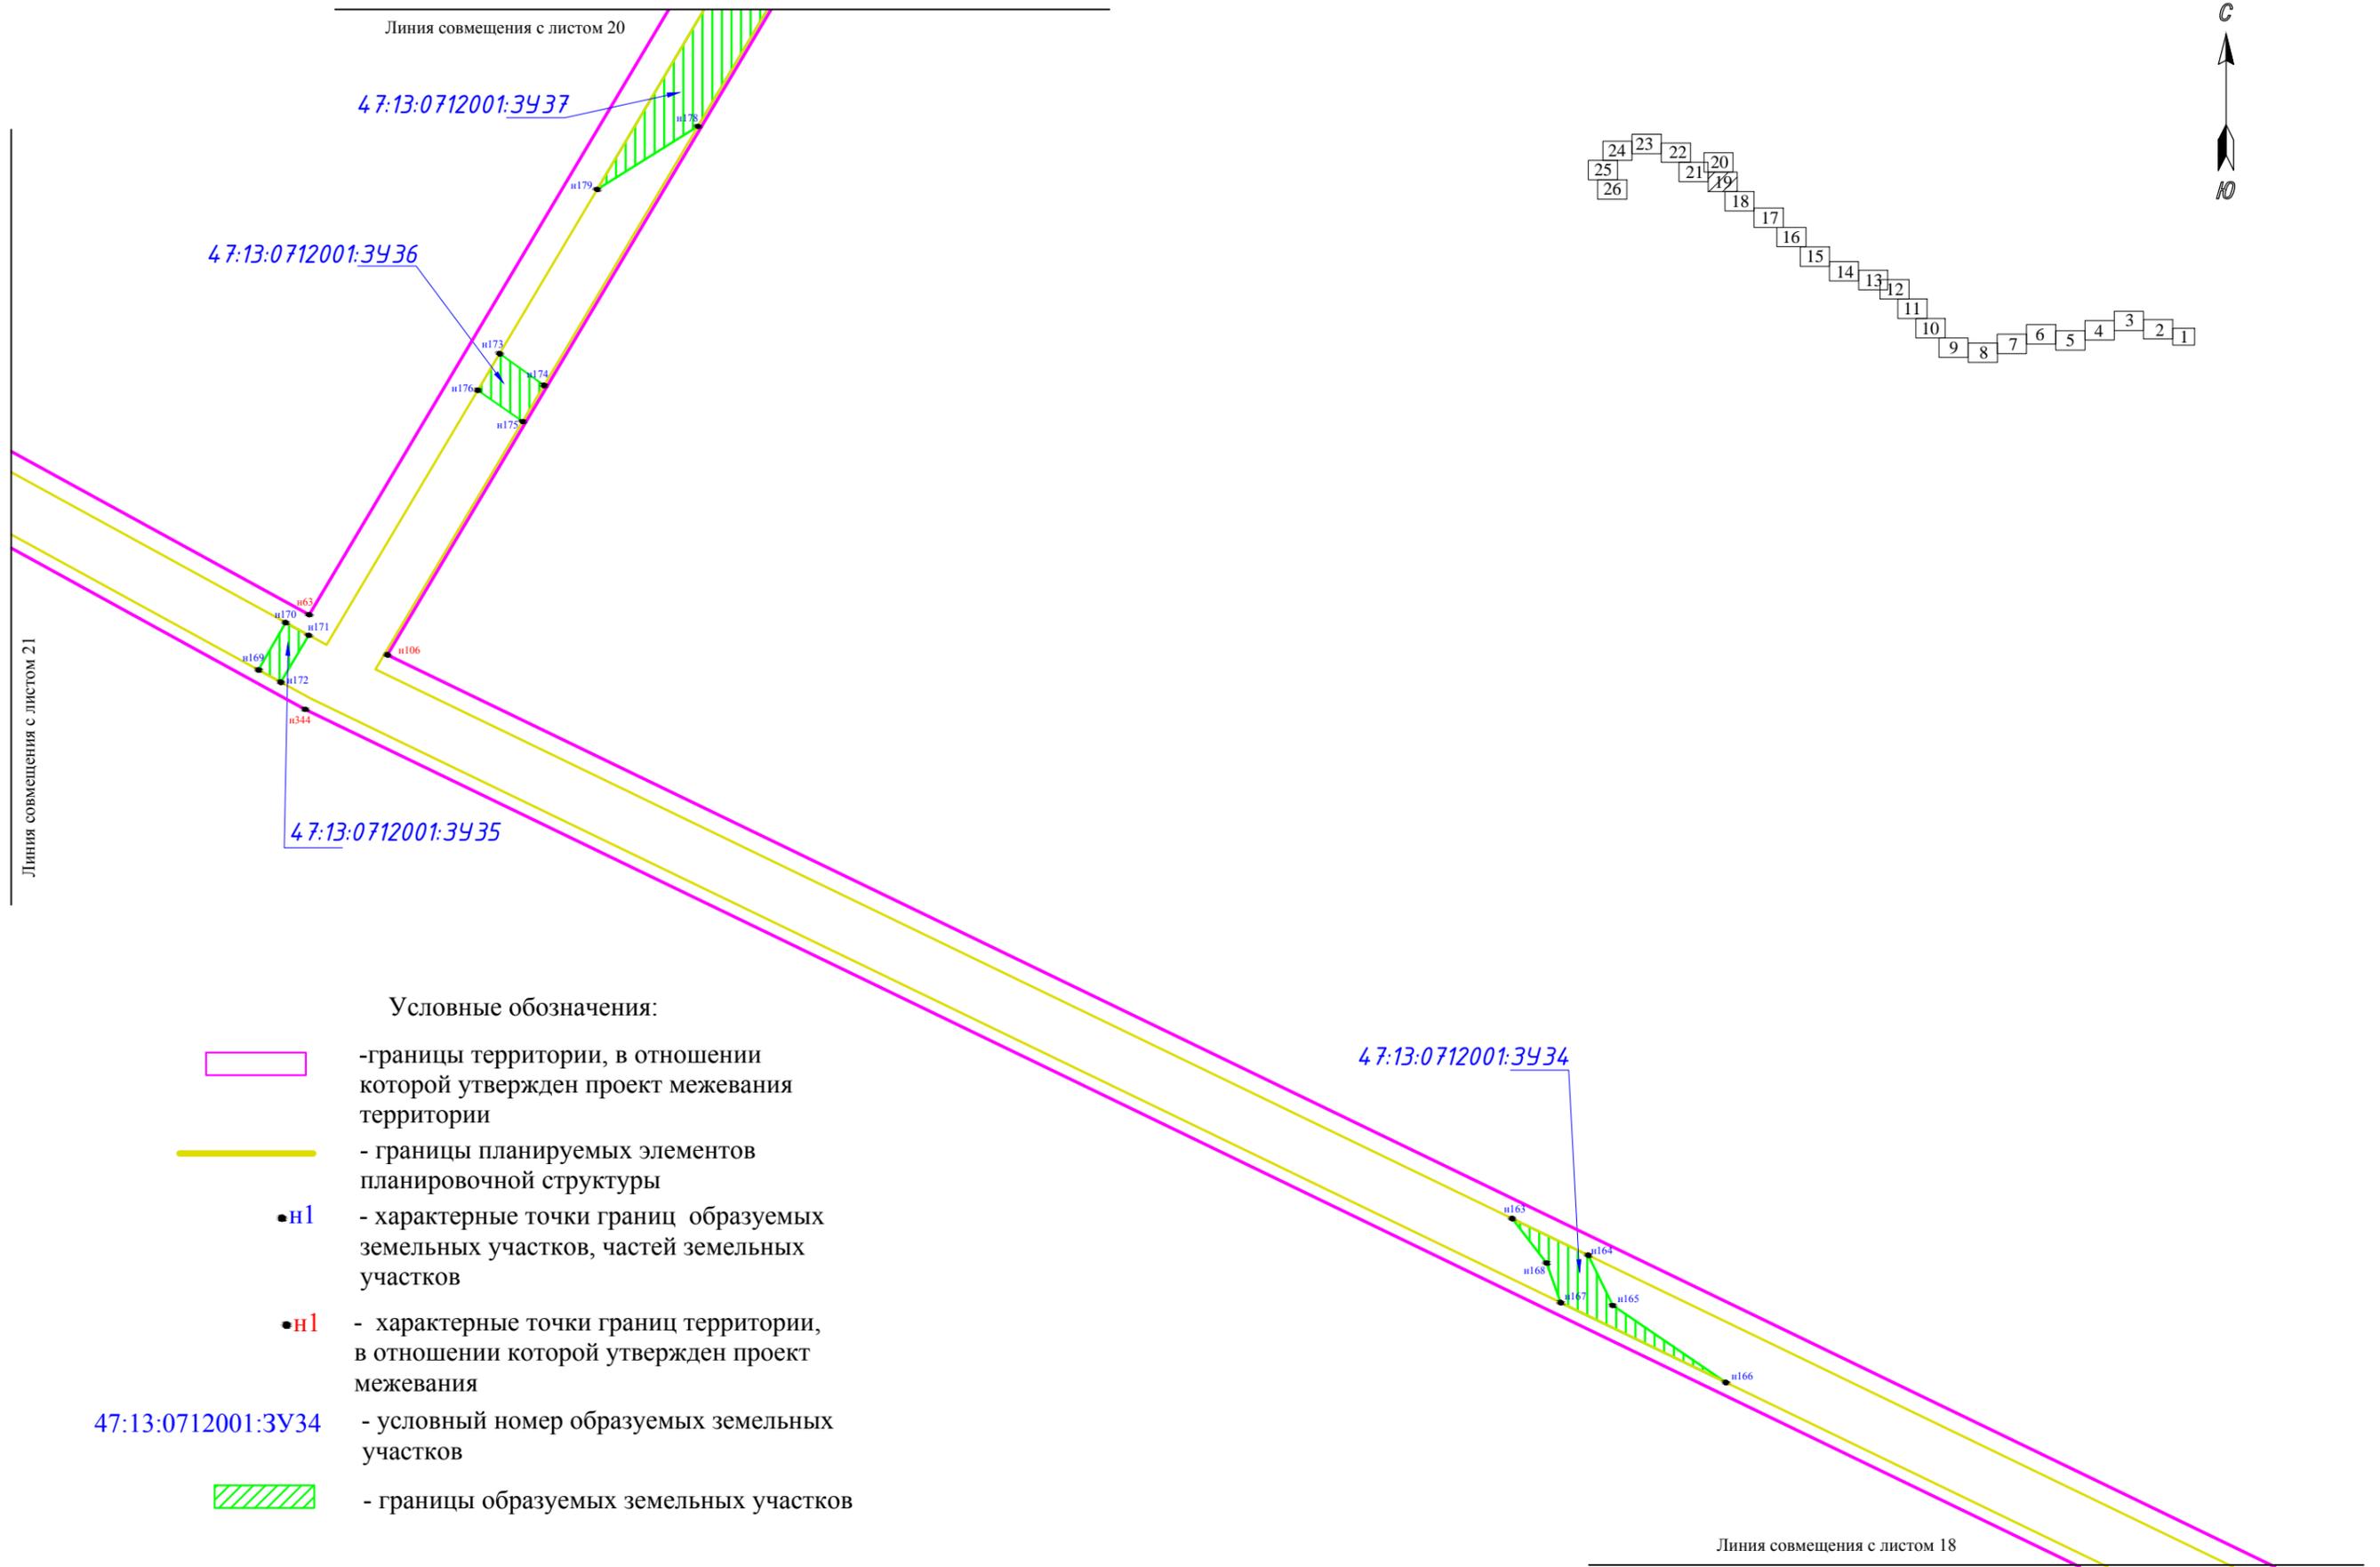



Условные обозначения:

-  - границы территории, в отношении которой утвержден проект межевания территории
-  - границы планируемых элементов планировочной структуры
-  - характерные точки границ образуемых земельных участков, частей земельных участков
-  - характерные точки границ территории, в отношении которой утвержден проект межевания
-  - условный номер образуемых земельных участков
-  - границы образуемых земельных участков

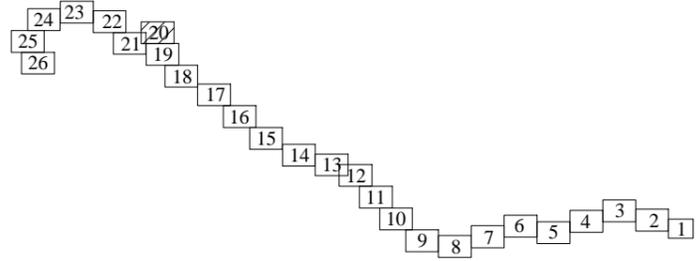


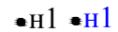- Условные обозначения:
-  - границы территории, в отношении которой утвержден проект межевания территории
 -  - границы планируемых элементов планировочной структуры
 -  - характерные точки границ образуемых земельных участков, частей земельных участков
 -  - характерные точки границ территории, в отношении которой утвержден проект межевания
 -  47:13:0712001:3У37 - условный номер образуемых земельных участков
 -   - границы образуемых земельных участков

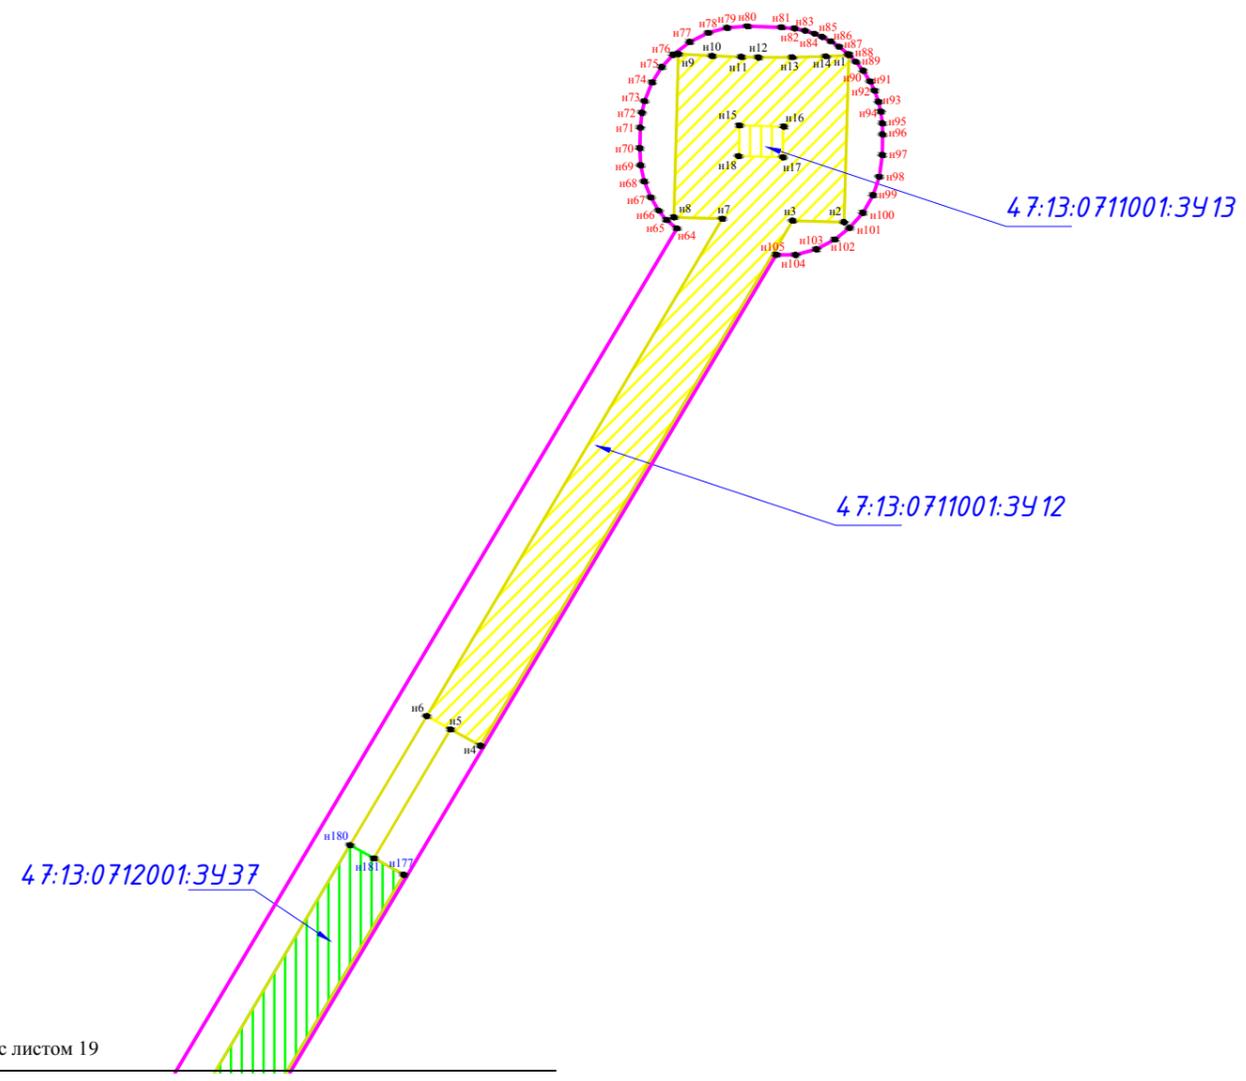

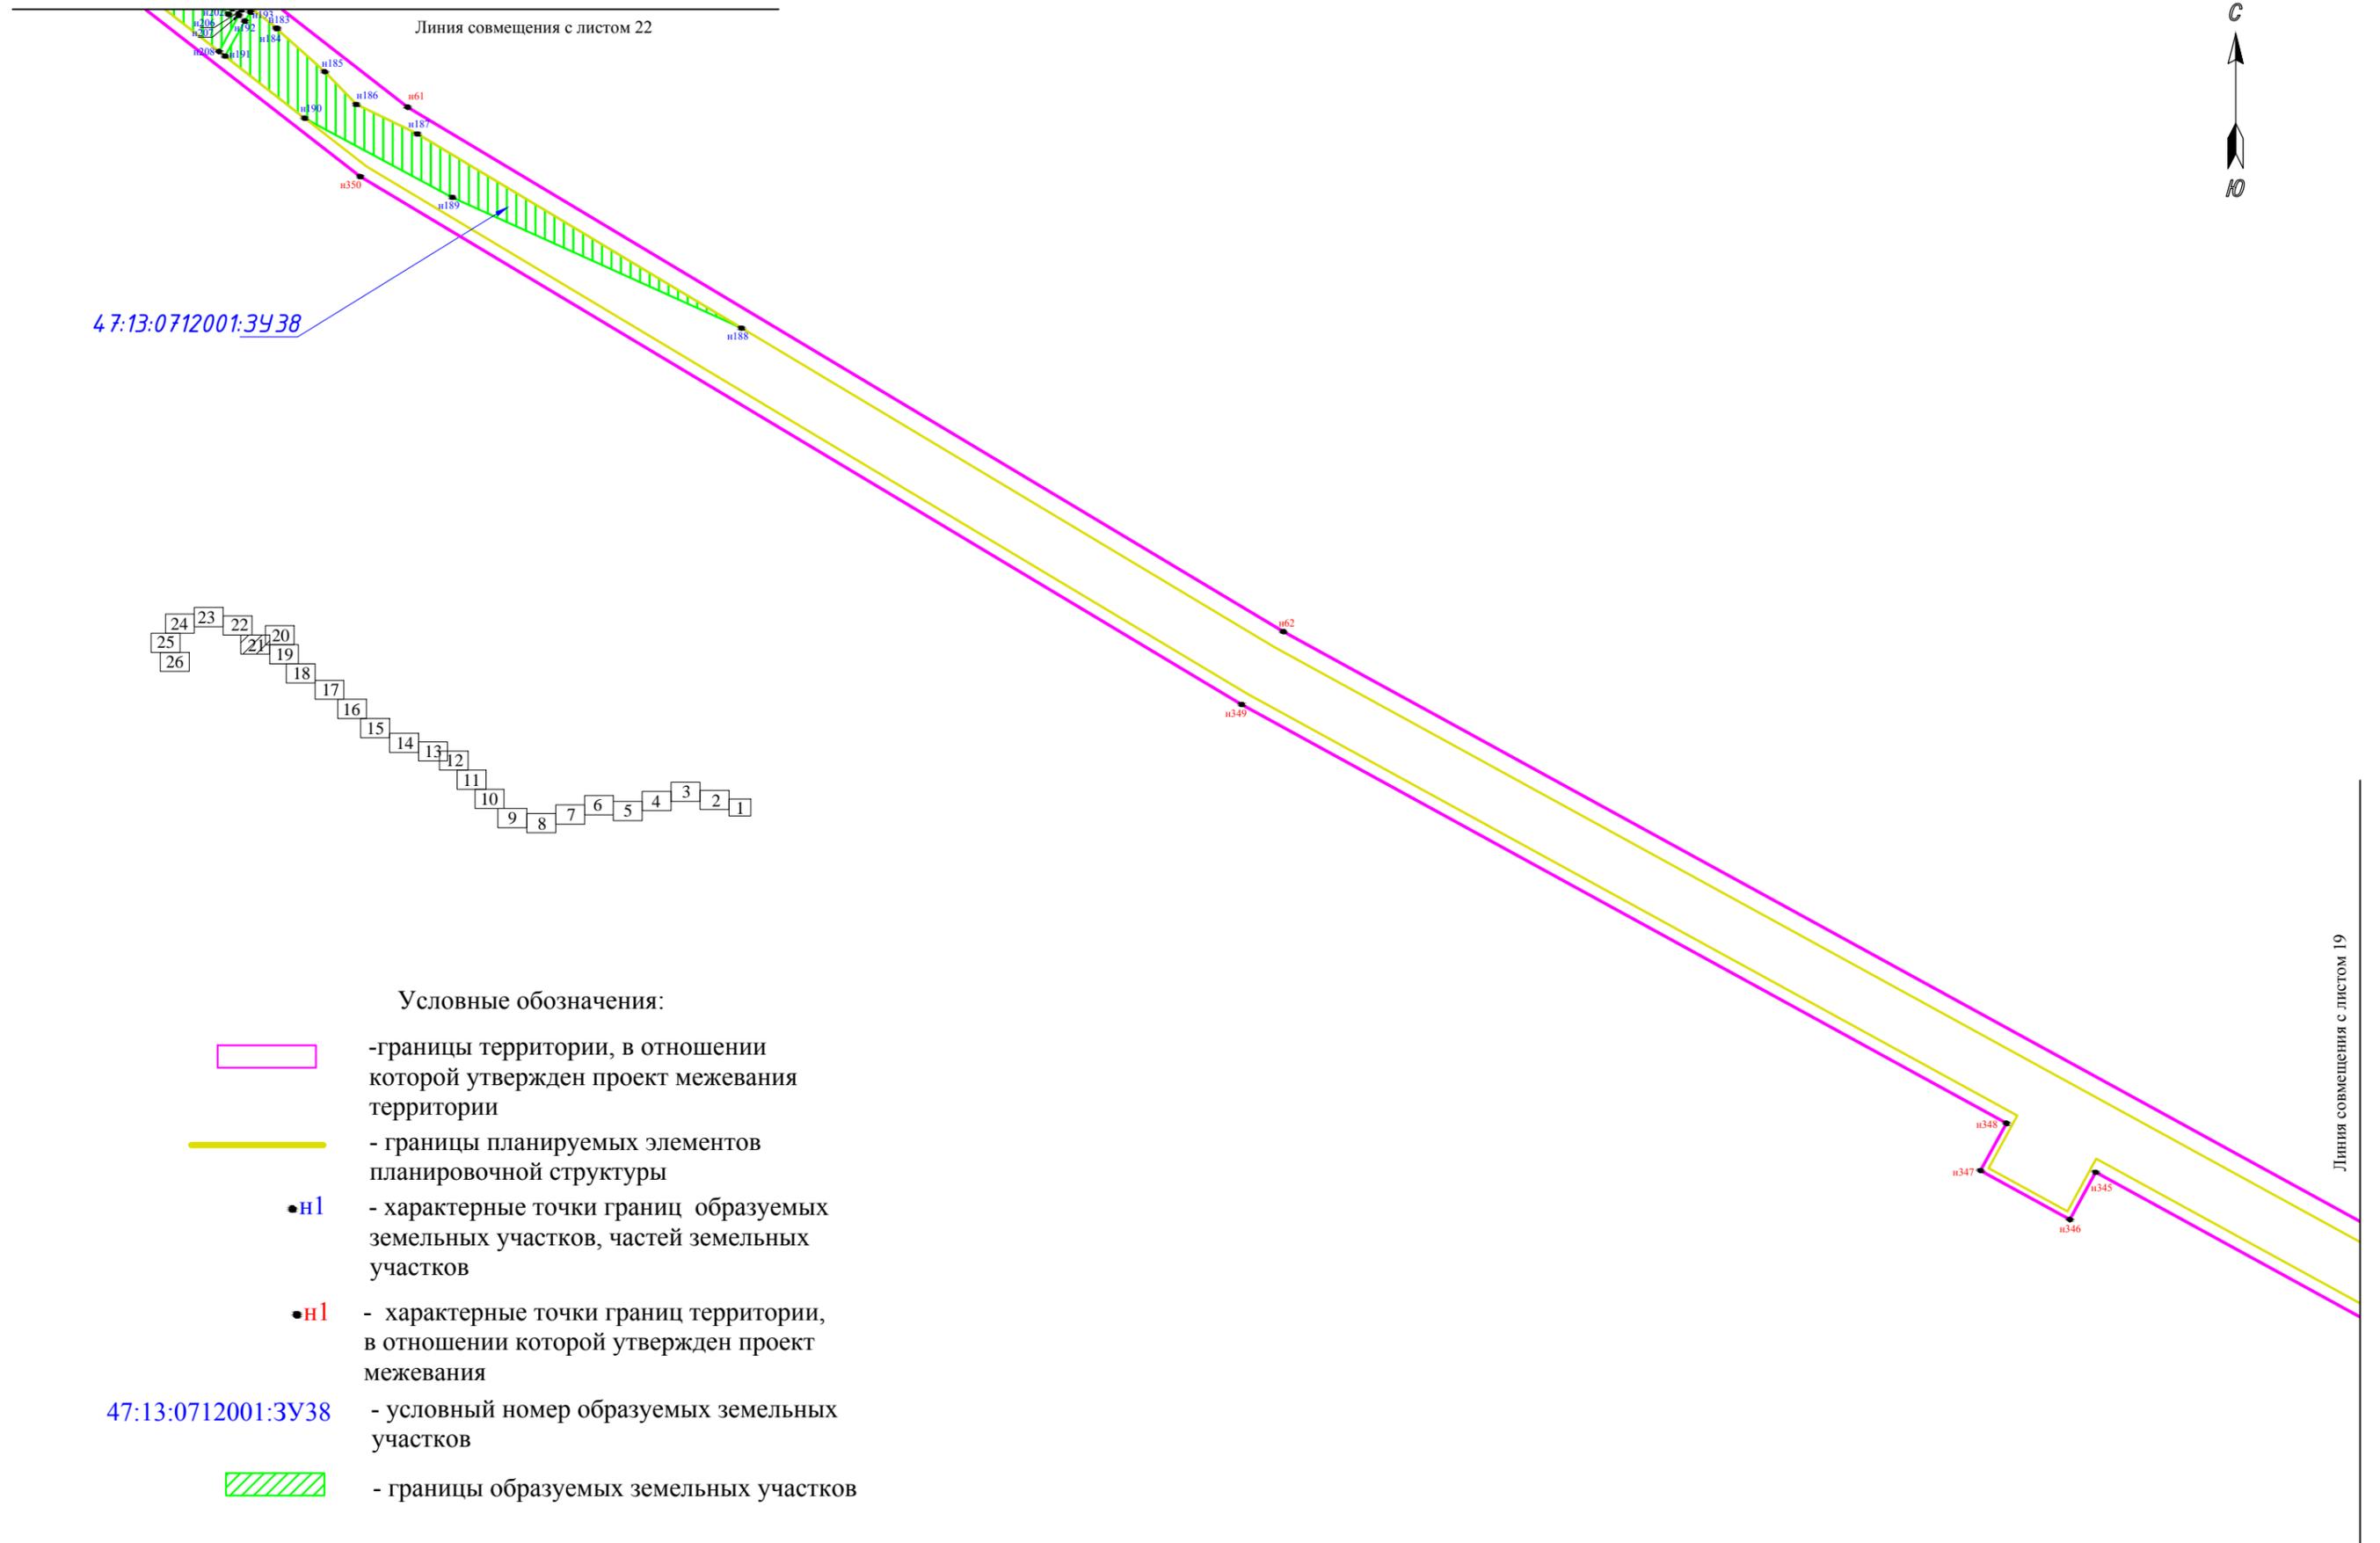

Условные обозначения:

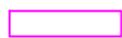

-границы территории, в отношении которой утвержден проект межевания территории



- границы планируемых элементов планировочной структуры



- характерные точки границ образуемых земельных участков, частей земельных участков



- характерные точки границ территории, в отношении которой утвержден проект межевания

47:13:0712001:3У38

- условный номер образуемых земельных участков




- границы образуемых земельных участков

Линия совмещения с листом 19



Линия совмещения с листом 23



47:13:0707001:3У40


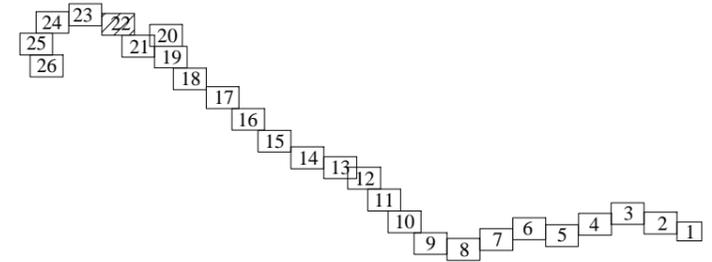


- Условные обозначения:
-  - границы территории, в отношении которой утвержден проект межевания территории
 -  - границы планируемых элементов планировочной структуры
 -  н1 - характерные точки границ образуемых земельных участков, частей земельных участков
 -  н1 - характерные точки границ территории, в отношении которой утвержден проект межевания
 - 47:13:0000000:3У39 - условный номер образуемых земельных участков
 -  - границы образуемых земельных участков

47:13:0000000:3У39

Линия совмещения с листом 21

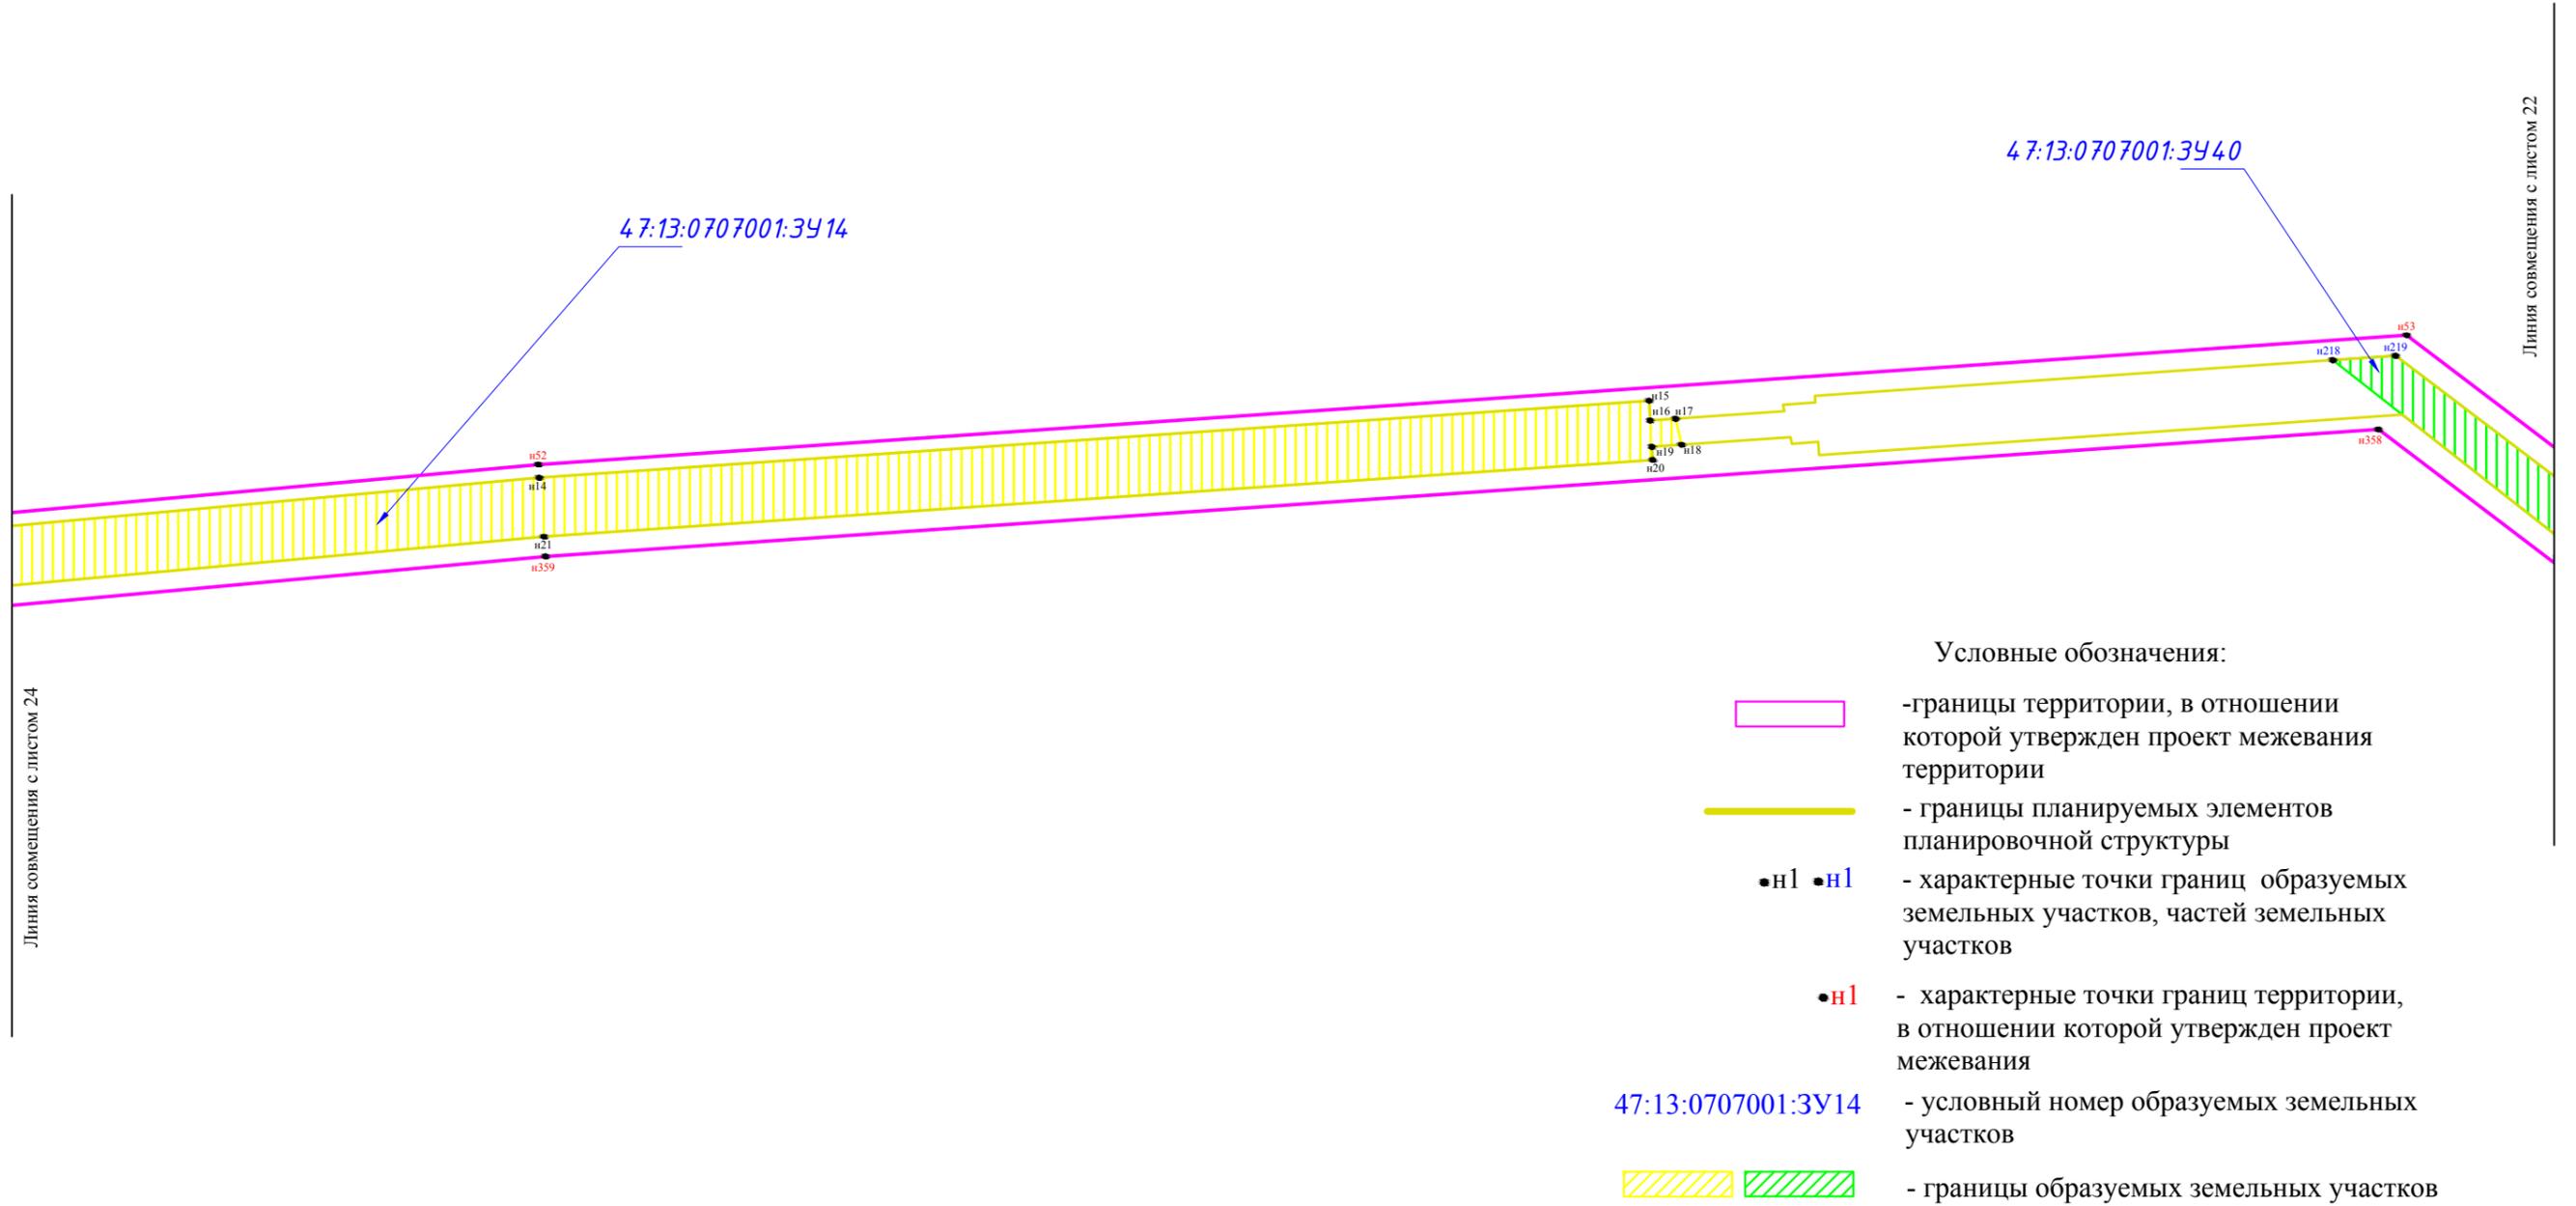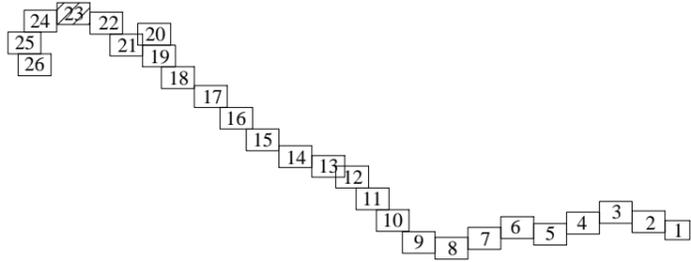

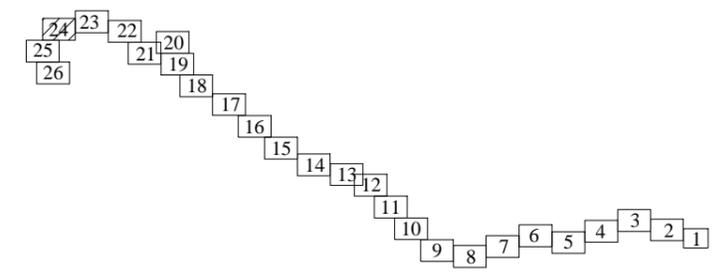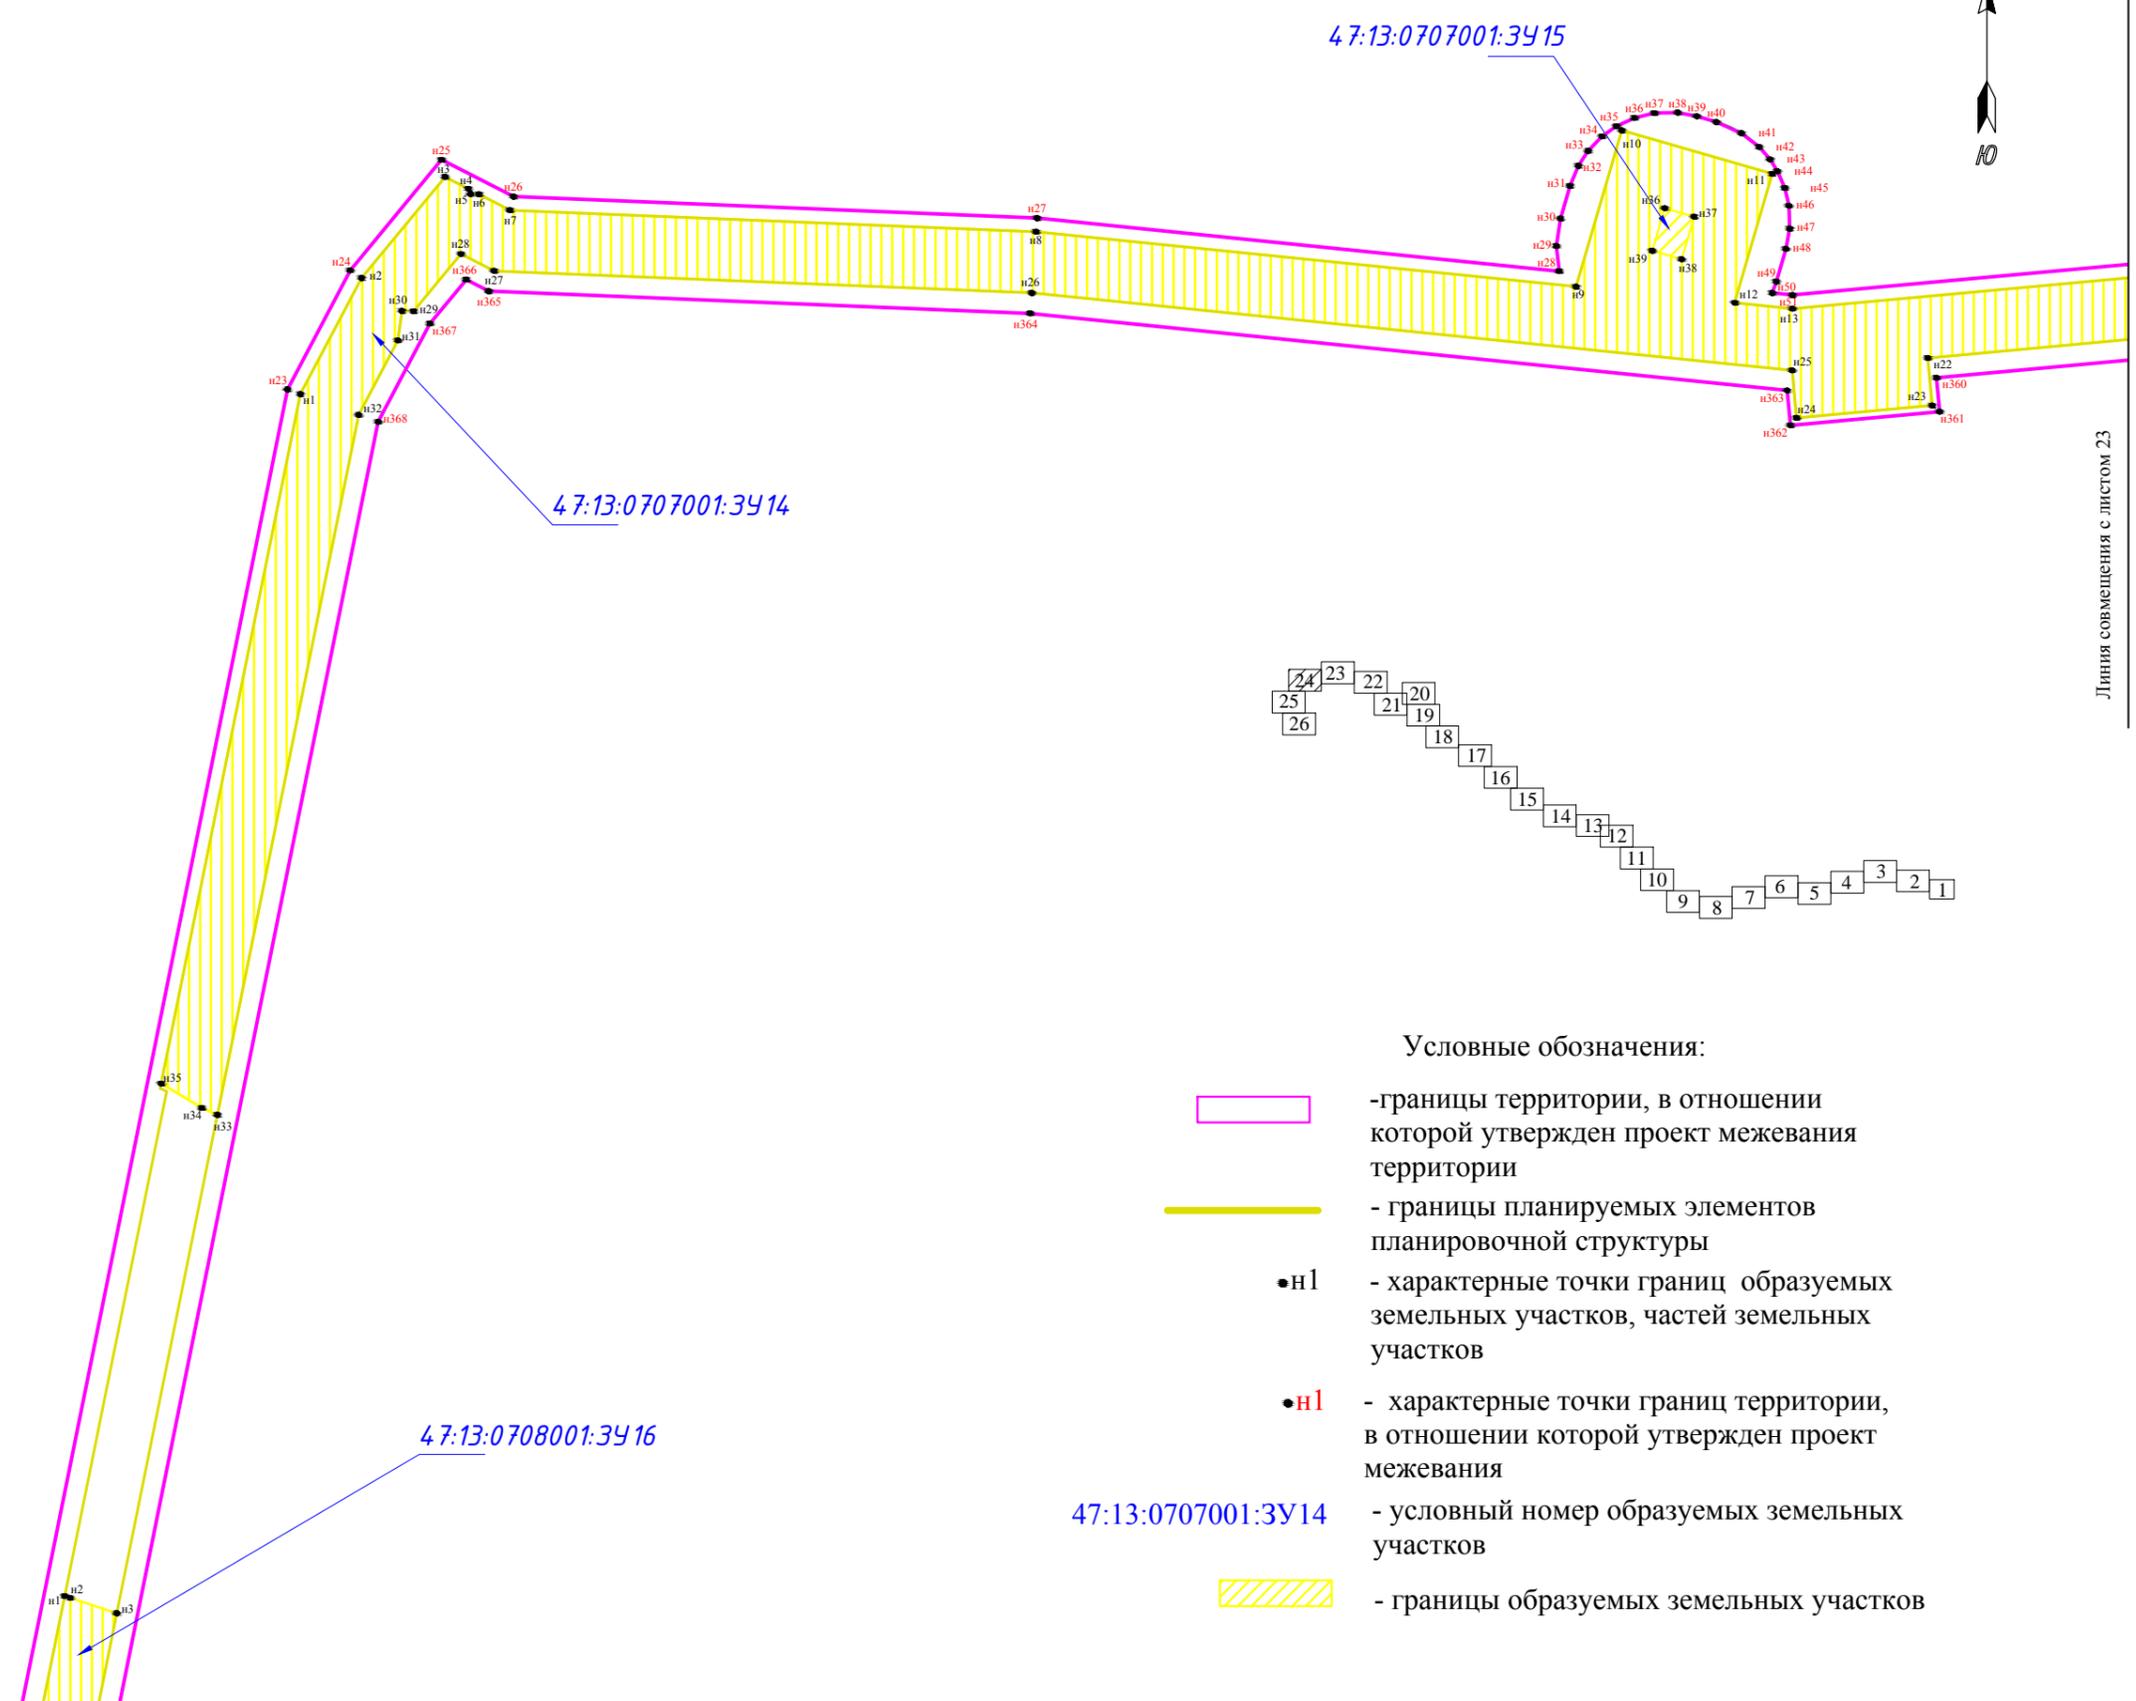

Условные обозначения:



-  - границы территории, в отношении которой утвержден проект межевания территории
-  - границы планируемых элементов планировочной структуры
-  n1 - характерные точки границ образуемых земельных участков, частей земельных участков
-  n1 - характерные точки границ территории, в отношении которой утвержден проект межевания
-  47:13:0707001:3У14 - условный номер образуемых земельных участков
-  - границы образуемых земельных участков

Линия совмещения с листом 25

Линия совмещения с листом 23



Линия совмещения с листом 24

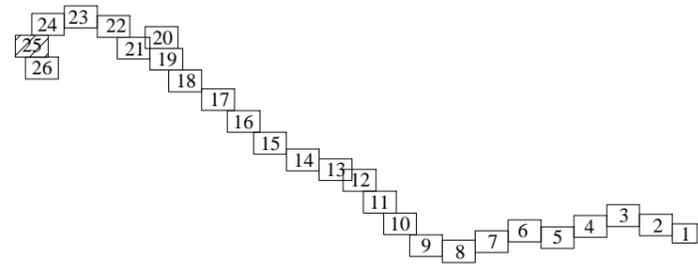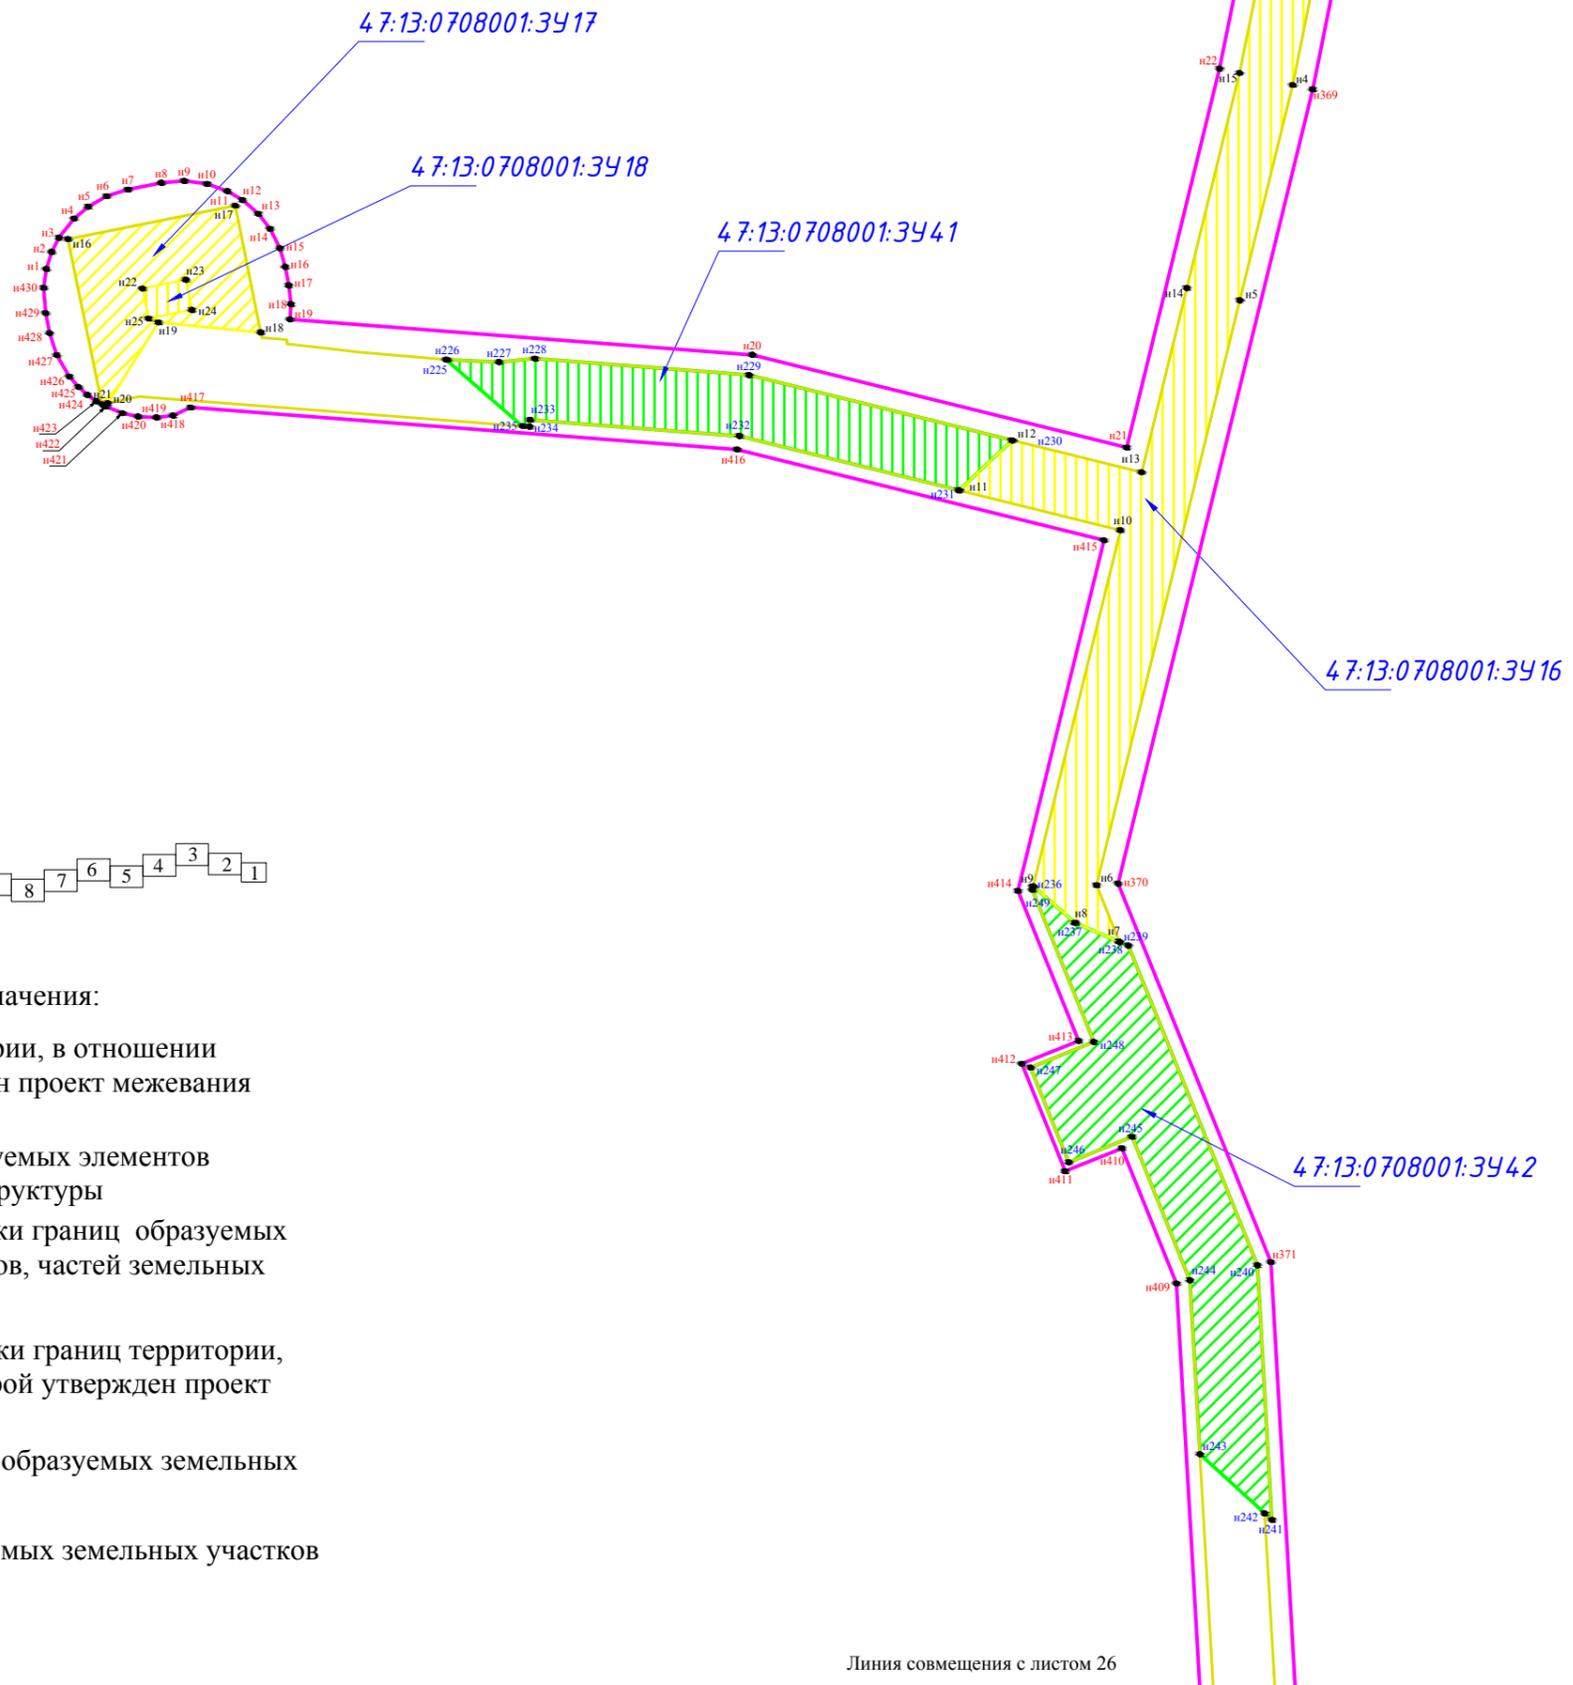


Условные обозначения:

-  - границы территории, в отношении которой утвержден проект межевания территории
-  - границы планируемых элементов планировочной структуры
-  н1  н1 - характерные точки границ образуемых земельных участков, частей земельных участков
-  н1 - характерные точки границ территории, в отношении которой утвержден проект межевания
- 47:13:0708001:3У16 - условный номер образуемых земельных участков
-   - границы образуемых земельных участков

Линия совмещения с листом 26

Линия совмещения с листом 25

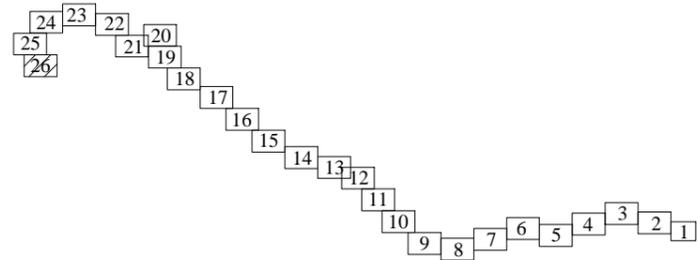


Условные обозначения:



- границы территории, в отношении которой утвержден проект межевания территории



- границы планируемых элементов планировочной структуры

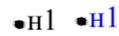

•н1 •н1 - характерные точки границ образуемых земельных участков, частей земельных участков



•н1 - характерные точки границ территории, в отношении которой утвержден проект межевания

47:13:0708001:3У19

- условный номер образуемых земельных участков



- границы образуемых земельных участков

