

Утверждена

ПОСТАНОВЛЕНИЕМ

(наименование документа об утверждении, включая

администрации Тихвинского района

наименования органов государственной власти или

органов местного самоуправления, принявших
решение об утверждении схемы или подписавших
соглашение о перераспределении земельных участков)
от 04.03.2025 N 01-588-а




Схема

расположения земельного участка или земельных участков на кадастровом плане
территории

Условный номер земельного участка: 47:13:0607001:3У1		
Площадь земельного участка: 1445 кв.м.		
Обозначение характерных точек границ	Координаты, м	
	X	Y
1	2	3
1	437088.16	3265019.26
2	437121.92	3264998.23
3	437139.87	3265028.22
4	437103.29	3265050.90

Кадастровый квартал: 47:13:0607001
Система координат: МСК 47, зона 3

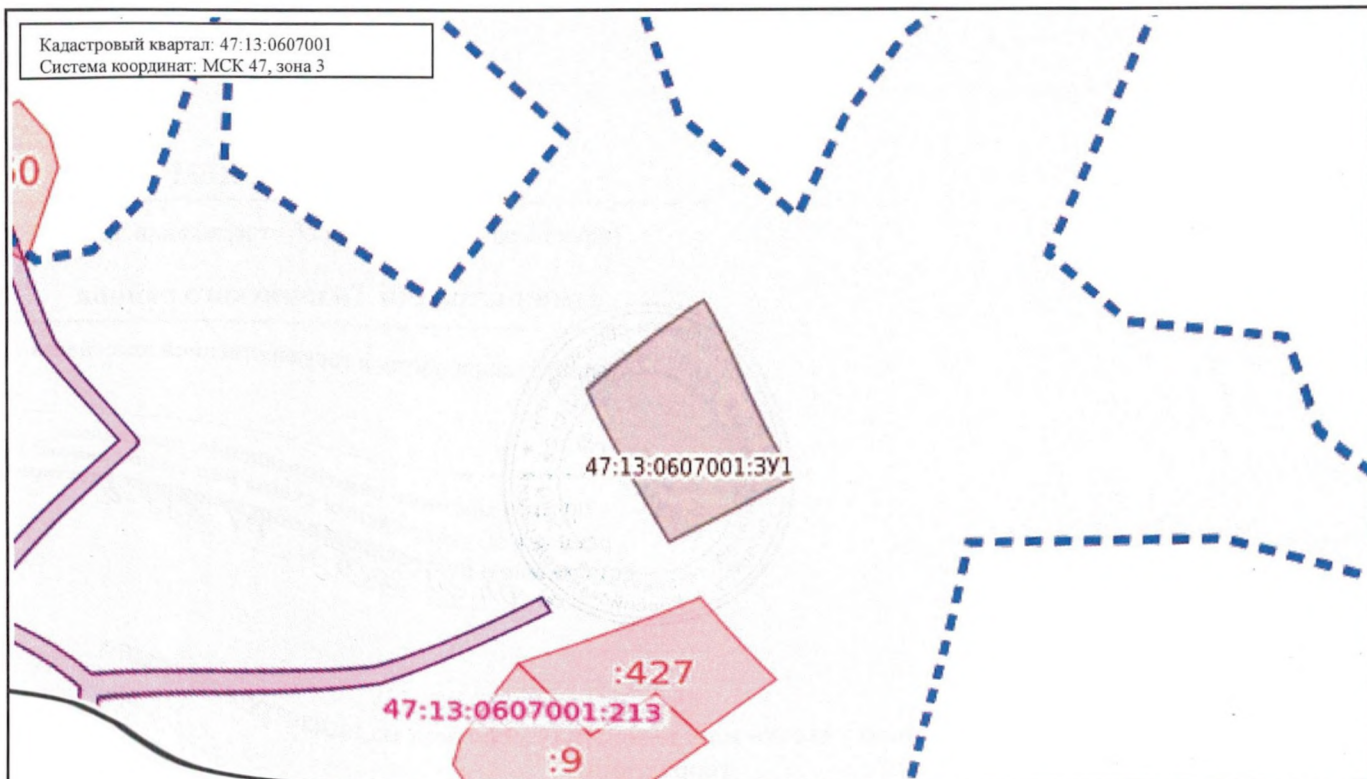

Масштаб: 1:10711

Условные обозначения:

0.00	Государственная граница Российской Федерации	00:00-00.00	Территория опережающего развития
00:00-00.00	Границы между субъектами Российской Федерации	00:00-00.00	Зоны территориального развития Российской Федерации
00:00-00.00	Границы муниципальных образований	00:00-00.00	Игровая зона
00:00-00.00	Границы населённых пунктов	00:00-00.00	Лесничество
00:00:0000000.00	Кадастровые кварталы	00.00.0000000.00	Утвержденный проект межевания территории
00:00:0000000.00	Сооружения	00:00-00.00	Границы территории, в отношении которой устанавливается публичный сервитут
00:00:0000000.00	Объекты незавершенного строительства	00:00-00.00	Байкальская природная территория и ее экологические зоны
00:00:0000000.00	Здания	00:00-00.00	Территория, в отношении которой принято решение о резервировании земель для государственных и муниципальных нужд
00:00:0000000.00	Земельные участки	00:00:0000000:3У0	Образуемые ЗУ
00:00-00.00	Зоны с особыми условиями использования территории		
00:00-00.00	Территориальная зона		
00:00-00.00	Территория объекта культурного наследия		
00:00-00.00	Особо охраняемая природная территория		
00:00-00.00	Особая экономическая зона		
00:00-00.00	Охотничьи угодья		