


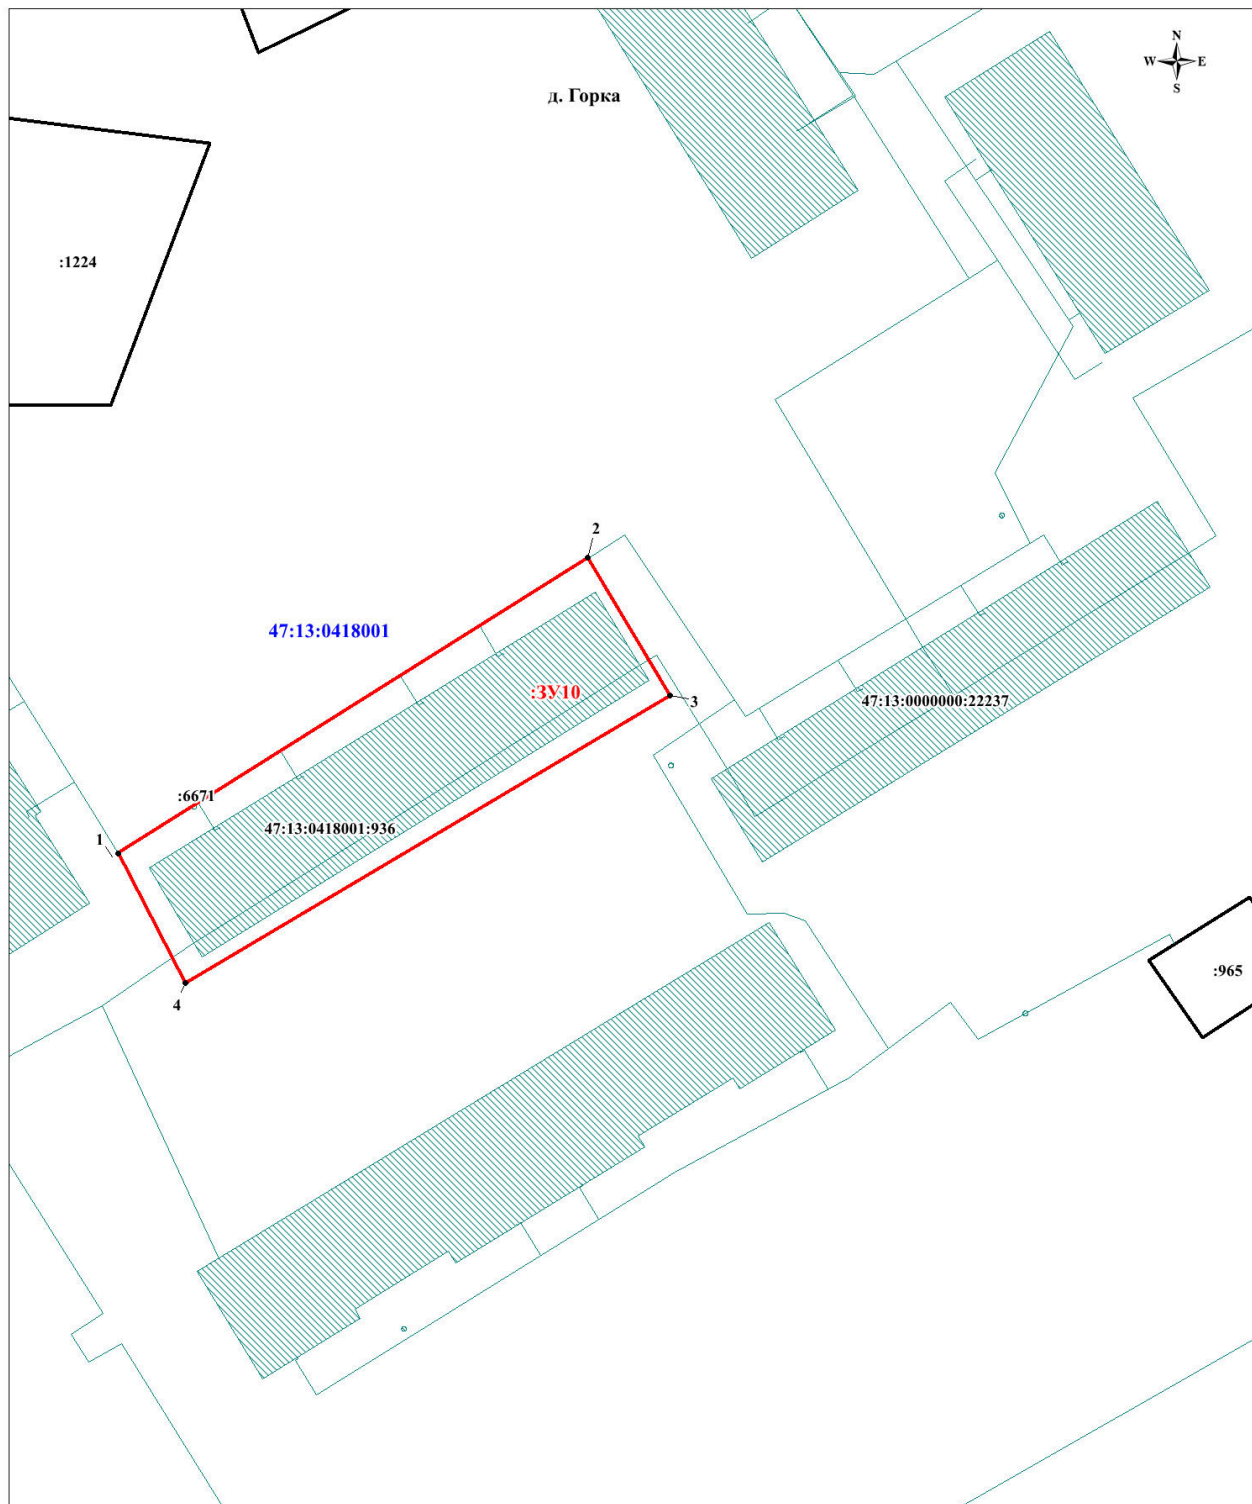

Масштаб 1:500

Условные обозначения:

- **3Y10** - Граница и номер образуемого земельного участка
- **965** - Граница и номер земельных участков, сведения о которых содержатся в ЕГРН
- **47:13:0418001** - Граница и номер кадастрового квартала
- **4** - Характерная точка границы образуемого земельного участка
-  - Граница объекта капитального строительства сведения о котором содержатся в ЕГРН