


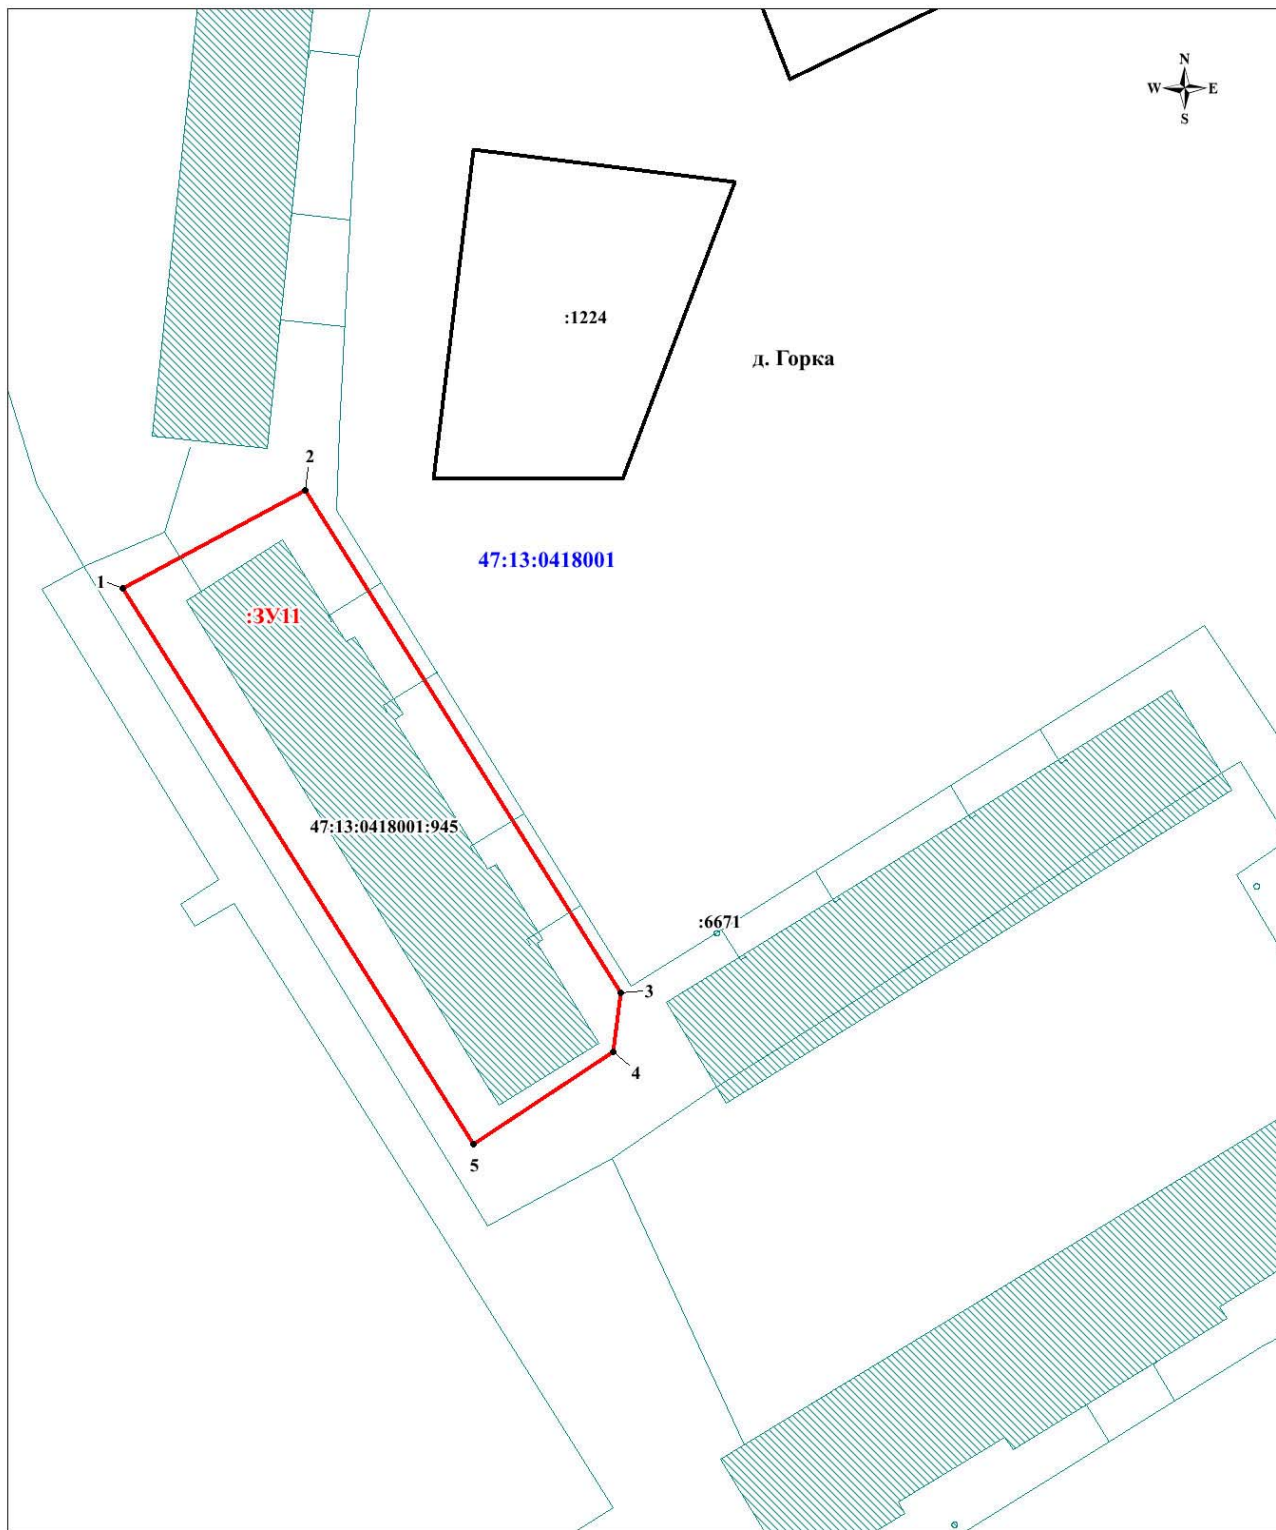

Масштаб 1:500

Условные обозначения:

- :3У11 - Граница и номер образуемого земельного участка
- :943 - Граница и номер земельных участков, сведения о которых содержатся в ЕГРН
- 47:13:0418001 - Граница и номер кадастрового квартала
- 4 - Характерная точка границы образуемого земельного участка
- Граница объекта капитального строительства сведения о котором содержатся в ЕГРН