


# СХЕМА РАЗМЕЩЕНИЯ ЭЛЕМЕНТА ПЛАНИРОВОЧНОЙ СТРУКТУРЫ (СИТУАЦИОННЫЙ ПЛАН) 1:2000

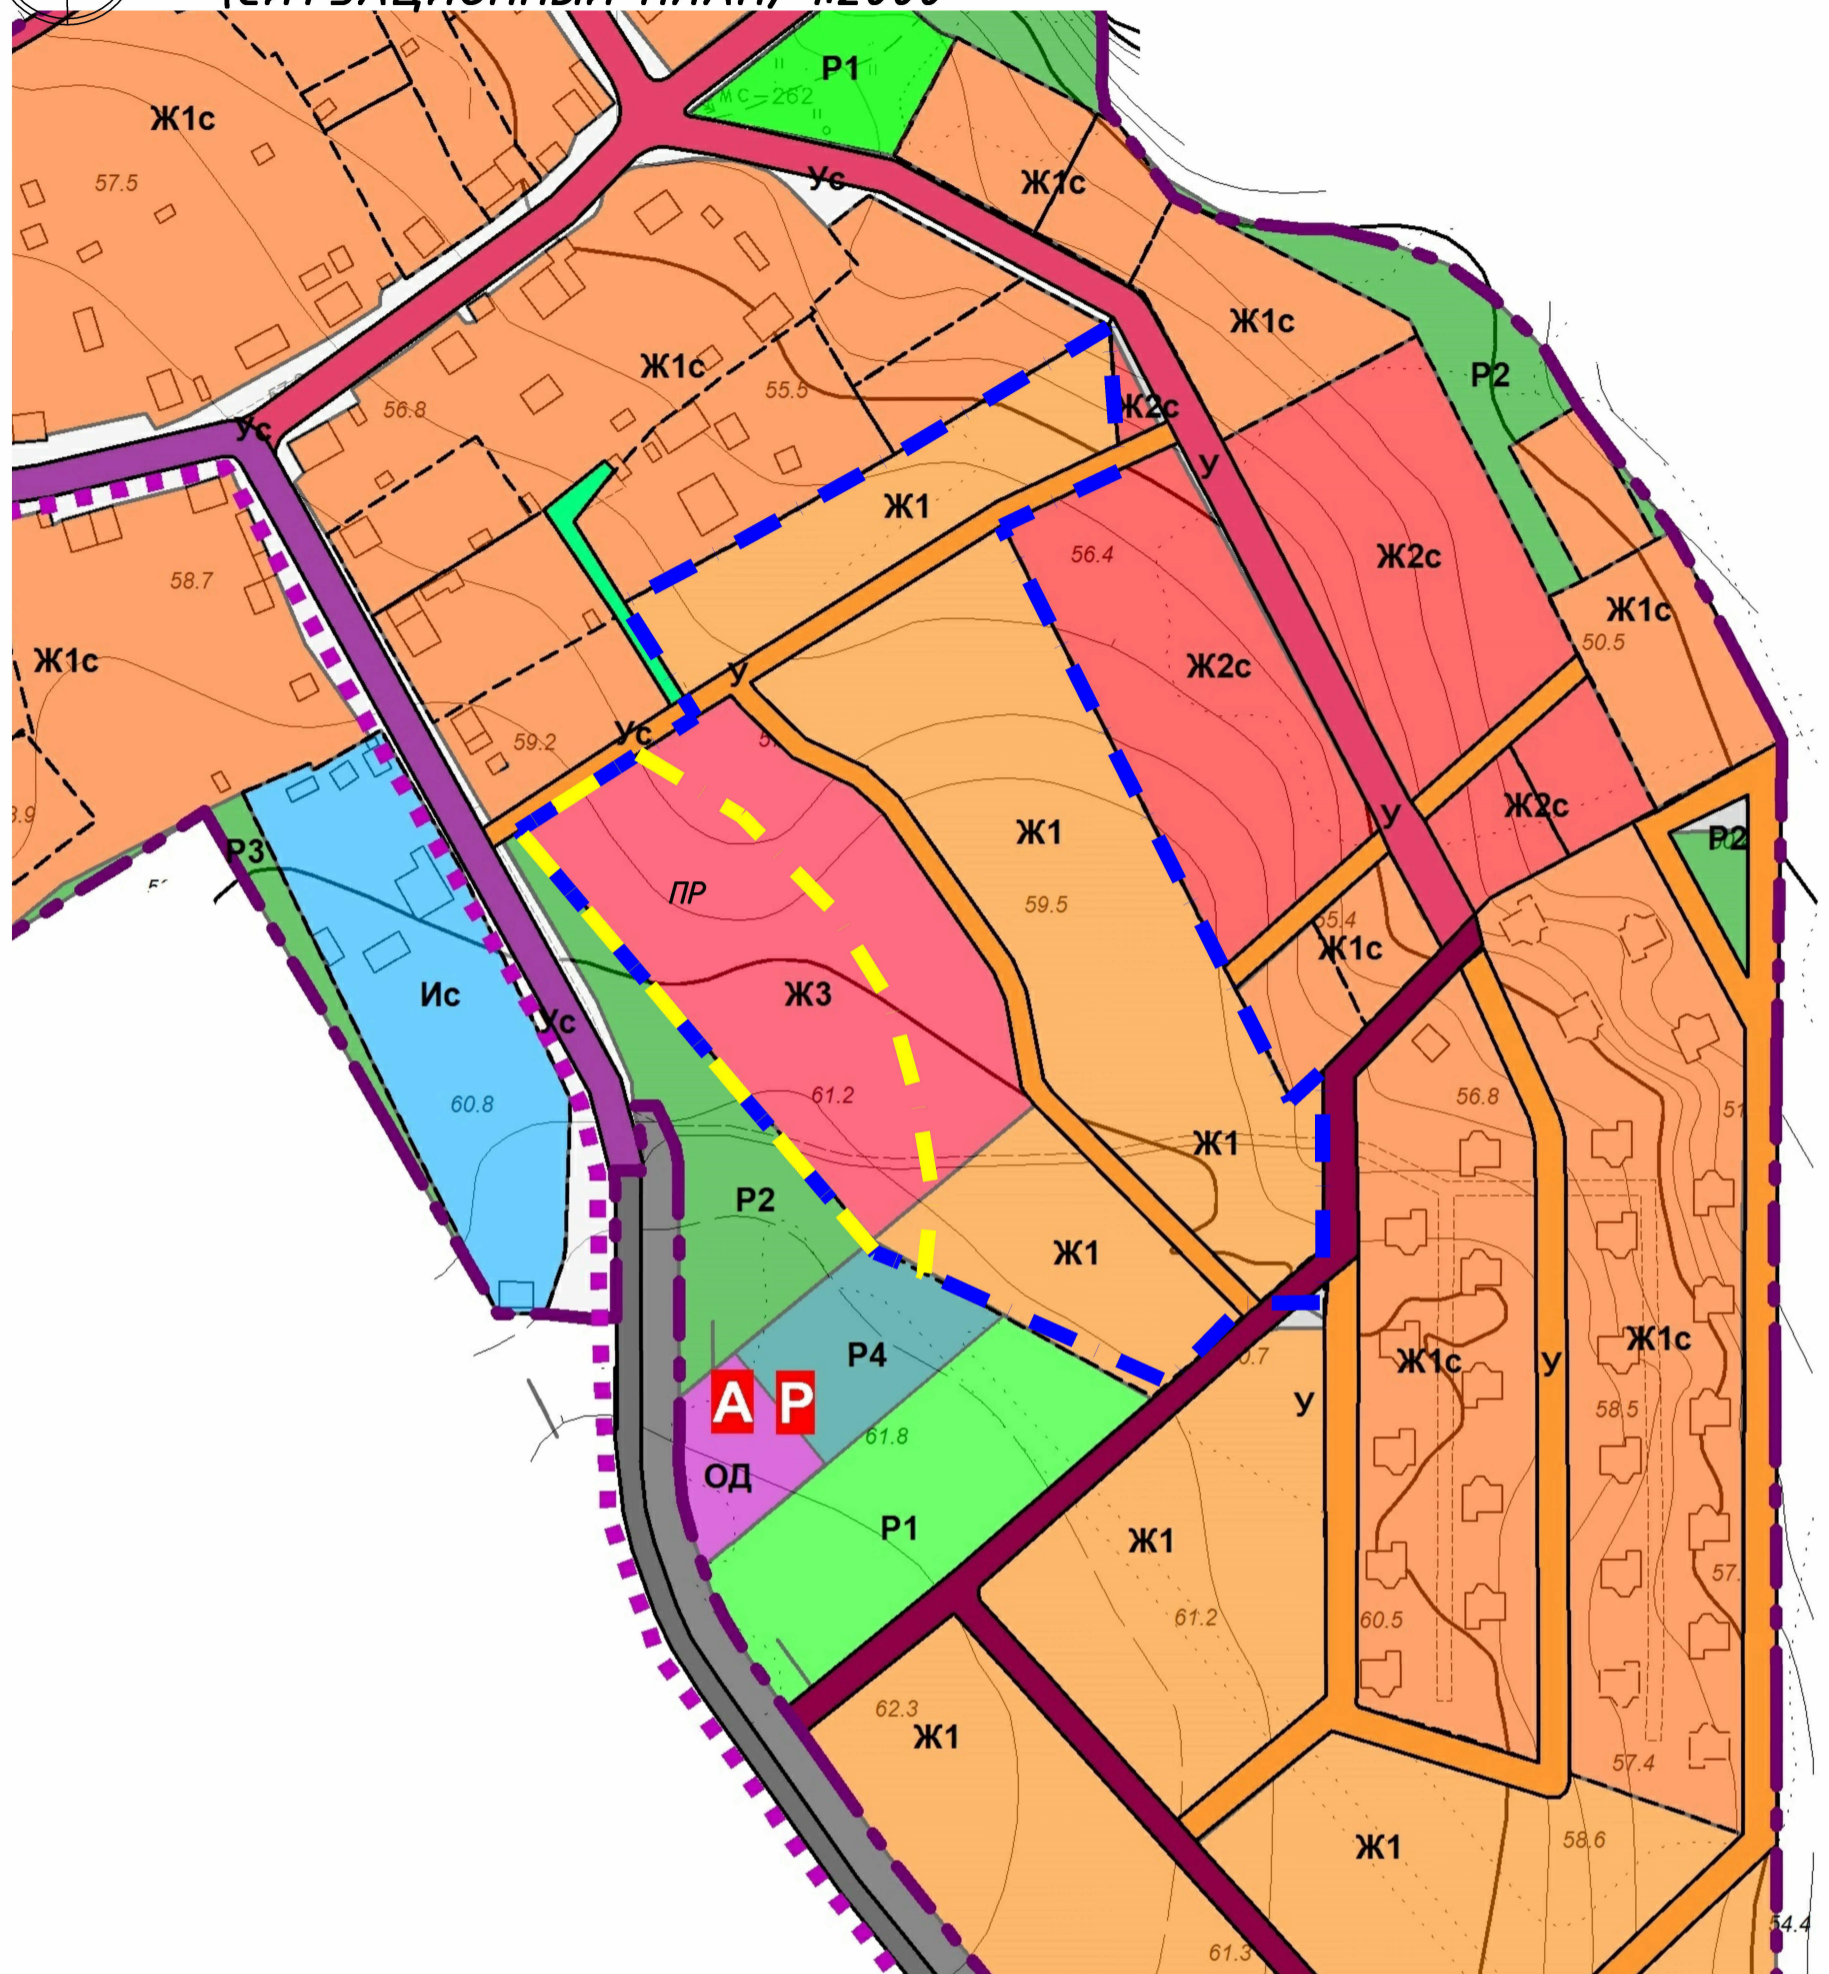

### Условные обозначения:

- Граница населенного пункта - деревня Паголда (согласно Генеральному плану Тихвинского городского поселения)
- Граница проектирования
- Функциональная зона: жилая зона - индивидуальными жилыми домами с участками
- Функциональная зона: жилая зона - индивидуальными жилыми домами с участками с учетом ограничений хозяйственной деятельности охранной зоны гидрометеорологической станции
- Функциональная зона: общественно-деловая зона - многофункциональной общественно-деловой застройки
- Граница устанавливаемой зоны ПР - зона озеленения специального назначения
- Функциональная зона: рекреационная зона - зеленых насаждений общего пользования
- Функциональная зона: рекреационная зона - сохраняемого ландшафта
- Функциональная зона: рекреационная зона - физкультурно-спортивных и физкультурно-рекреационных сооружений
- Функциональная зона: инженерной и транспортной инфраструктур - объектов улично-дорожной сети
- Функциональная зона: инженерной и транспортной инфраструктур - объектов метеорологии и мониторинга окружающей среды

Согласовано	ММ.гг.	
Должность	Фамилия	
Взам. инв. №		
Инв. № подл.	Подпись и дата	

территория Тихвинского городского поселения Тихвинского муниципального района Ленинградской области, ограниченная с запада автодорогой подъезд к деревне Паголда, с севера существующей застройкой деревни Паголда в границах земельного участка с кадастровым номером 47:13:0917001:78					
Изм.	Кол. уч.	Лист	№ док	Подпись	Дата
Директор		Зимин Д.Ю.			10.15.
<b>Проект планировки и проект межевания</b>					
Схема размещения элемента планировочной структуры М 1:2000					
			Стадия	Лист	Листов
			ППУПМ	1	
Проверил		Зимин Д.Ю.			10.15.
Разработал		Шёкина В.В.			10.15.
ООО "Агентство ГРИФОН"					