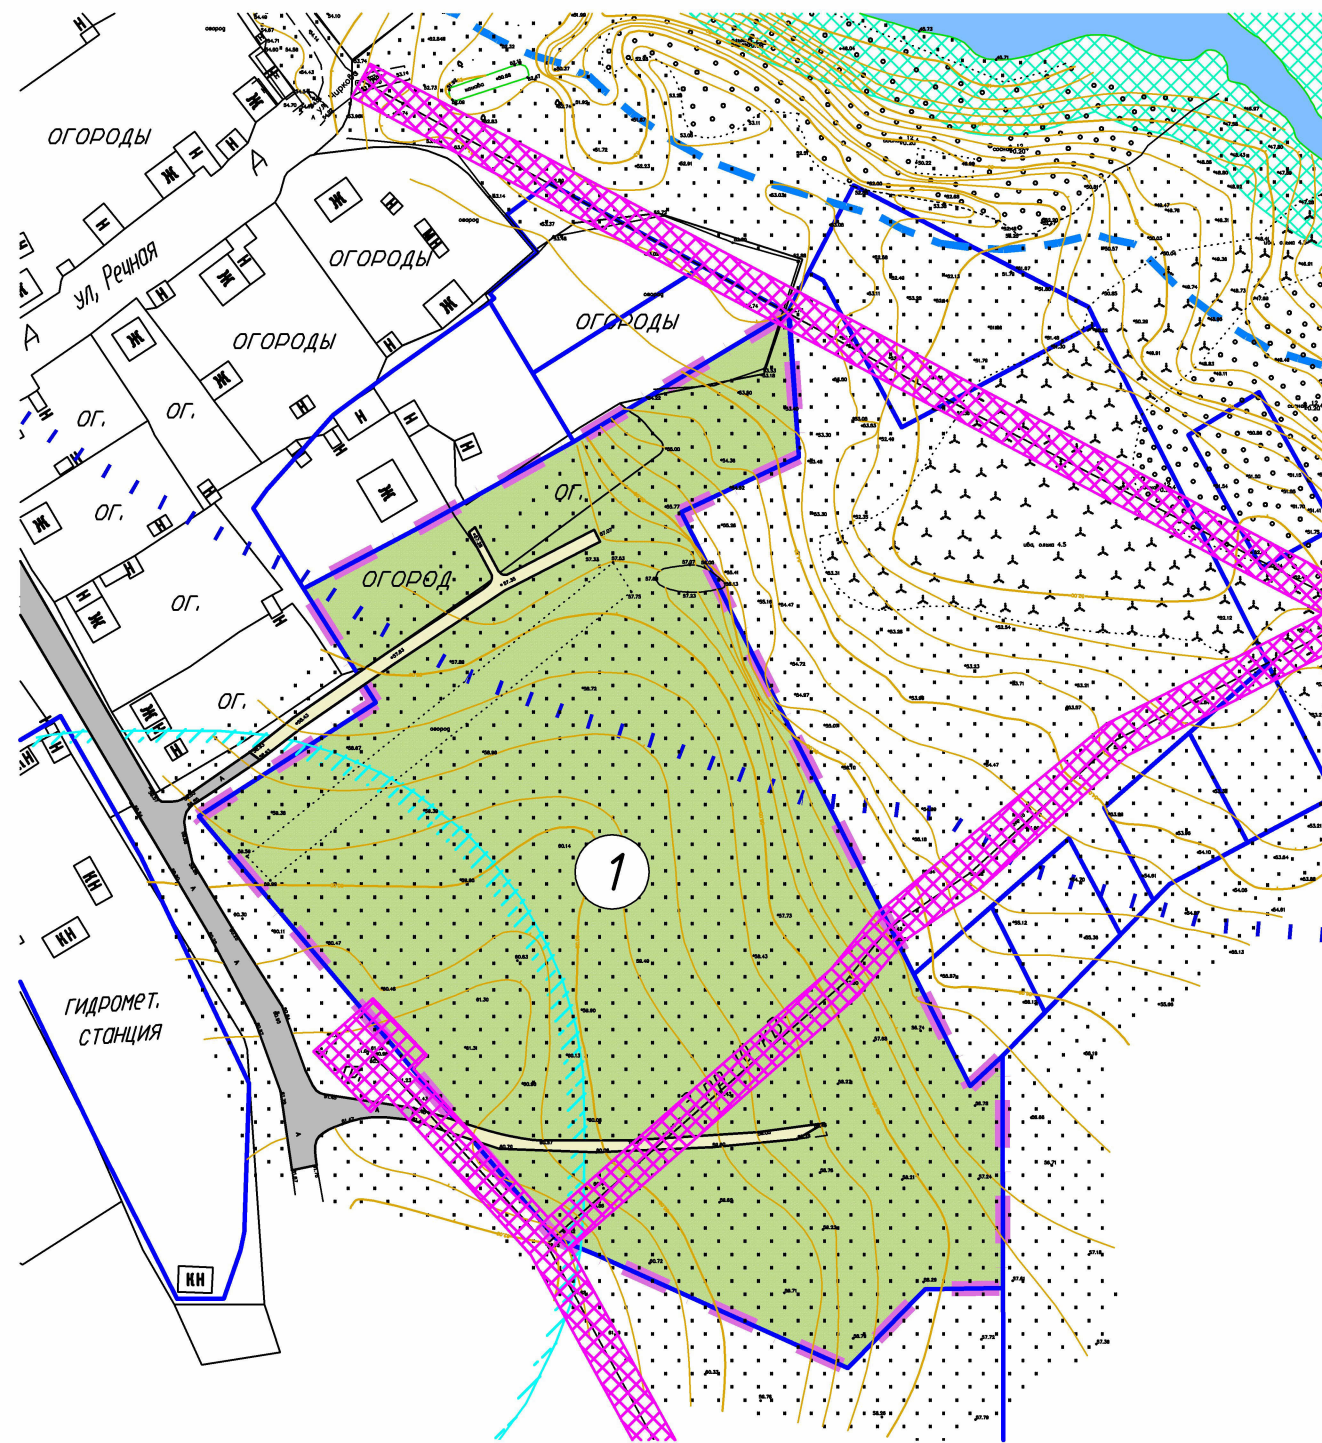












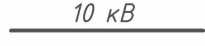


СХЕМА ФАКТИЧЕСКОГО ИСПОЛЬЗОВАНИЯ ТЕРРИТОРИИ В ПЕРИОД ПОДГОТОВКИ ПРОЕКТА ПЛАНИРОВКИ (ОПОРНЫЙ ПЛАН) 1:2000



Условные обозначения:

-  Граница проектирования
-  Граница земельных участков, прошедших государственный кадастровый учет
-  Номер земельного участка
-  Улицы и проезды с твердым покрытием
-  Улицы и проезды с грунтовым покрытием
-  Земли сельскохозяйственного назначения (включенные с границы населенного пункта генеральным планом Тихвинского городского поселения)
-  Водный объект
- Границы зон с особыми условиями использования территорий**
-  Водоохранная зона водного объекта
-  Прибрежная защитная полоса водного объекта
-  Береговая полоса
-  Охранная зона (100 метров) гидрометеорологической станции "Тихвин" (зона ограничения хозяйственной деятельности)
-  Охранная зона сетей электросетевого хозяйства
- Инженерно-техническое обеспечение территории:**
-  10 кВ Воздушная линия электропередачи 10кв

Примечание:
 1. Зоны с особыми условиями использования территории на момент разработки проекта не зарегистрированы в кадастре недвижимости.
 2. Территория проектирования, согласно материалам Правил землепользования и застройки Тихвинского городского поселения, целиком попадает в границы шумовой зоны аэропорта.

Согласовано	Должность	Фамилия	ММ.ГГ.
	Взам. инв. №	Подпись и дата	Инв. № подл.

территория Тихвинского городского поселения Тихвинского муниципального района Ленинградской области, ограниченная с запада автодорогой подъезд к деревне Паголда, севера существующей застройкой деревни Паголда в границах земельного участка с кадастровым номером 47:13:0917001:78								
Изм.	Кол. уч.	Лист	№ док	Подпись	Дата			
	Директор	Зимин Д.Ю.			10.15.			
Проект планировки и проект межевания						Стадия	Лист	Листов
						ППиПМ	2	
Проверил	Зимин Д.Ю.				10.15.	Схема использования территории в период подготовки проекта (Опорный план) М 1:2000		
Разработал	Щёкина В.В.				10.15.			
						ООО "Агентство ГРИФОН"		