









СХЕМА КРАСНЫХ ЛИНИЙ 1:2000

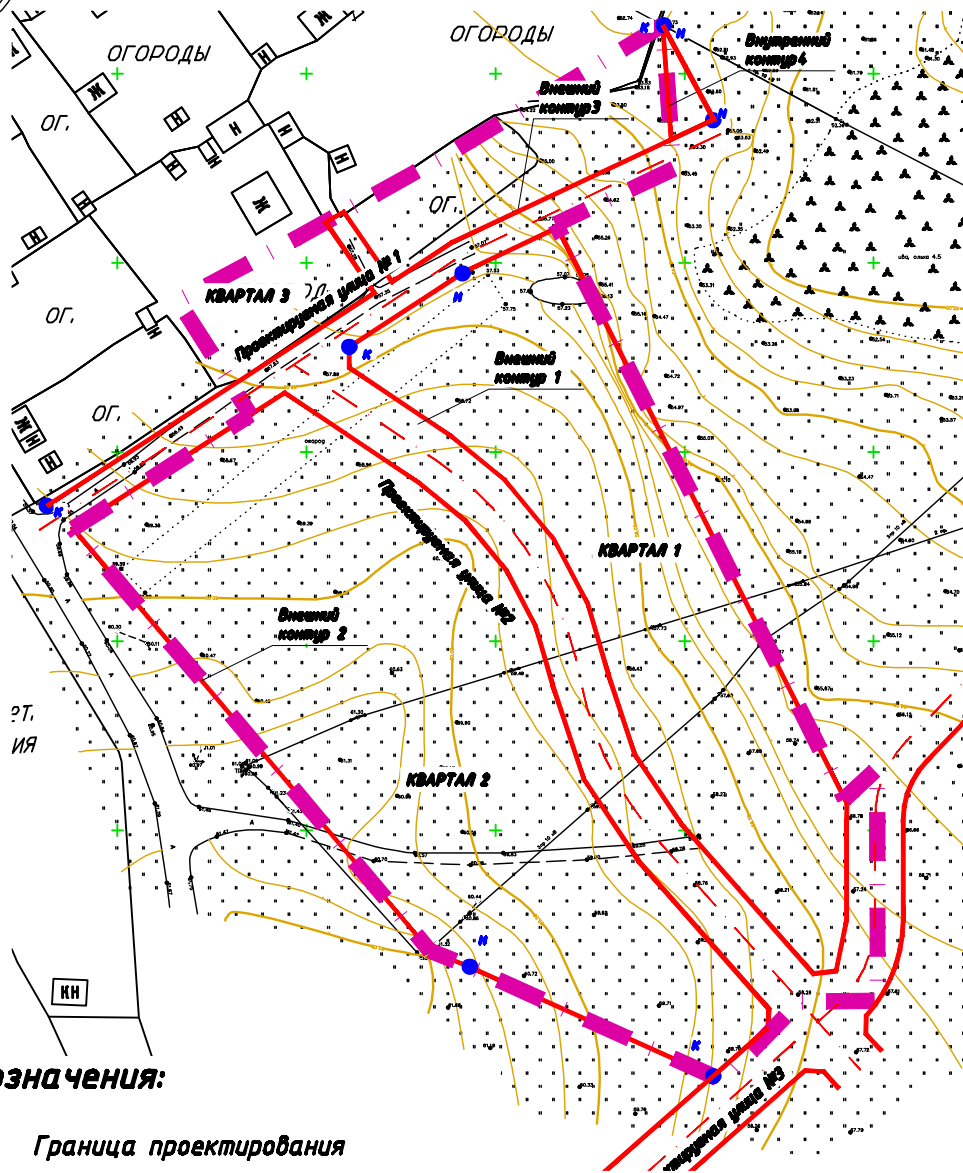

Условные обозначения:

-  Граница проектирования
-  Красные линии
-  Оси улиц и проездов (проектные)
-  Номер квартала
-  Номер контура красных линий, ограничивающих земельный участок линейного объекта
-  Номер отрезка красных линий, ограничивающих территории общего пользования
-  Начальная и/или конечная точка отрезка красных линий

Согласовано	ММ.гг.	
	Фамилия	
Должность		
Взам. инв. №		
Подпись и дата		
Инв. № подл.		

территория Тихвинского городского поселения Тихвинского муниципального района Ленинградской области, ограниченная с запада автодорогой подъезд к деревне Паголда, с севера существующей застройкой деревни Паголда в границах земельного участка с кадастровым номером 47:13:0917001:78

Изм.	Кол. уч.	Лист	№ док	Подпись	Дата
	Директор	Зимин Д.Ю.			10.15.
	Проверил	Зимин Д.Ю.			10.15.
	Разработал	Щёкина В.В.			10.15.

Проект планировки
и проект межевания

Стадия Лист Листов
ППиПМ 8

Схема красных линий
1:2000

ООО "Агентство
ГРИФОН"