




СХЕМА ВНЕШНЕГО ИНЖЕНЕРНО-ТЕХНИЧЕСКОГО ОБЕСПЕЧЕНИЯ ТЕРРИТОРИИ 1:2000

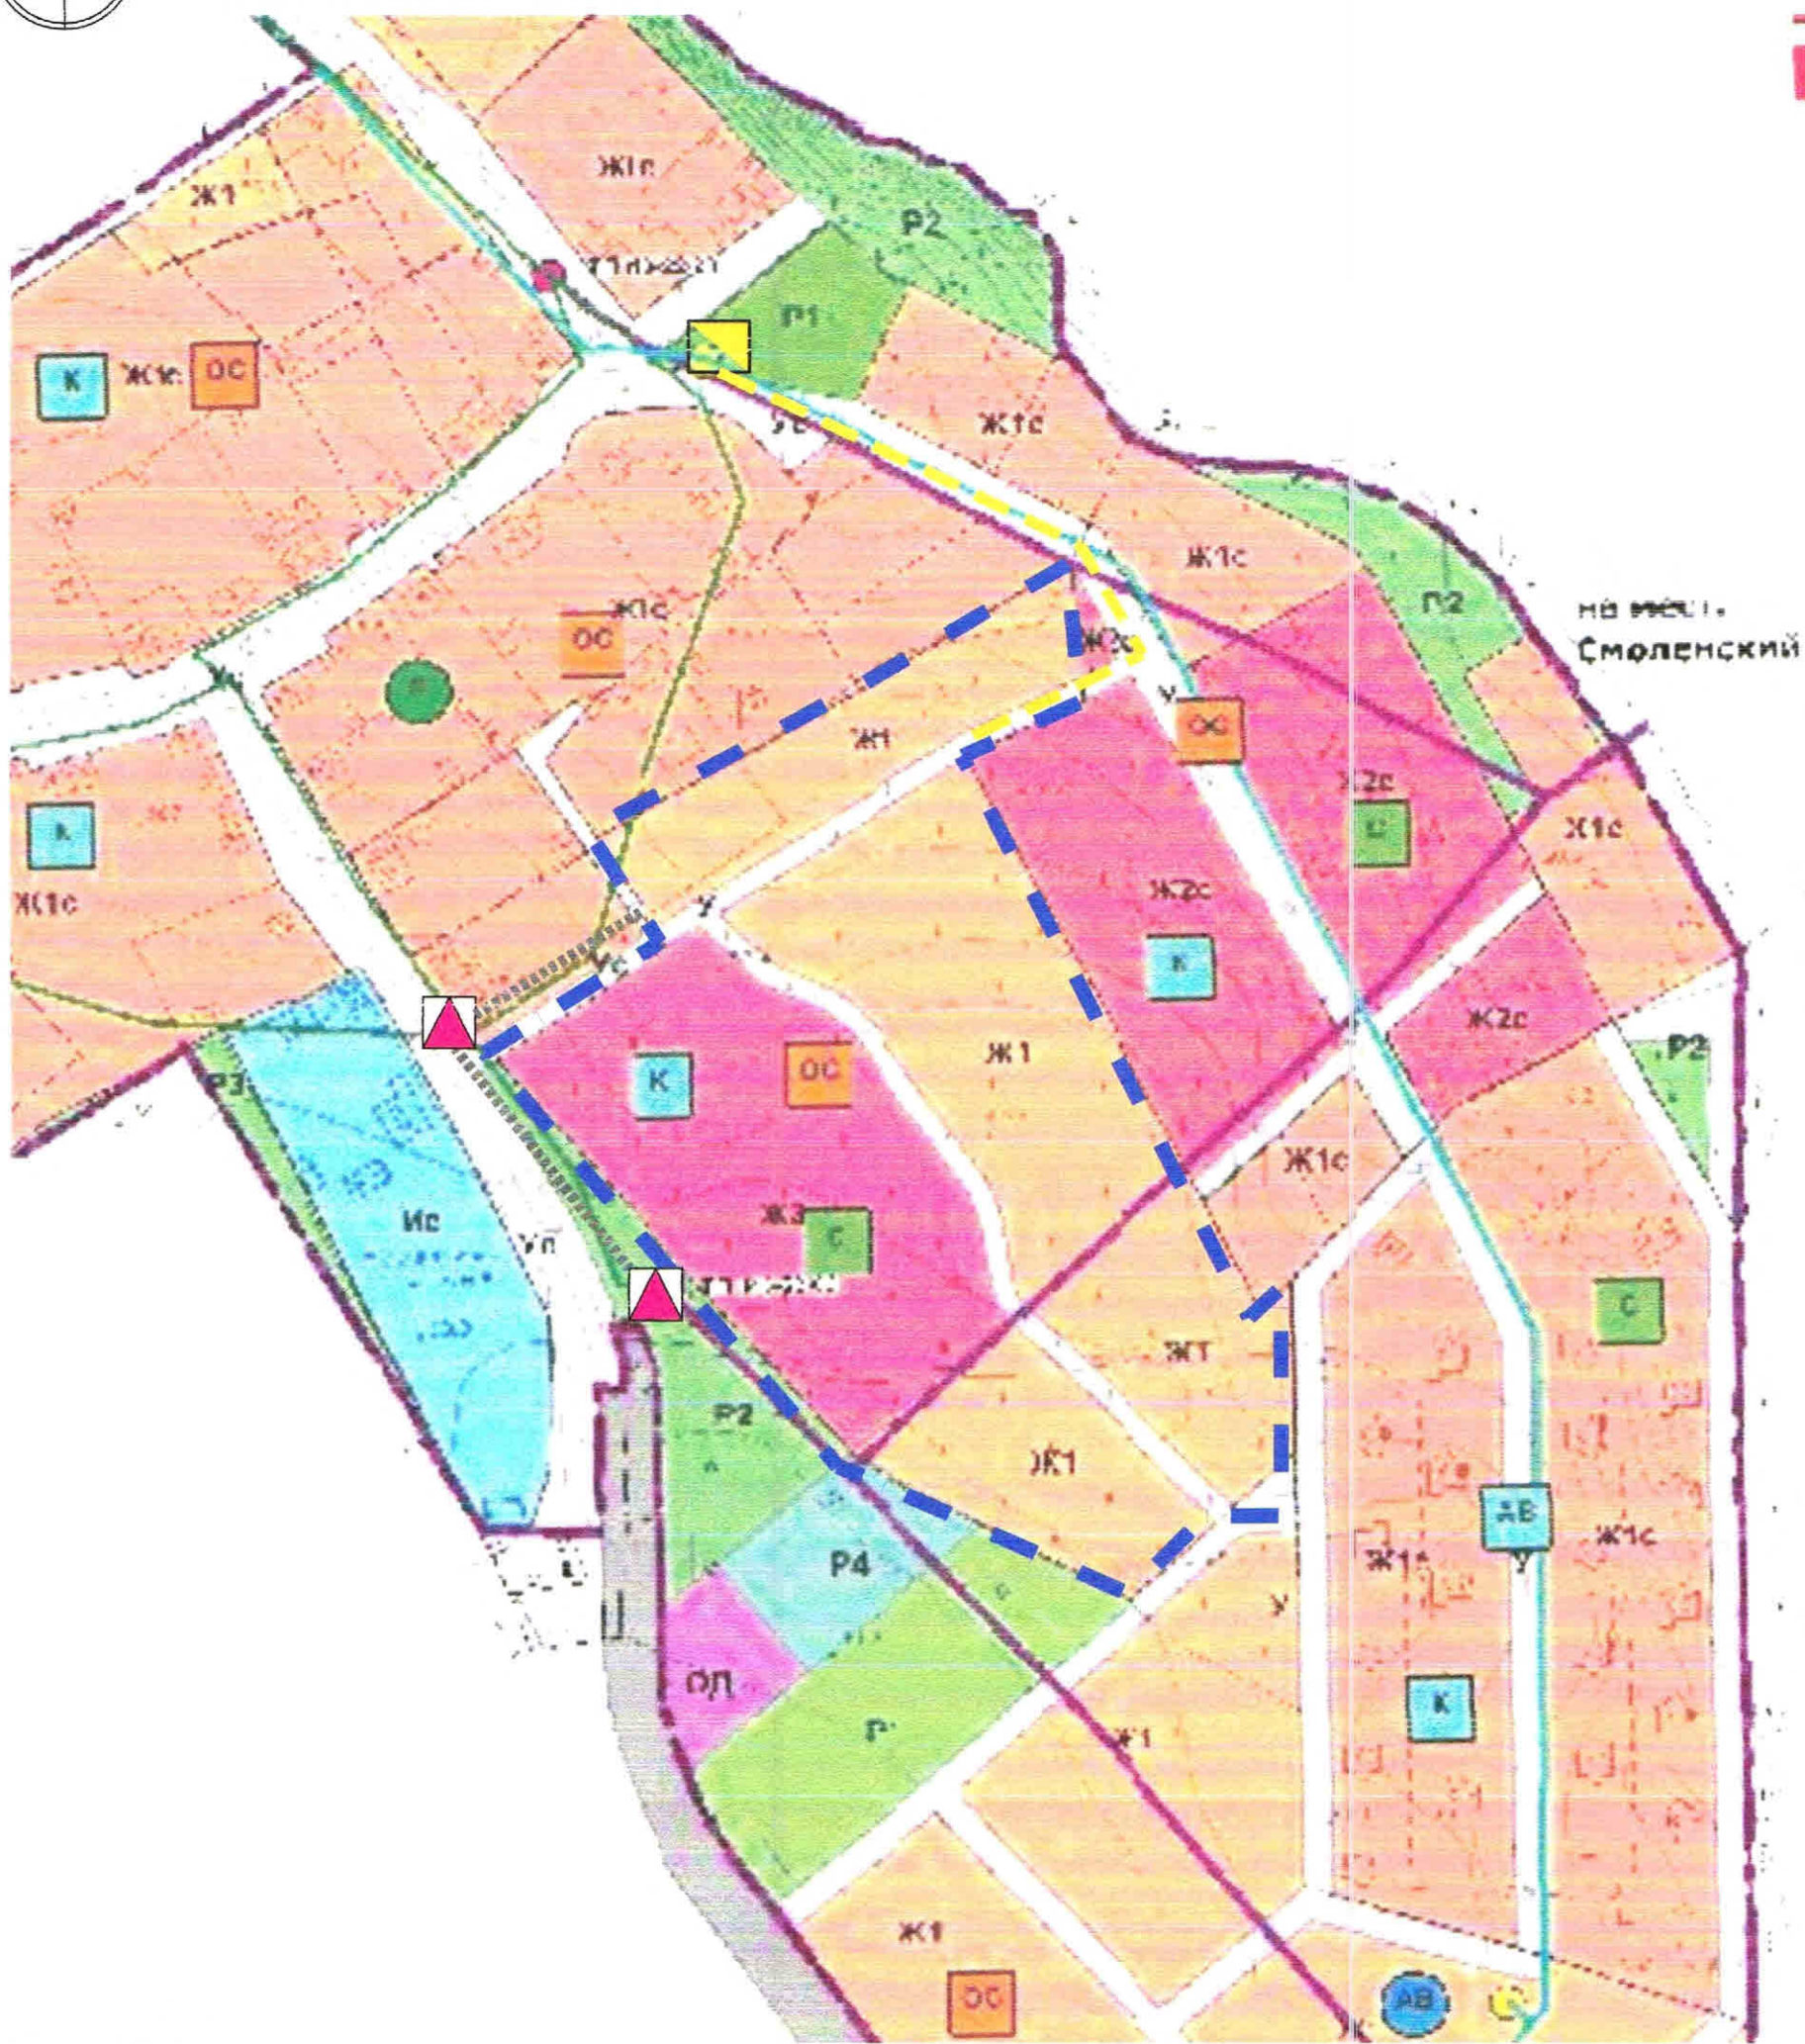

Условные обозначения:

- Граница проектирования
- Функциональная зона: жилая зона - индивидуальными жилыми домами с участками
- Функциональная зона: жилая зона - индивидуальными жилыми домами с участками с учетом ограничений хозяйственной деятельности охранной зоны гидрометеорологической станции
- Функциональная зона: общественно-деловая зона - многофункциональной общественно-деловой застройки
- Функциональная зона: рекреационная зона - зеленых насаждений общего пользования
- Функциональная зона: рекреационная зона - сохраняемого ландшафта
- Функциональная зона: рекреационная зона - физкультурно-спортивных и физкультурно-рекреационных сооружений
- Функциональная зона: инженерной и транспортной инфраструктур - объектов улично-дорожной сети
- Функциональная зона: инженерной и транспортной инфраструктур - объектов метеорологии и мониторинга окружающей среды

Объекты инженерной инфраструктуры, инженерные сети:

- газораспределительный пункт (проектное решение)
- сети газоснабжения (низкое давление) (проектное решение)
- трансформаторная подстанция 10/0.4 кВ (проектное решение)
- воздушные линии 0.4 кВ (проектное решение)

					территория Тихвинского городского поселения Тихвинского муниципального района Ленинградской области, ограниченная с запада автодорогой подъезд к деревне Паголда, с севера существующей застройкой деревни Паголда в границах земельного участка с кадастровым номером 47:13:0917001:78				
Изм.	Кол. уч.	Лист	№ док	Подпись	Дата	Проект планировки и проект межевания	Стадия	Лист	Листов
Директор		Зимин Д.Ю.			10.15.				
Проверил		Зимин Д.Ю.			10.15.	Схема внешнего инженерно-технического обеспечения территории 1:5000			
Разработал		Щёкина В.В.			10.15.				

ММ.22			
Должность	Фамилия	Взам. инд. №	Подпись и дата
Инв. № подл.			