


# СХЕМА ИНЖЕНЕРНО-ТЕХНИЧЕСКОГО ОБЕСПЕЧЕНИЯ ТЕРРИТОРИИ 1:2000

Экспликация зон планируемого размещения объектов капитального строительства

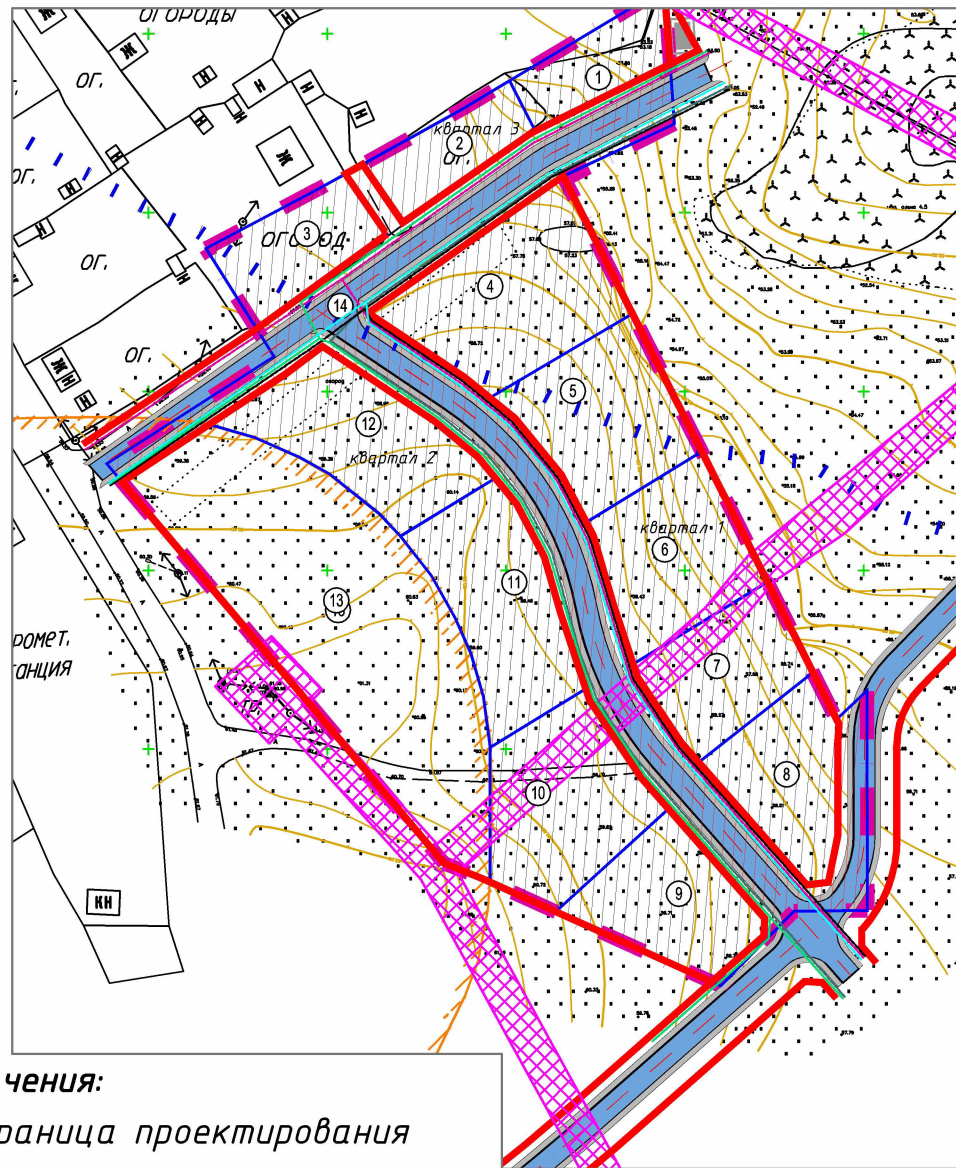

**Условные обозначения:**

Граница проектирования

Красные линии

Границы застроенных земельных участков, образуемых в результате раздела земельного участка

1 Номер земельного участка согласно проекту

Улицы и проезды с твердым покрытием

индивидуальных жилых домов

внутриквартальных проездов и инженерных сетей

сети ливневой канализации (водопрпускной лоток проектное решение)

сети газоснабжения (низкое давление) (проектное решение)

воздушные линии 0.4 кВ (проектное решение)

сети связи (телефонные сети) (проектное решение)


сети водоснабжения (проектное решение)

Границы зон с особыми условиями использования территорий

Водоохранная зона Охранная зона 10 кВ

Санитарно-защитная зона (100 метров) от гидрометеорологической станции "Тихвин"

№ на схеме	Кадастровый номер	Вид разрешенного использования	Обременение	Площадь, кв.м. Площадь, га
1	:341	для индивидуального жилищного строительства	Водоохранная зона	814 0.08
2	:342	для индивидуального жилищного строительства	Водоохранная зона	808 0.08
3	:343	для индивидуального жилищного строительства	Водоохранная зона	1042 0.10
4	:344	для индивидуального жилищного строительства	Водоохранная зона	2273 0.23
5	:345	для индивидуального жилищного строительства	Водоохранная зона	1745 0.17
6	:346	для индивидуального жилищного строительства	охранная зона ЛЭП 10 кВ	1655 0.17
7	:347	для индивидуального жилищного строительства	охранная зона ЛЭП 10 кВ	1315 0.13
8	:348	для индивидуального жилищного строительства	-	1321 0.13
9	:349	для индивидуального жилищного строительства	-	1434 0.14
10	:3410	для индивидуального жилищного строительства	охранная зона ЛЭП 10 кВ	1932 0.19
11	:3411	для индивидуального жилищного строительства	-	1891 0.19
12	:3412	для индивидуального жилищного строительства	-	1831 0.18
13	:3413	деятельность по особой охране и изучению природы	Санитарно-защитная зона (100 м.) от гидрометеорологической станции "Тихвин", охранная зона ЛЭП 10 кВ	5727 0.57
14	:3414	сооружения инженерной инфраструктуры	Водоохранная зона, охранная зона ЛЭП 10 кВ	6212 0.62
-	-	-	-	-
Итого общая площадь зон планируемого размещения объектов капитального строительства				30000 3.00

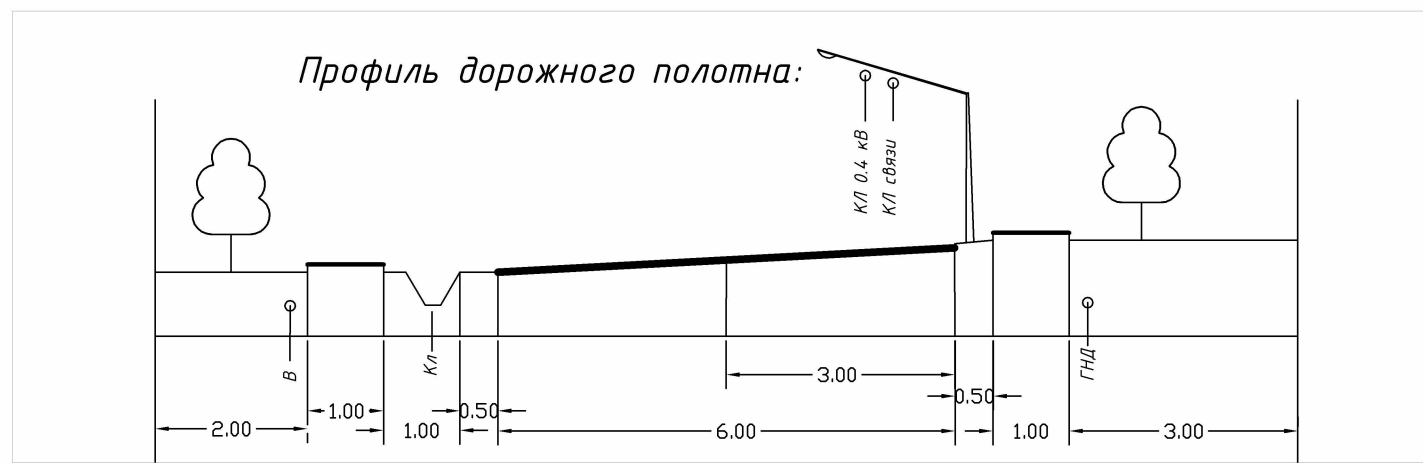

территория Тихвинского городского поселения Тихвинского муниципального района Ленинградской области, ограниченная с запада автодорогой подъезд к деревне Паголда, с севера существующей застройкой деревни Паголда в границах земельного участка с кадастровым номером 47:13:0917001:78													
Изм.	Кол. уч.	Лист	№ док	Подпись	Дата								
Директор					06.18								
<table border="1"> <tr> <td>Проект планировки и проект межевания</td> <td>Стадия</td> <td>Лист</td> <td>Листов</td> </tr> <tr> <td>ППиПМ</td> <td></td> <td>6</td> <td></td> </tr> </table>						Проект планировки и проект межевания	Стадия	Лист	Листов	ППиПМ		6	
						Проект планировки и проект межевания	Стадия	Лист	Листов				
ППиПМ		6											
Проверил					06.18								
Разработал					06.18								
<table border="1"> <tr> <td colspan="3">Схема инженерно-технического обеспечения территории М 1:2000</td> <td colspan="3">ООО "Агентство ГРИФОН"</td> </tr> </table>						Схема инженерно-технического обеспечения территории М 1:2000			ООО "Агентство ГРИФОН"				
Схема инженерно-технического обеспечения территории М 1:2000			ООО "Агентство ГРИФОН"										

ММ.22  
 Должность  
 Фамилия  
 Согласовано  
 Взам. инв. №  
 Подпись и дата  
 Инв. № подл.