
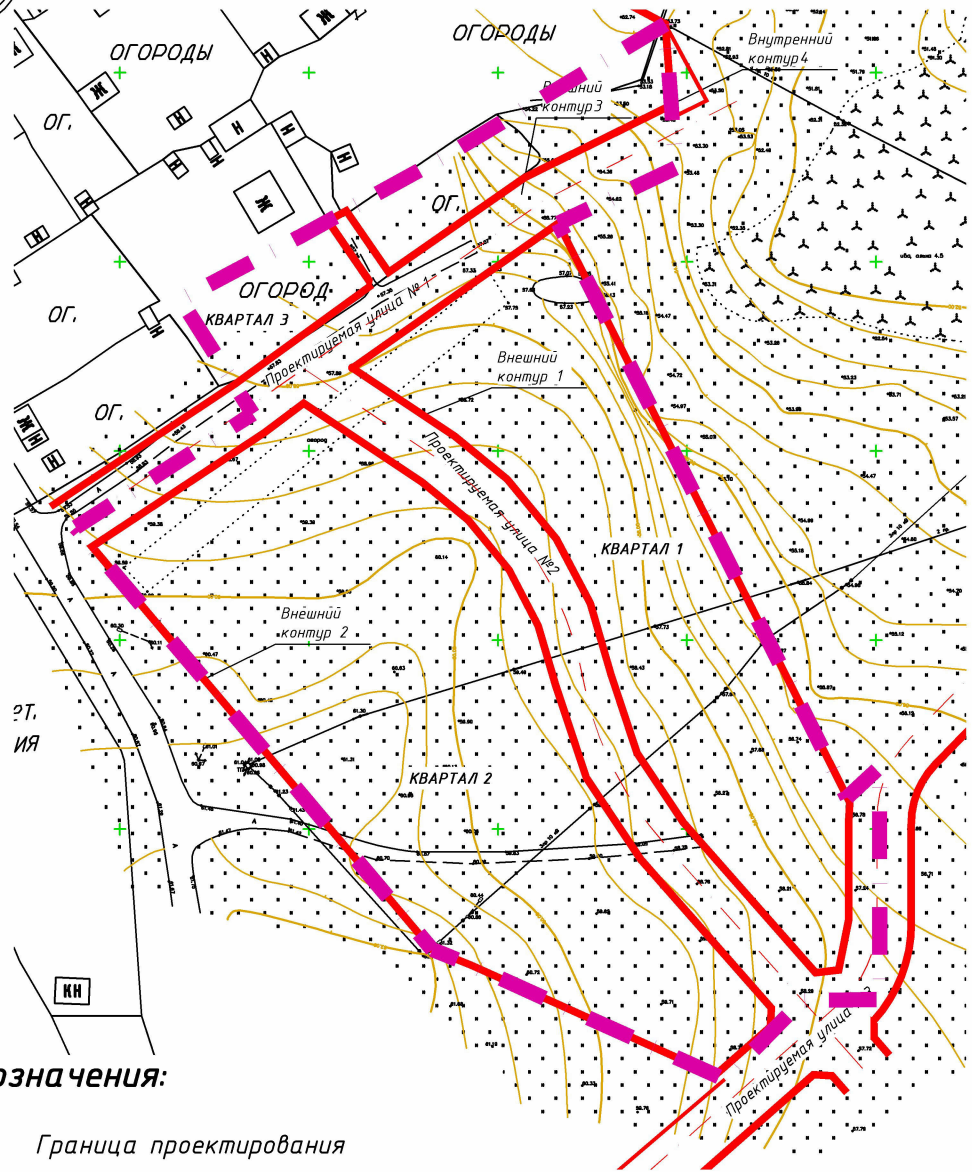



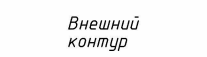
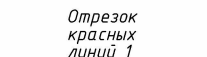


# СХЕМА КРАСНЫХ ЛИНИЙ 1:2000

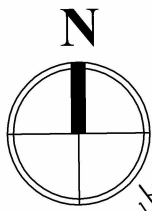

## Условные обозначения:

-  Граница проектирования
-  Красные линии
-  Оси улиц и проездов (проектные)
- КВАРТАЛ 1**      Номер квартала
-  Внешний контур      Номер контура красных линий, ограничивающих земельный участок линейного объекта
-  Отрезок красных линий 1      Номер отрезка красных линий, ограничивающих территории общего пользования

Согласовано	ММ.ГГ.		
	Должность	Фамилия	
Взам. инв. №			
Подпись и дата	Изм.	Кол. уч.	Лист
	Директор		Зимин Д.Ю.
Инв. № подл.	Проверил	Зимин Д.Ю.	06.18
	Разработал	Щёкина В.В.	06.18

территория Тихвинского городского поселения Тихвинского муниципального района Ленинградской области, ограниченная с запада автодорогой подъезд к деревне Паголда с севера существующей застройкой деревни Паголда в границах земельного участка с кадастровым номером 47:13:0917001:78			
<b>Проект планировки и проект межевания</b>		Стадия	Лист
		ППиПМ	8
<b>Схема красных линий 1:2000</b>		<b>ООО "Агентство ГРИФОН"</b>	