
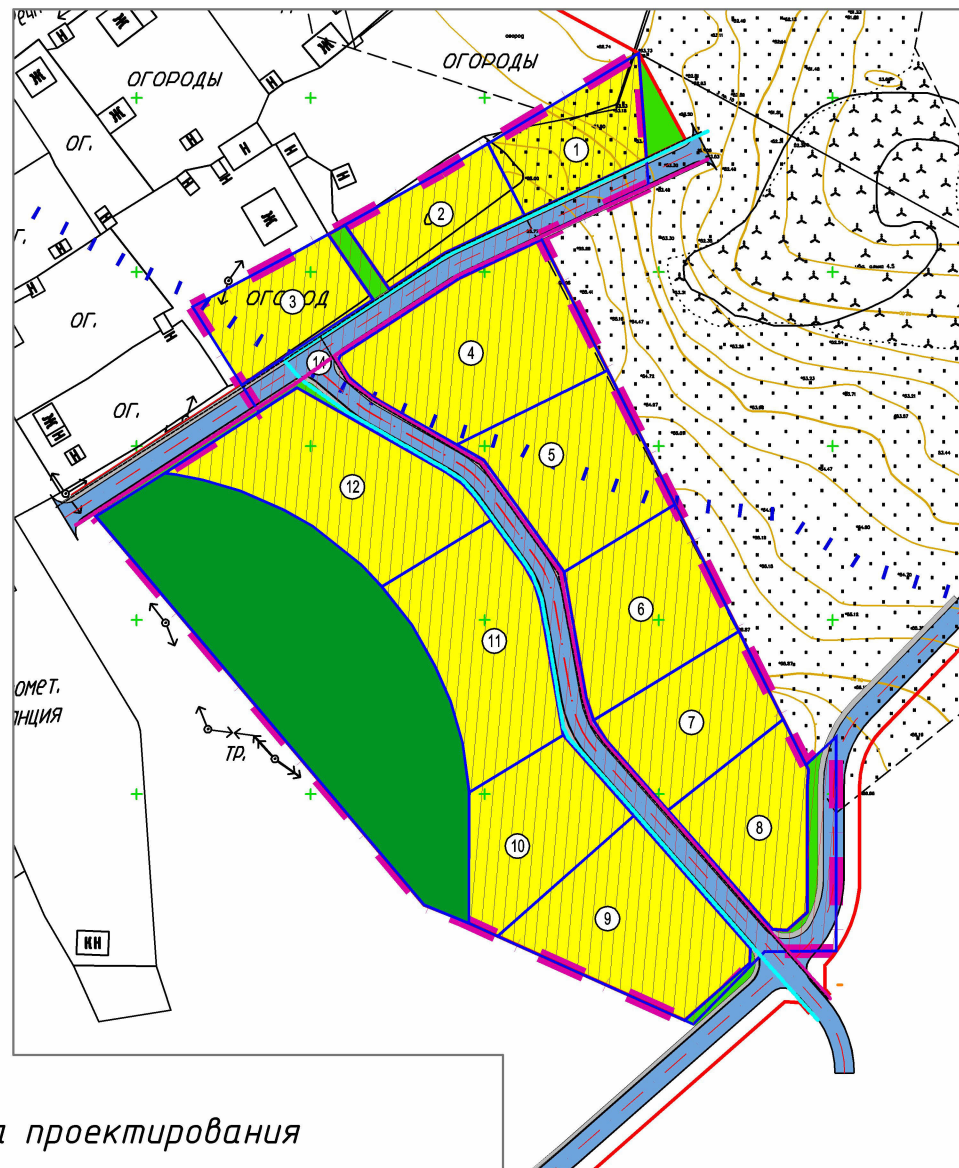


# ЧЕРТЕЖ ПЛАНИРОВКИ ТЕРРИТОРИИ 1:2000

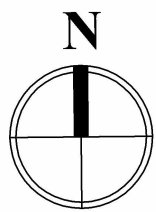

## Условные обозначения:

- Граница проектирования
- Красные линии
- Границы застроенных земельных участков, образуемых в результате раздела земельного участка
- Линии отступа от красных линий
- Номер земельного участка согласно проекту
- Улицы и проезды с твердым покрытием
- Оси улиц и проездов (проектные)

## Зоны планируемого размещения объектов капитального строительства:

- индивидуальных жилых домов
- внутриквартальных проездов и инженерных сетей

## Функциональное использование территории:

- территория индивидуальных жилых домов
- озелененные территории
- территории тротуаров
- деятельность по особой охране и изучению природы
- хозяйственные площадки для мусоросборников

## Экспликация зон планируемого размещения объектов капитального строительства

№ на схеме	Кадастровый номер	Вид разрешенного использования	Обременение	Площадь, кв.м. Площадь, га
1	4 7:13:0917001:78	для индивидуального жилищного строительства	Водоохранная зона	1131 0.11
2	4 7:13:0917001:78	для индивидуального жилищного строительства	Водоохранная зона	1001 0.10
3	4 7:13:0917001:78	для индивидуального жилищного строительства	Водоохранная зона	1096 0.11
4	4 7:13:0917001:78	для индивидуального жилищного строительства	Водоохранная зона	2486 0.25
5	4 7:13:0917001:78	для индивидуального жилищного строительства	Водоохранная зона	1851 0.18
6	4 7:13:0917001:78	для индивидуального жилищного строительства	-	1774 0.18
7	4 7:13:0917001:78	для индивидуального жилищного строительства	-	1413 0.14
8	4 7:13:0917001:78	для индивидуального жилищного строительства	-	1413 0.14
9	4 7:13:0917001:78	для индивидуального жилищного строительства	-	2151 0.22
10	4 7:13:0917001:78	для индивидуального жилищного строительства	-	1589 0.16
11	4 7:13:0917001:78	для индивидуального жилищного строительства	-	2166 0.22
12	4 7:13:0917001:78	для индивидуального жилищного строительства	-	2370 0.24
13	4 7:13:0917001:78	деятельность по особой охране и изучению природы	Санитарно-защитная зона (100 м.) от гидрометеостанции "Тихвин"; охранная зона ЛЭП 10 кВ	5896 0.59
14	4 7:13:0917001:78	сооружения инженерной инфраструктуры	Водоохранная зона	3663 0.37
-	-	-	-	-
Итого общая площадь зон планируемого размещения объектов капитального строительства				30000 3.01

## Объекты инженерной инфраструктуры, инженерные сети:

- сети ливневой канализации (водопрпускной лоток проектное решение)
- сети газоснабжения (низкое давление) (проектное решение)
- воздушные линии 0.4 кВ (проектное решение)
- сети связи (телефонные сети) (проектное решение)

Изм.	Кол. уч.	Лист	№ дж	Подпись	Дата				
						территория Тихвинского городского поселения Тихвинского муниципального района Ленинградской области, ограниченная с запада автодорогой подъезд к деревне Паголда, с севера существующей застройкой деревни Паголда в границах земельного участка с кадастровым номером 4 7:13:0917001:78			
Директор		Зимин Д.Ю.			10.15.	Проект планировки и проект межевания	Стадия	Лист	Листов
							ППИПМ	9	
Проверил		Зимин Д.Ю.			10.15.	Чертеж планировки территории М 1:2000	ООО "Агентство ГРИФОН"		
Разработал		Щёкина В.В.			10.15.				