


ЧЕРТЕЖ МЕЖЕВАНИЯ ТЕРРИТОРИИ 1:2000

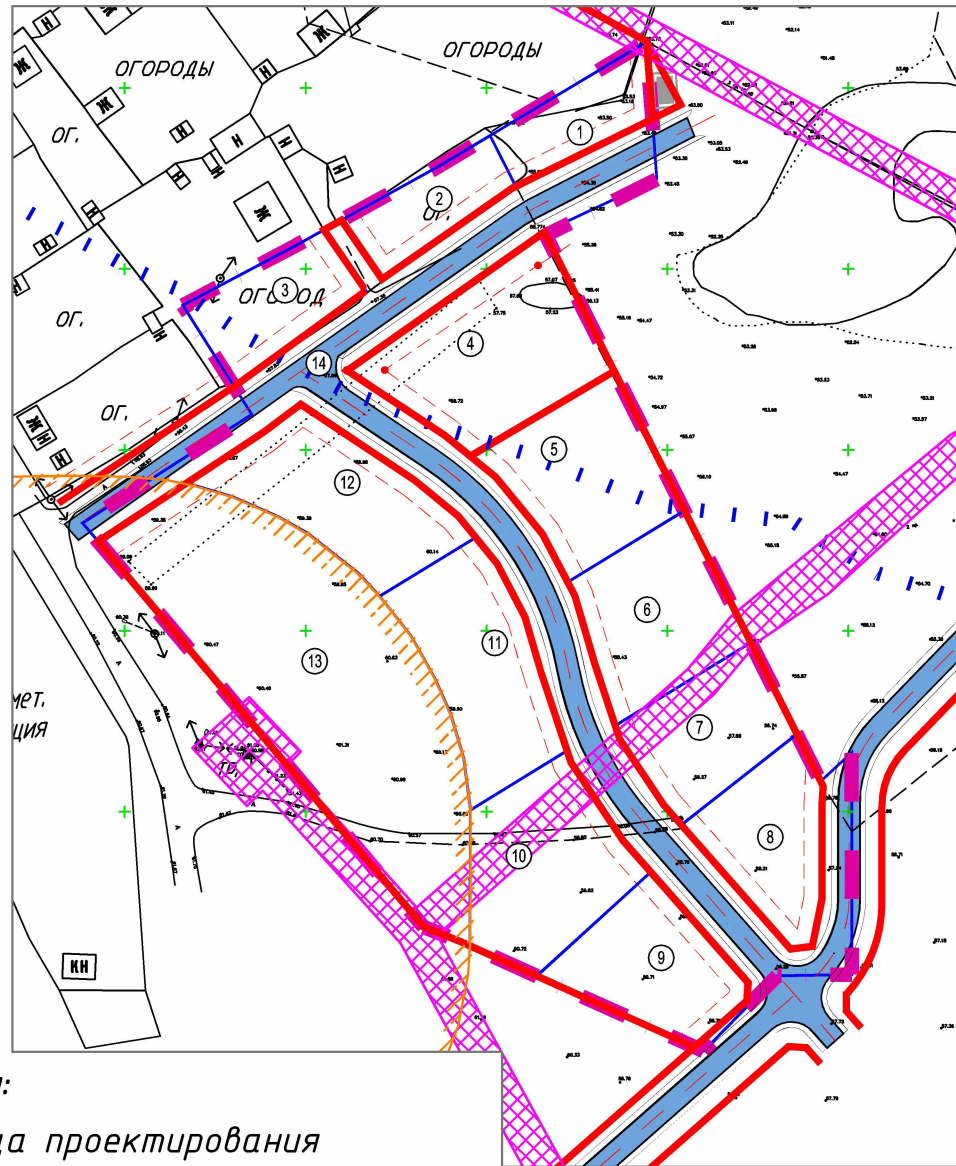

Экспликация зон планируемого размещения объектов капитального строительства

№ на схеме	Кадастровый номер	Вид разрешенного использования	Обременение	Площадь, кв. м.
				Площадь, га
1	:341	для индивидуального жилищного строительства	Водоохранная зона	814 0.08
2	:342	для индивидуального жилищного строительства	Водоохранная зона	808 0.08
3	:343	для индивидуального жилищного строительства	Водоохранная зона	1042 0.10
4	:344	для индивидуального жилищного строительства	Водоохранная зона	2273 0.23
5	:345	для индивидуального жилищного строительства	Водоохранная зона	1745 0.17
6	:346	для индивидуального жилищного строительства	охранная зона ЛЭП 10 кВ	1655 0.17
7	:347	для индивидуального жилищного строительства	охранная зона ЛЭП 10 кВ	1315 0.13
8	:348	для индивидуального жилищного строительства	-	1321 0.13
9	:349	для индивидуального жилищного строительства	-	1434 0.14
10	:3410	для индивидуального жилищного строительства	охранная зона ЛЭП 10 кВ	1932 0.19
11	:3411	для индивидуального жилищного строительства	-	1891 0.19
12	:3412	для индивидуального жилищного строительства	-	1831 0.18
13	:3413	деятельность по особой охране и изучению природы	Санитарно-защитная зона (100 м.) от гидрометеорологической станции "Тихвин", охранная зона ЛЭП 10 кВ	5727 0.57
14	:3414	сооружения инженерной инфраструктуры	Водоохранная зона, охранная зона ЛЭП 10 кВ	6212 0.62
-	-	-	-	-
Итого общая площадь зон планируемого размещения объектов капитального строительства				30000 3.00

Условные обозначения:

- Граница проектирования
- Красные линии
- Границы застроенных земельных участков, образуемых в результате раздела земельного участка
- Линии отступа от красных линий
- Номер земельного участка согласно проекту
- Улицы и проезды с твердым покрытием
- Оси улиц и проездов (проектные)
- Границы зон с особыми условиями использования территорий**
- Водоохранная зона
- Санитарно-защитная зона (100 метров) от гидрометеорологической станции "Тихвин"
- Охранная зона сетей электросетевого хозяйства

Примечание:

1. Зоны с особыми условиями использования территории на момент разработки проекта не зарегистрированы в кадастре недвижимости.

Согласовано	ММ.гг.
Должность	Фамилия
Взам. инв. №	
Подпись и дата	
Инв. № подл.	

территория Тихвинского городского поселения Тихвинского муниципального района Ленинградской области, ограниченная с запада автодорогой подъезд к деревне Паголда, с севера существующей застройкой деревни Паголда в границах земельного участка с кадастровым номером 47:13:0917001:78					
Изм.	Кол. уч.	Лист	№ док	Подпись	Дата
				Зимин Д.Ю.	06.18
Проект планировки и проект межевания				Стадия	Лист
				ПППМ	10
Чертеж межевания территории М 1:2000				ООО "Агентство ГРИФОН"	
Проверил	Зимин Д.Ю.			06.18	
Разработчик	Ильин Р.Р.			06.18	