


**Проект межевания
территории многоквартирных жилых домов
в границах пос. Березовик
Тихвинского городского поселения**






Согласовано:
Зав. отделом архитектуры
главный архитектор
Тихвинского городского
поселения
Ленинградской области
Зимин Ю. Н.
20__ г.

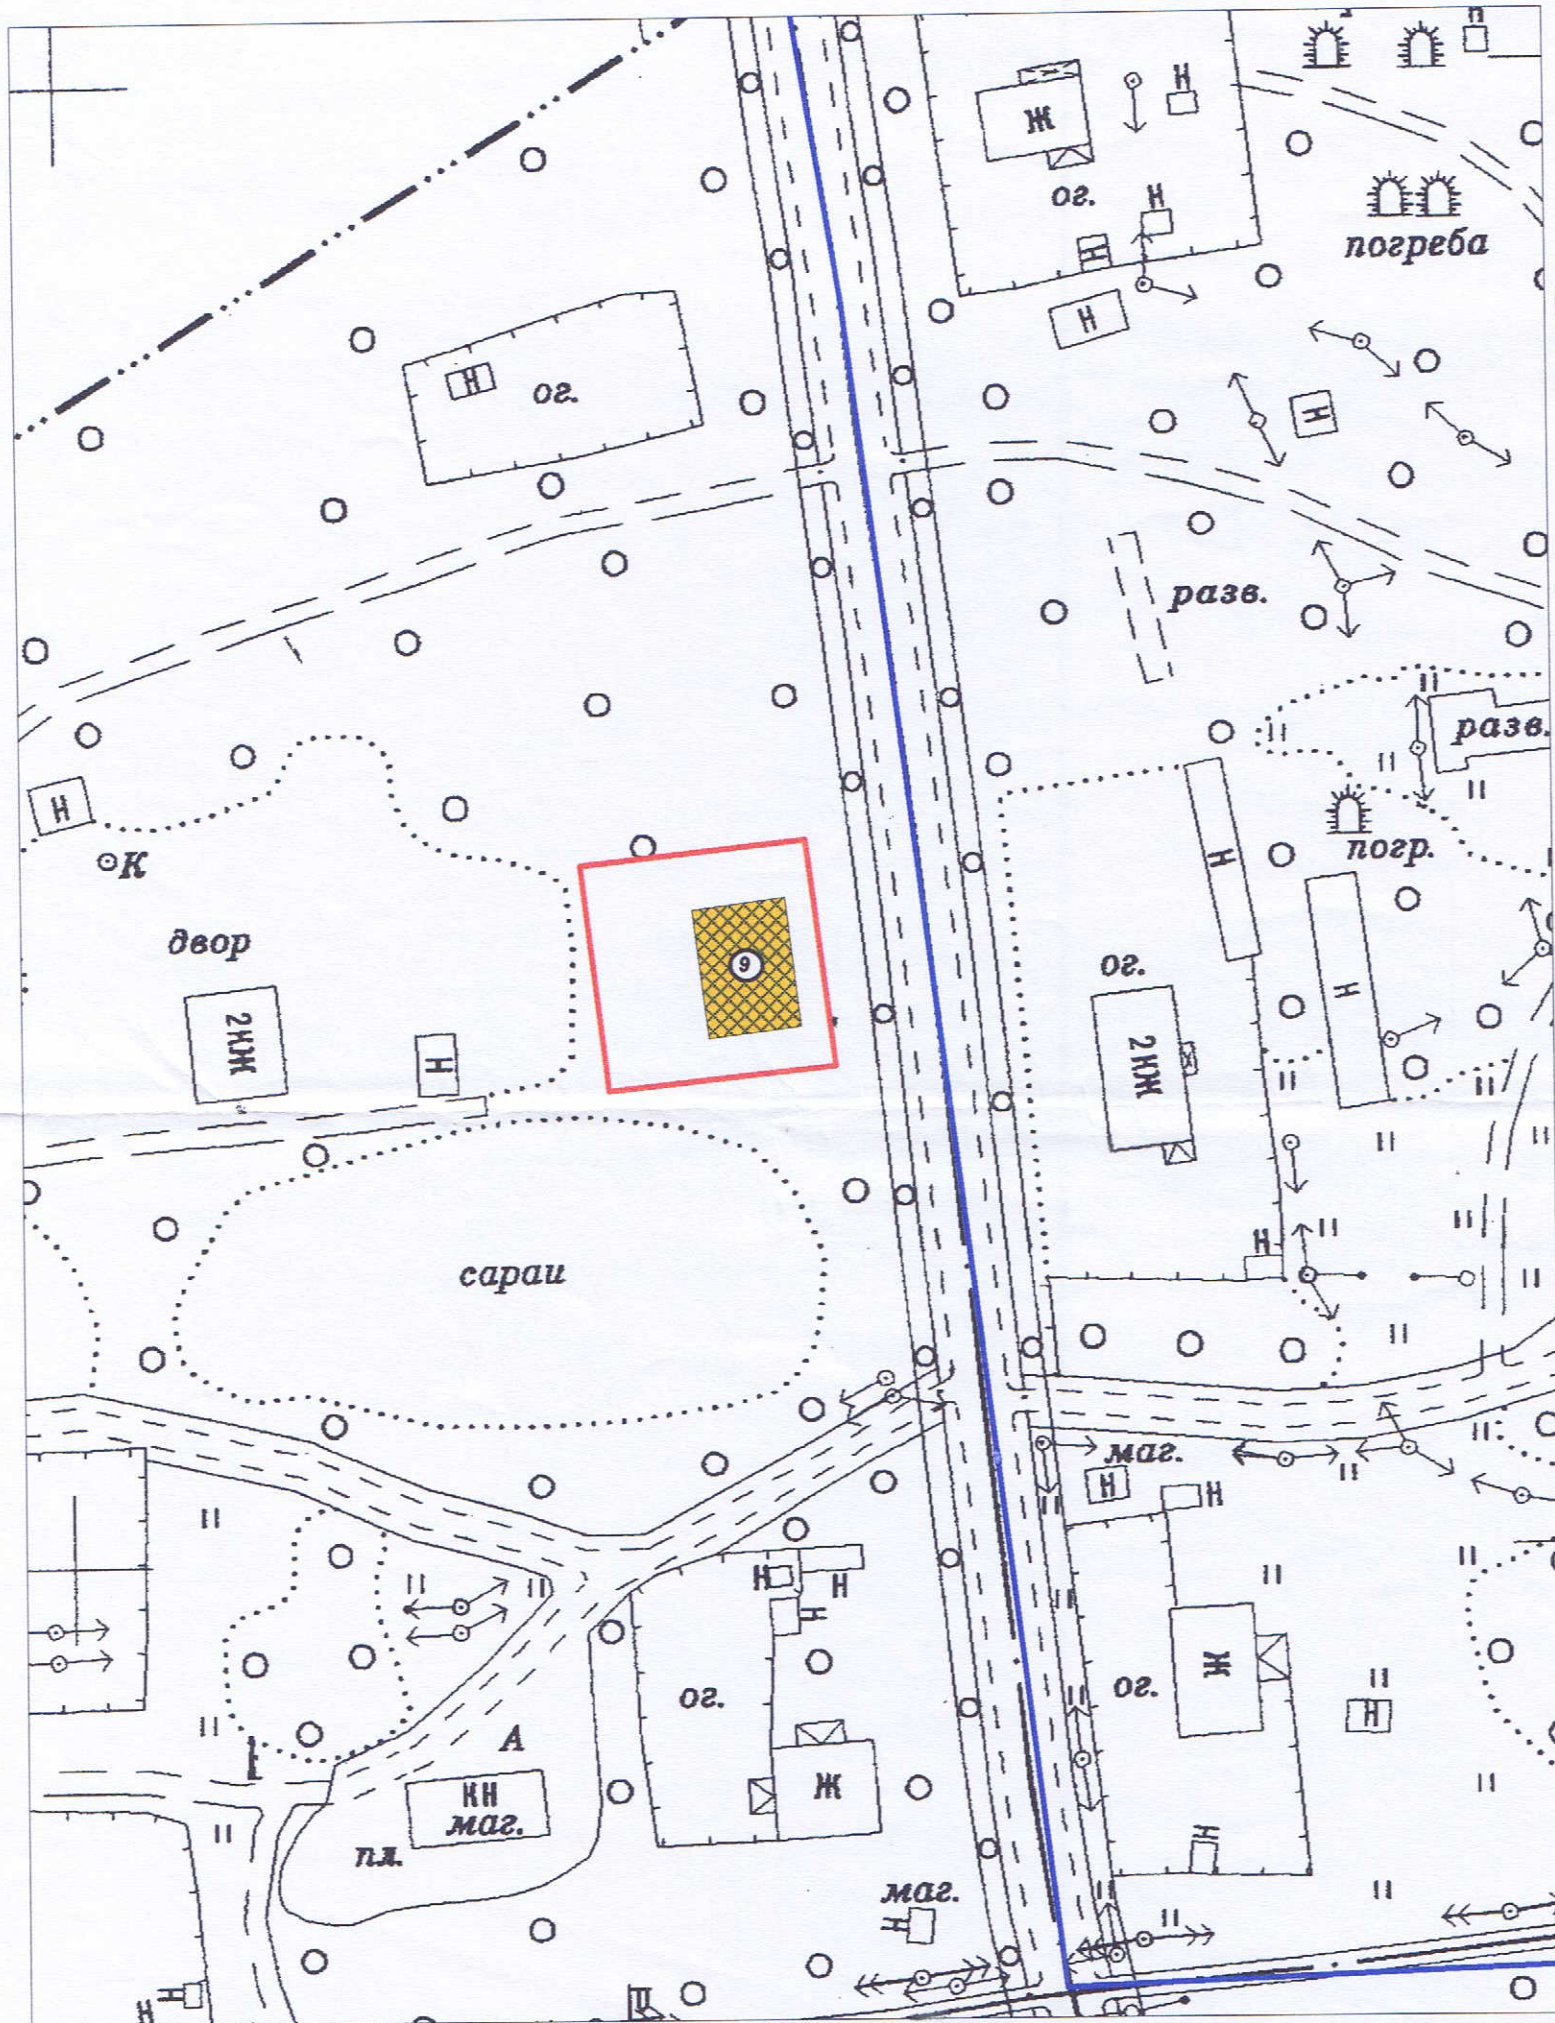


Экспликация земельных участков:

№ дома площадь
9 920

- Условные обозначения:
-  граница квартала
 -  многоквартирные жилые дома
 -  территории придомовых участков многоквартирных жилых домов

Заказчик: Администрация Тихвинского городского поселения

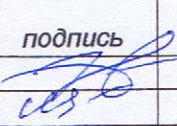изм.	лист.	подпись	дата	Ленинградская область, Тихвинский муниципальный район, Тихвинское городское поселение, пос. Березовик, ул. Ястребова, д. № 9	стадия	лист	листов
директор выполнил		Зимин Д. Ю. Щёкина В. В.				РП	1
				проект межевания М 1:1000	ООО "Агентство ГРИФОН"		