



МП «Водоканал»  
Согласовано  
Илья БТЮ  
Левина МВ  
15 января 2016г.

Согласовано при условии -  
работы выполняются в  
присутствии представителя  
и.п. Водокаши  
Тел 71-213

**УСЛОВНЫЕ ОБОЗНАЧЕНИЯ**

Условное обозначение	Наименование
	Проектируемый газопровод высокого давления
	Проектируемый газопровод низкого давления
	Граница проектирования
	Граница кадастровых кварталов
	Граница зарегистрированных земельных участков
	Существующие сети хоз-бытовой канализации
	Существующий кабель низкого напряжения
	Существующий водопровод
	Существующий телефонный кабель
	Существующая линия ВЛ 10 кВ
	Существующий газопровод высокого давления
	Существующий газопровод среднего давления

МП «Водоканал»  
Согласовано  
Илья БТЮ  
Левина МВ  
15 января 2016г.

Согласовано при условии:  
работы выполняются в  
присутствии представителя и.п.  
Водокаши (пересекать с К1) Тел 71-213  
Во проекте не нанесены верховоды на  
000 Торг дом Тихвинск. Согласовать с  
выдающей Схема прилагается

С. Макроекономический Район, Северо-Запад  
Т/АО «Газпром» на кадастр № 3-б согласовано,  
при условии:  
1. Работы выполняются в присутствии представителя МУПЭ и ТЭСТ  
вручную, с предварительным извещением.  
2. Обеспечить безопасность территории и  
на всем участке проведения работ.  
3. Согласовать сроки проведения работ  
с МУПЭ и ТЭСТ. Тихвинск.  
Илья БТЮ  
Левина МВ  
15.01.2016г.

Кадастровый квартал 47:13:1203001

Филиал АО «Газпром газораспределение  
Ленинградская область» в г. Тихвине  
**«СОГЛАСОВАНО»**  
Главный инженер  
Беляков Ю.А.  
№ 349 от 28.01.2016г.


«Согласовано»  
Главный инженер филиала  
АО «ЛЭЭС»  
«Тихвинские электросети»  
Михайлов М.И.  
22.01.2016г.  
Все работы в охр. зоне  
зона за пределами 100м  
полюса не выполняются  
для работ в охр. зоне  
З.П. № 70-555 или  
8-931-350-01-92

Начальник ТРС  
Ногин Д.О.  
47:13:1203001/08  
2016г.  
Работы выполняются  
полностью в присутствии  
представителя ТРС  
И.О.Б. А.А.А.  
И.О.Б. 55-541.

Кадастровый квартал 47:13:1203007

«Согласовано»  
Главный инженер филиала  
АО «ЛЭЭС»  
«Тихвинские электросети»  
Михайлов М.И.  
22.01.2016г.  
Все работы в охр. зоне  
зона за пределами 100м  
полюса не выполняются  
для работ в охр. зоне  
З.П. № 70-555 или  
8-931-350-01-92

Начальник ТРС  
Ногин Д.О.  
47:13:1203001/08  
2016г.  
В охр. зоне  
выполняются работы  
участка № 100. И.О.Б. А.А.А.  
И.О.Б. 55-541.  
Примечание: работы  
выполняются в присутствии  
представителя ТРС  
И.О.Б. А.А.А.  
И.О.Б. 55-541.

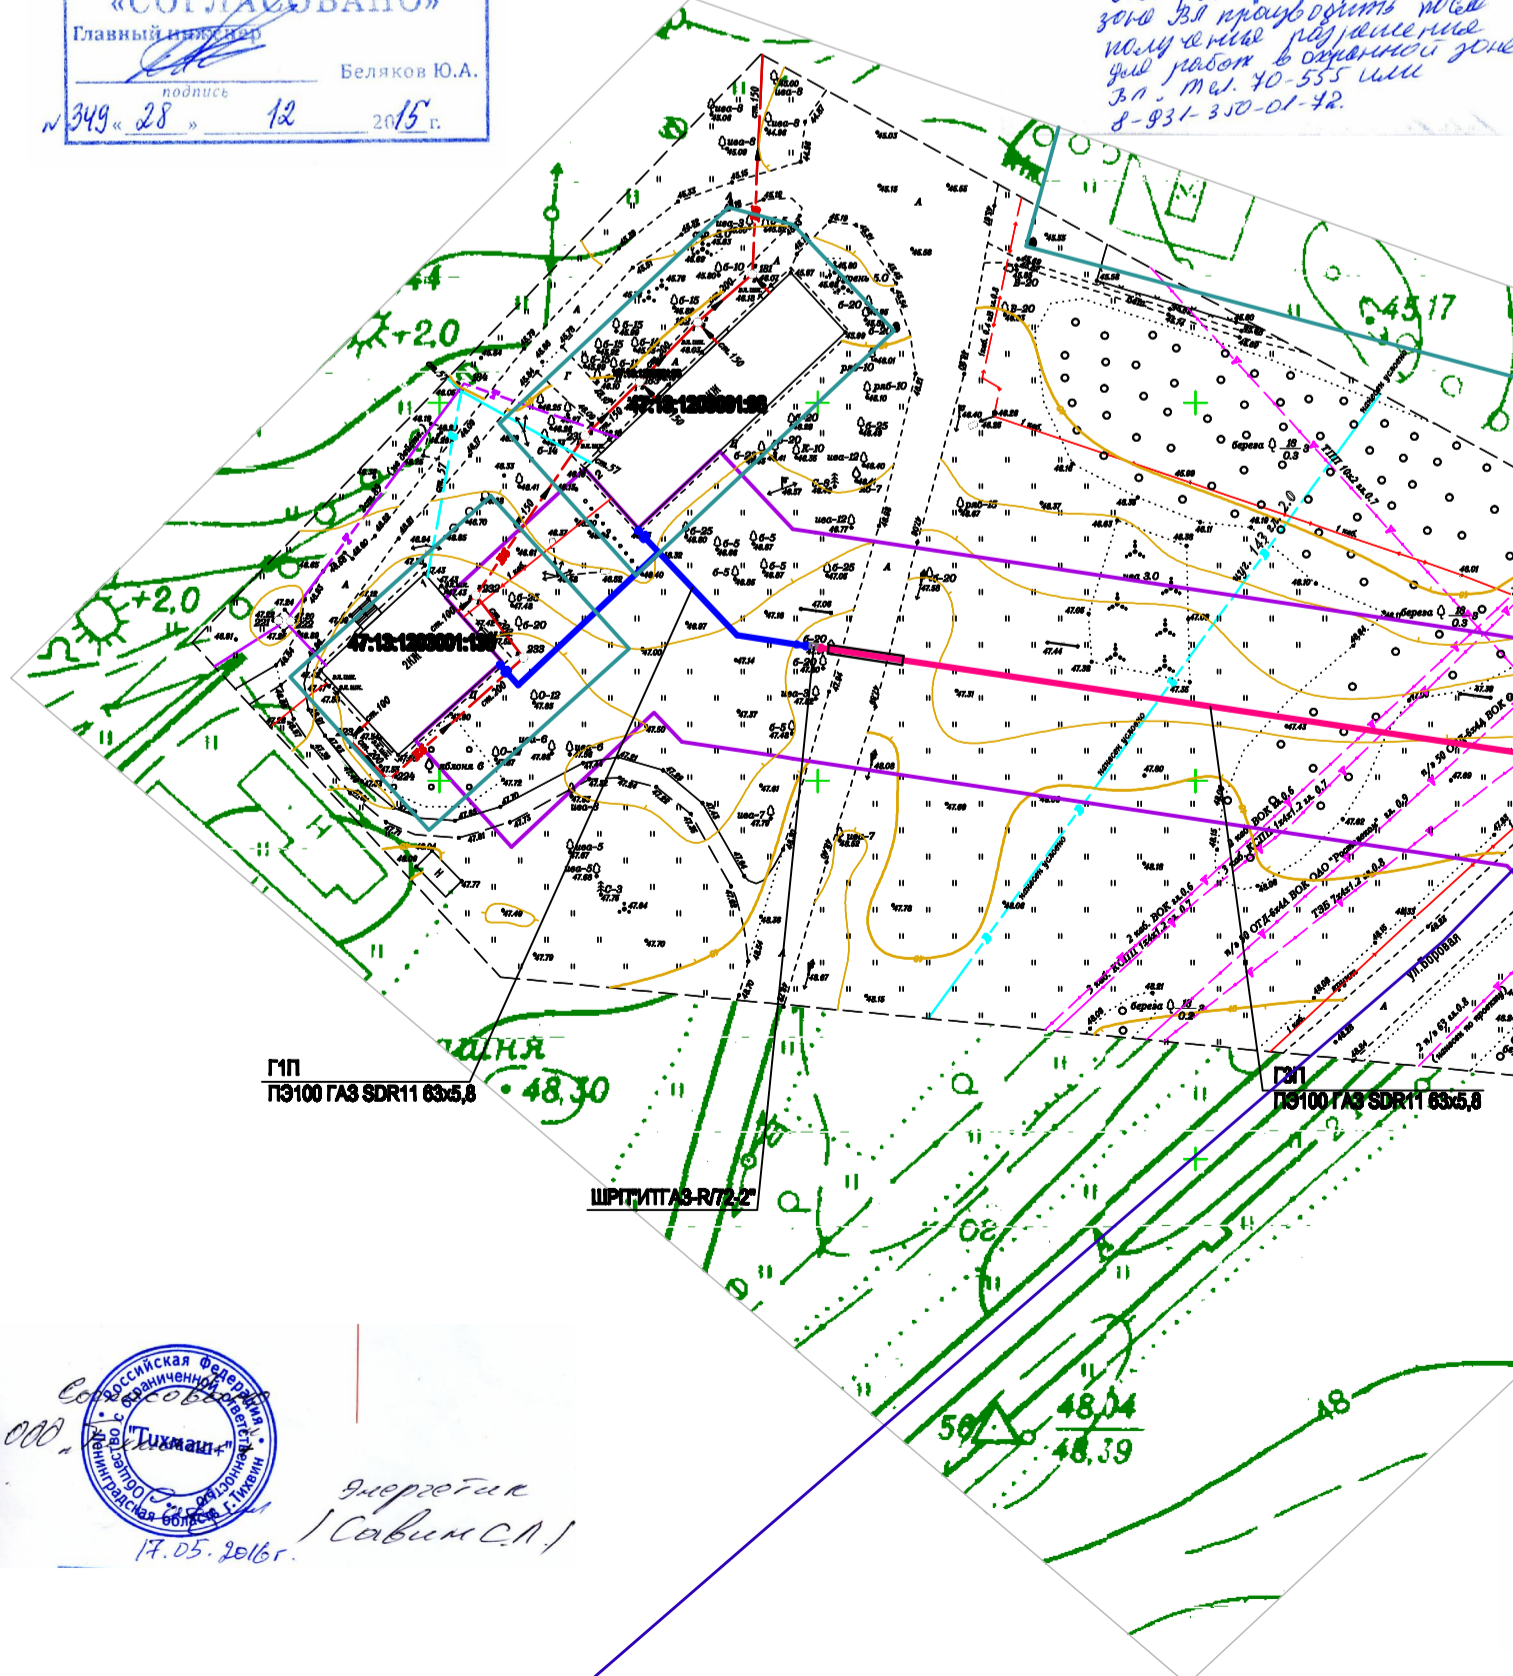

Согласовано  
Илья БТЮ  
Левина МВ  
15.01.2016г.

Управление государственной экспертизы  
Ленинградская область  
Результаты инженерной экспертизы  
**ПРИНЯТЫ**  
Принят специалист (Ворожова С. В.)  
от 26.01.2016г.  
Участков № 2555/145

0145300009615000368-0242753-01-ПГТТ					
Администрация муниципального образования Тихвинского муниципального района Ленинградской области					
Изм.	Коп.уч.	Лист	№ док.	Подпись	Дата
Реработан	Минина	5		Минина	05.16
ГП	Роговина			Роговина	
Строительство распределительного газопровода в г. Тихвине Ленинградской области к жилым домам №1,2,11 Усадьбы РТС			Стадия	Лист	Листов
Сводный план инженерных сетей М1:1000			П	5	
			ООО «Леноблпроект-Т»		