


Схема расположения границ публичного сервитута в отношении частей земельных участков с кадастровыми номерами 47:13:0000000:22500, 47:13:1203008:507, 47:13:1203008:504, 47:13:1203008:34 и 47:13:1203008:37, а также земель неразграниченной государственной собственности на кадастровом плане территории, в границах кадастрового квартала 47:13:1203008, в целях размещения объекта электросетевого хозяйства местного значения: «ВЛИ -0,4 кВ от КЛ-0,4 кВ от ТП-121 до участка, расположенного по адресу: Ленинградская область, Тихвинский муниципальный район, Тихвинское городское поселение, город Тихвин, шоссе Красавское, д.1»; «КЛ-0,4 кВ от ТП-121 до опоры в районе Красавского шоссе в городе Тихвин Ленинградской области»,
Местоположение: Ленинградская область, Тихвинский муниципальный район, Тихвинское городское поселение, г. Тихвин, в районе ш. Красавское.
Общая площадь земель составляет 980 кв.м.

Приложение
к Постановлению администрации
Тихвинского городского поселения
Тихвинского муниципального района
Ленинградской области
№ _____ от _____

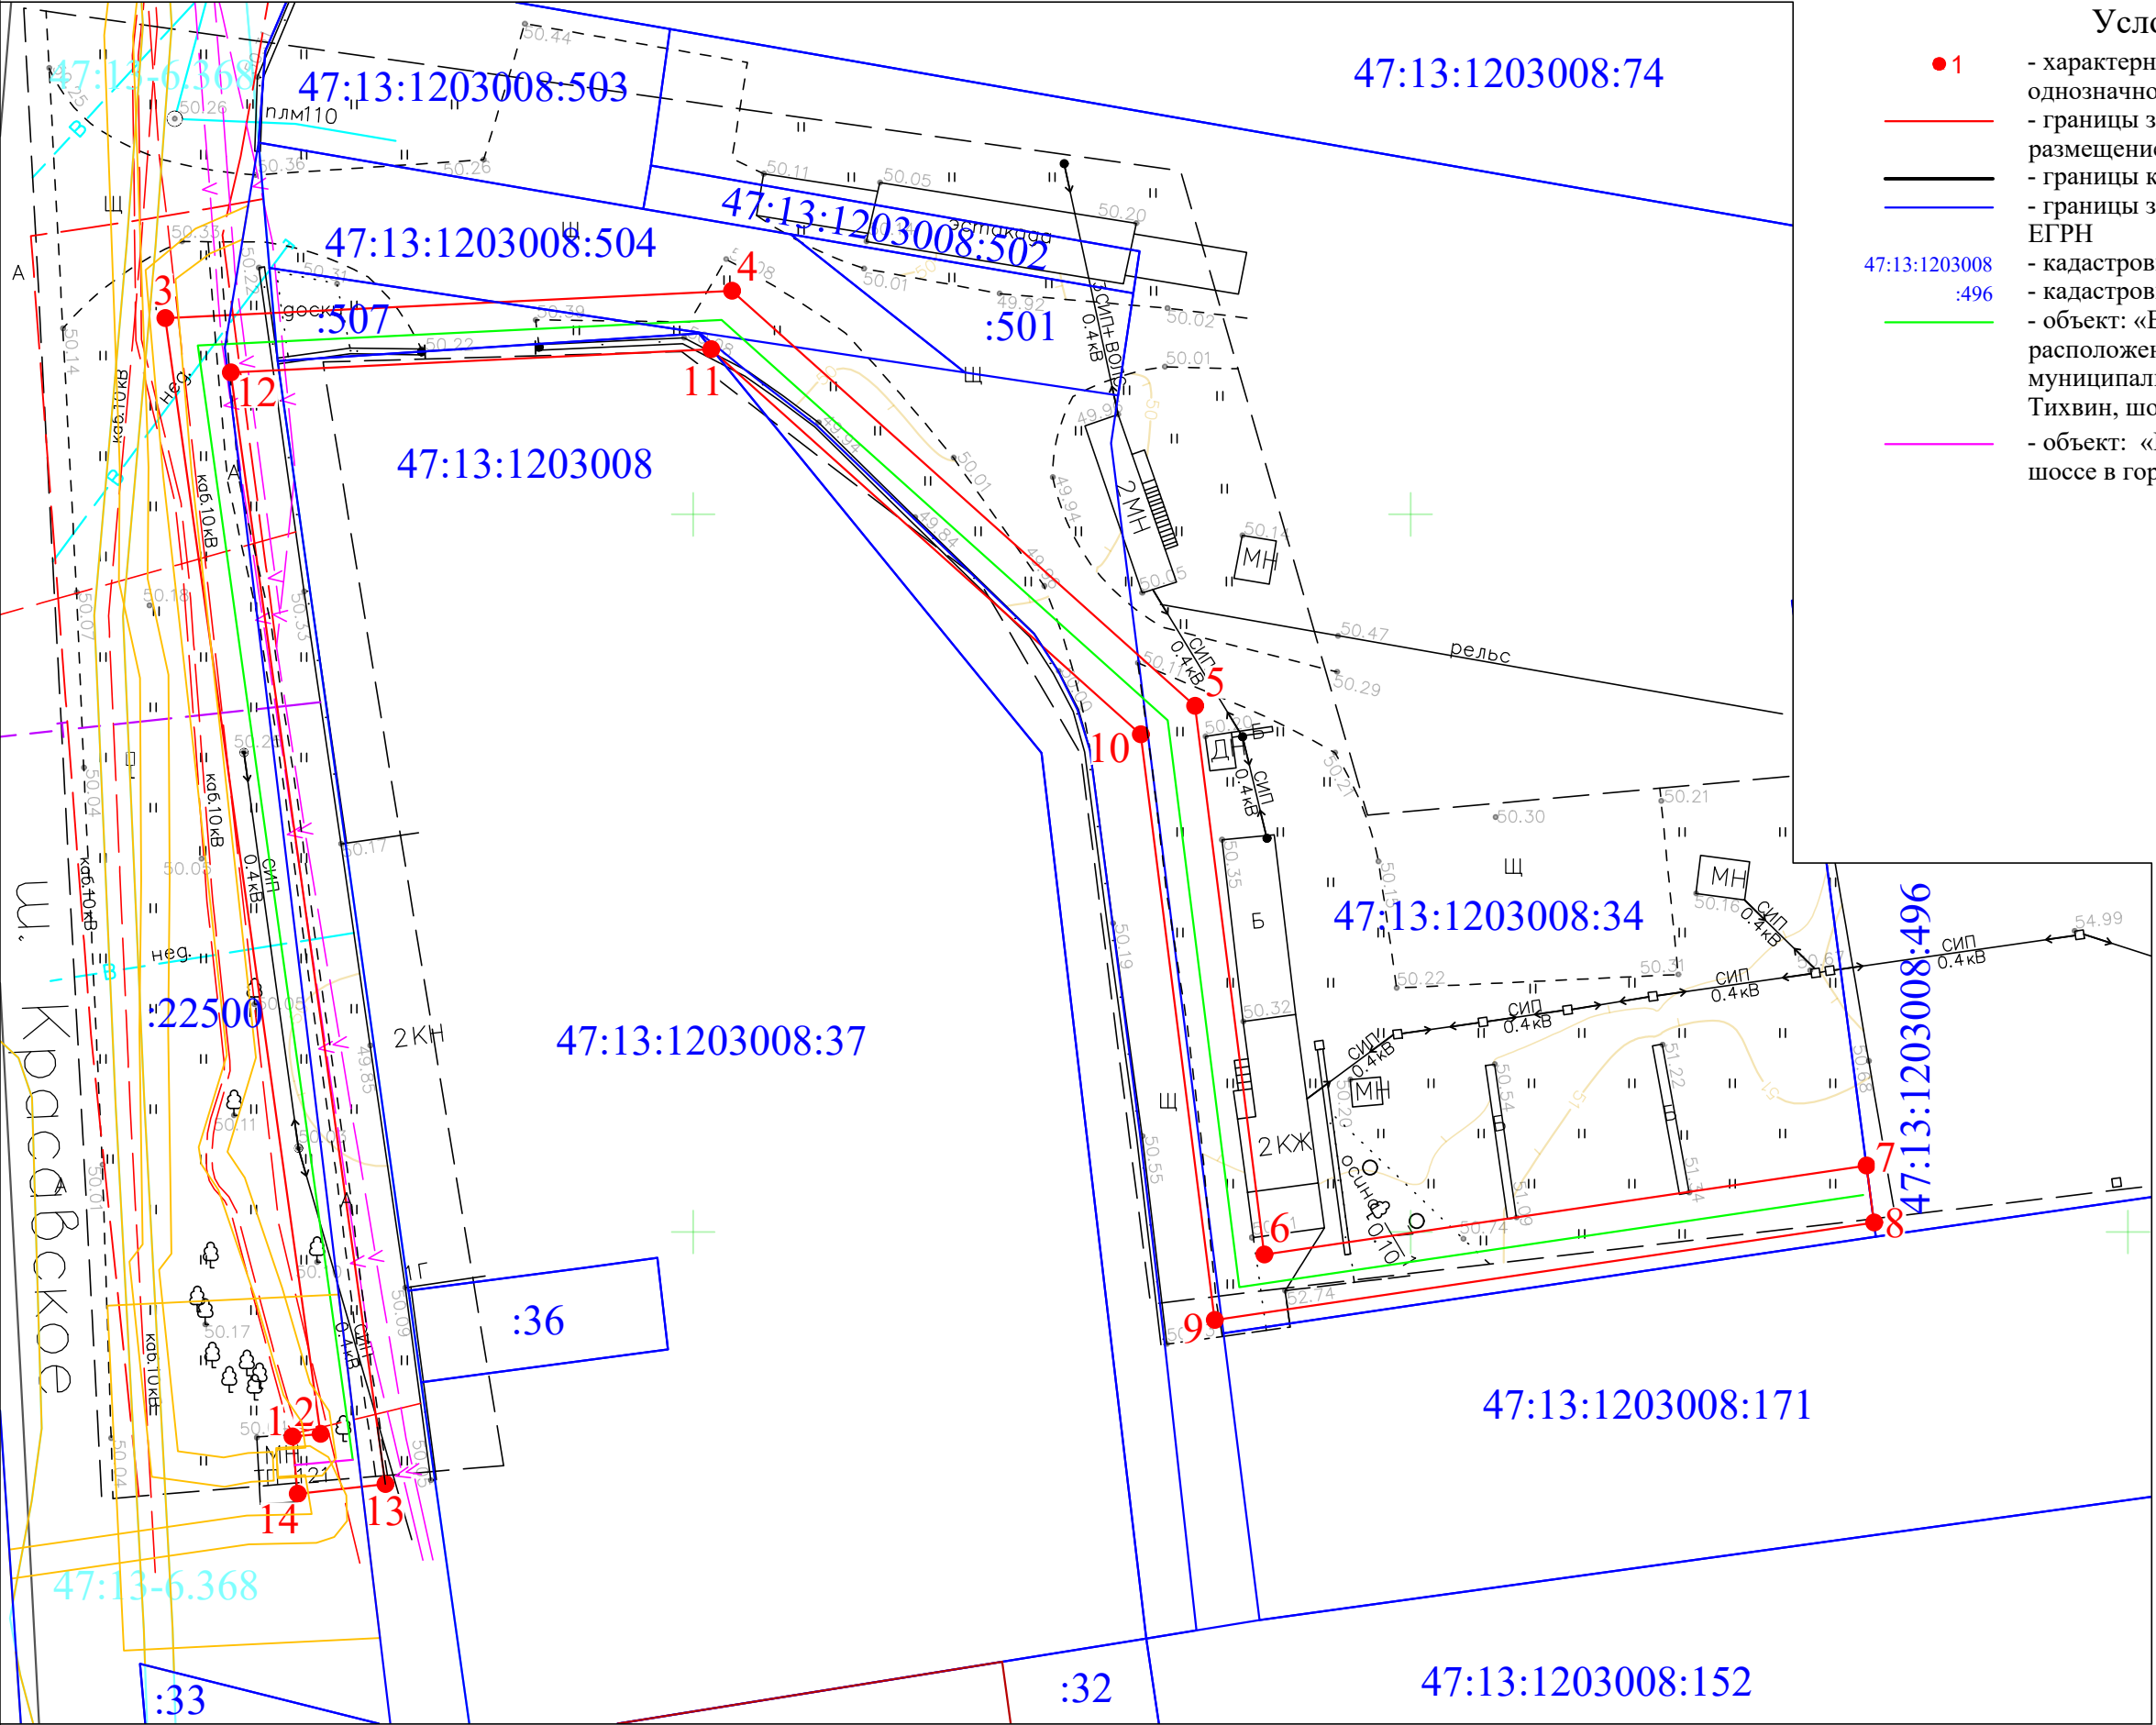

Условные обозначения:

- 1 - характерная точка границы, сведения о которой позволяют однозначно определить её на местности
- - границы земель, предполагаемых к использованию под размещение объектов
- - границы кадастрового деления
- - границы земельных участков, сведения о которых содержатся в ЕГРН
- 47:13:1203008 - кадастровый номер квартала
- :496 - кадастровый номер земельного участка
- - объект: «ВЛИ -0,4 кВ от КЛ-0,4 кВ от ТП-121 до участка, расположенного по адресу: Ленинградская область, Тихвинский муниципальный район, Тихвинское городское поселение, город Тихвин, шоссе Красавское, д.1»
- - объект: «КЛ-0,4 кВ от ТП-121 до опоры в районе Красавского шоссе в городе Тихвин Ленинградской области»

Каталог координат		
№	X	Y
1	401 785,74	3 226 022,05
2	401 785,93	3 226 024,01
3	401 863,66	3 226 013,20
4	401 865,58	3 226 052,70
5	401 836,64	3 226 084,96
6	401 798,42	3 226 089,80
7	401 804,62	3 226 131,78
8	401 800,65	3 226 132,30
9	401 793,87	3 226 086,34
10	401 834,66	3 226 081,18
11	401 861,50	3 226 051,26
12	401 859,88	3 226 017,76
13	401 782,43	3 226 028,54
14	401 781,76	3 226 022,43