

Согласовано

Взам. инв. №


Полп. и дата

Инв. № подл.

- Трубопроводы системы отопления (подземные)
- Трубопроводы системы горячего водоснабжения (ГВС) (подземные)
- Отключенные трубопроводы системы отопления
- Трубопроводы системы отопления (надземные)
- Трубопроводы системы горячего водоснабжения (ГВС) (надземные)
- Существующий потребитель
- Тепловая камера

Изм.	Кол. уч.	Лист	№ док.	Подп.	Дата
Разраб.		Сафронова			09.24
Пров.		Ватлин			09.24
Т.контр.					
Н.контр.					
Утв.					

СхТС-127.2024					
Ганьковское сельское поселение Тихвинского муниципального района Ленинградской области					
Схема теплоснабжения			Стадия	Лист	Листов
			СХ	2	3
д. Ганькова			ООО "ТНК-Эксперт"		

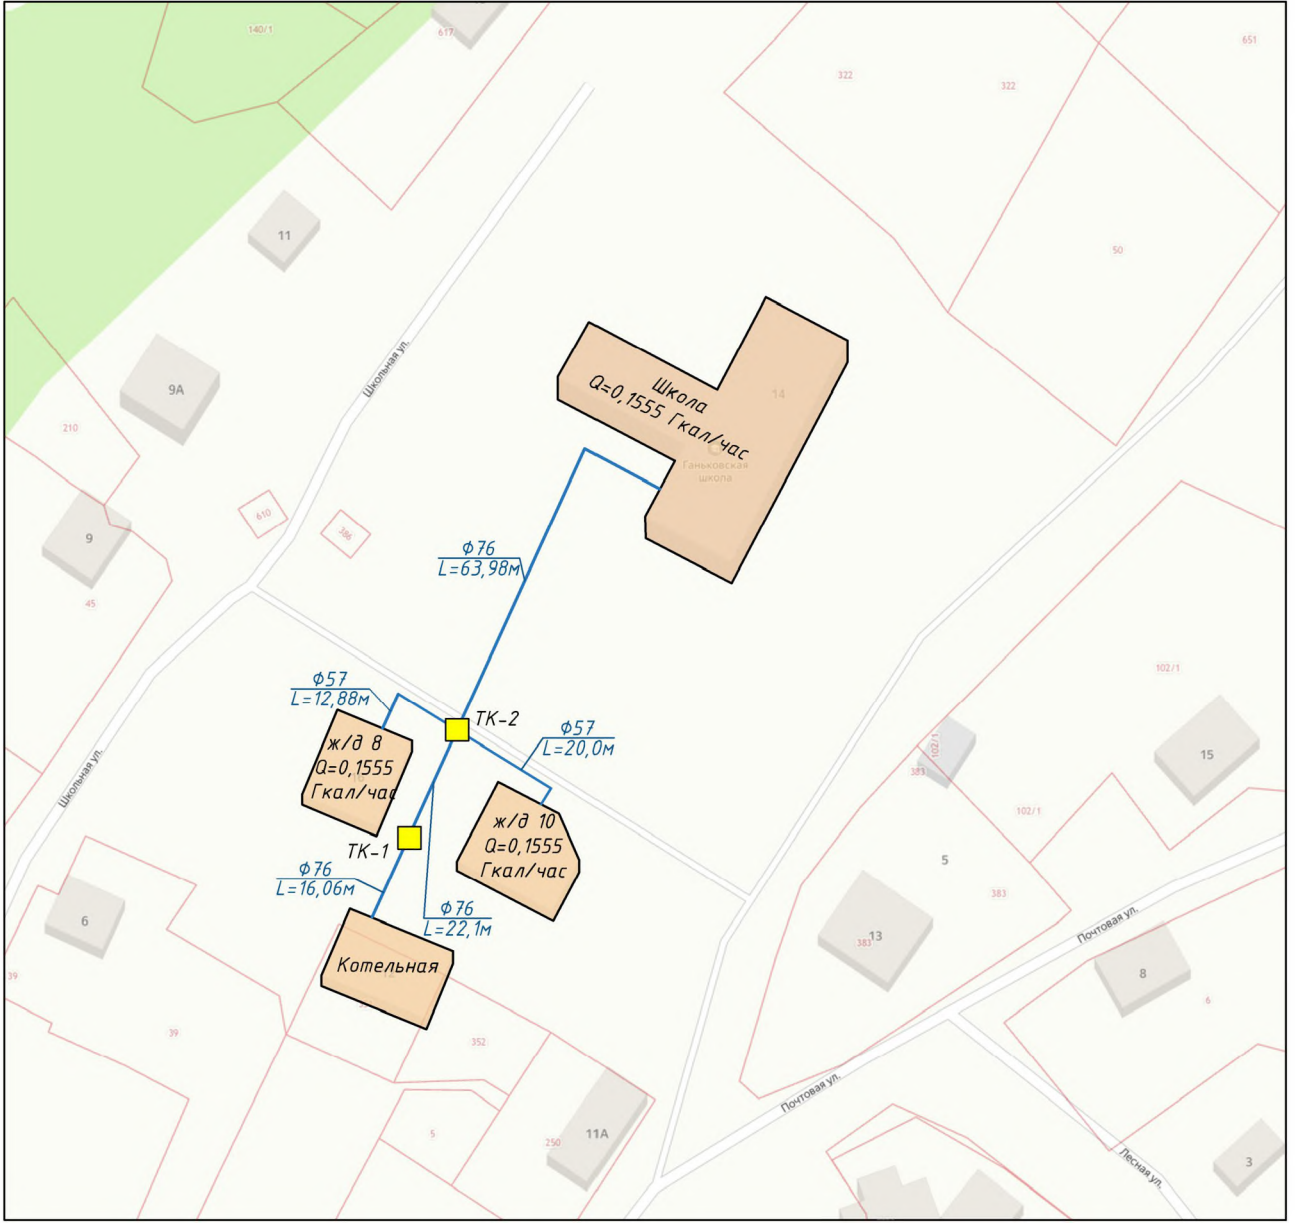

- Трубопроводы системы отопления (подземные)
- Трубопроводы системы горячего водоснабжения (ГВС) (подземные)
- - - Отключенные трубопроводы системы отопления
- - - Трубопроводы системы отопления (надземные)
- - - Трубопроводы системы горячего водоснабжения (ГВС) (надземные)
- Существующий потребитель
- Тепловая камера

Согласовано

Взам. инв. №

Подп. и дата

Инв. № подл.

Изм.	Кол. уч.	Лист	№ док.	Подп.	Дата
Разраб.		Сафронова			09.24
Пров.		Ватлин			09.24
Т.контр.					
Н.контр.					
Утв.					

СхТС-127.2024

Ганьковское сельское поселение
Тихвинского муниципального района Ленинградской области

Схема теплоснабжения

д. Ганьково

Стадия	Лист	Листов
СХ	3	3

ООО "ТНК-Эксперт"

Формат А4