



Утверждена
Постановлением


Администрации Тихвинского района

(наименование документа об утверждении, включая наименования органов государственной власти или органов местного самоуправления, принявших решение об утверждении схемы или подписавших соглашение о предоставлении земельных участков)

от "10" 02 2025 г. № 01-264-2

Схема границ резервируемых земель

Условный номер земельного участка (указывается в случае, если предусматривается образование двух и более земельных участков)		
Площадь земельного участка 25997 м ² (указывается проектная площадь образуемого земельного участка, вычисленная с использованием федеральной государственной географической информационной системы, обеспечивающей функционирование национальной системы пространственных данных, которой является федеральная государственная географическая информационная система "Единая цифровая платформа "Национальная система пространственных данных" (далее - информационная система), или иных технологических и программных средств с округлением до 1 квадратного метра. Указанное значение площади земельного участка может быть уточнено при проведении кадастровых работ не более чем на десять процентов)		
Обозначение характерных точек границ	Координаты, м	
	(указываются в случае подготовки схемы расположения земельного участка с использованием информационной системы или иных технологических и программных средств. Значения координат, полученные с использованием указанных технологических и программных средств, указываются с округлением до 0,01 метра)	
	X	Y
1	2	3
1	405053,18	3208803,68
2	405040,48	3208847,28
3	405016,68	3209002,37
4	404983,63	3209054,54
5	404942,32	3209074,99
6	404903,34	3209023,11
7	404934,78	3208842,13
8	404974,07	3208849,20
9	404989,39	3208776,03
1	405053,18	3208803,68

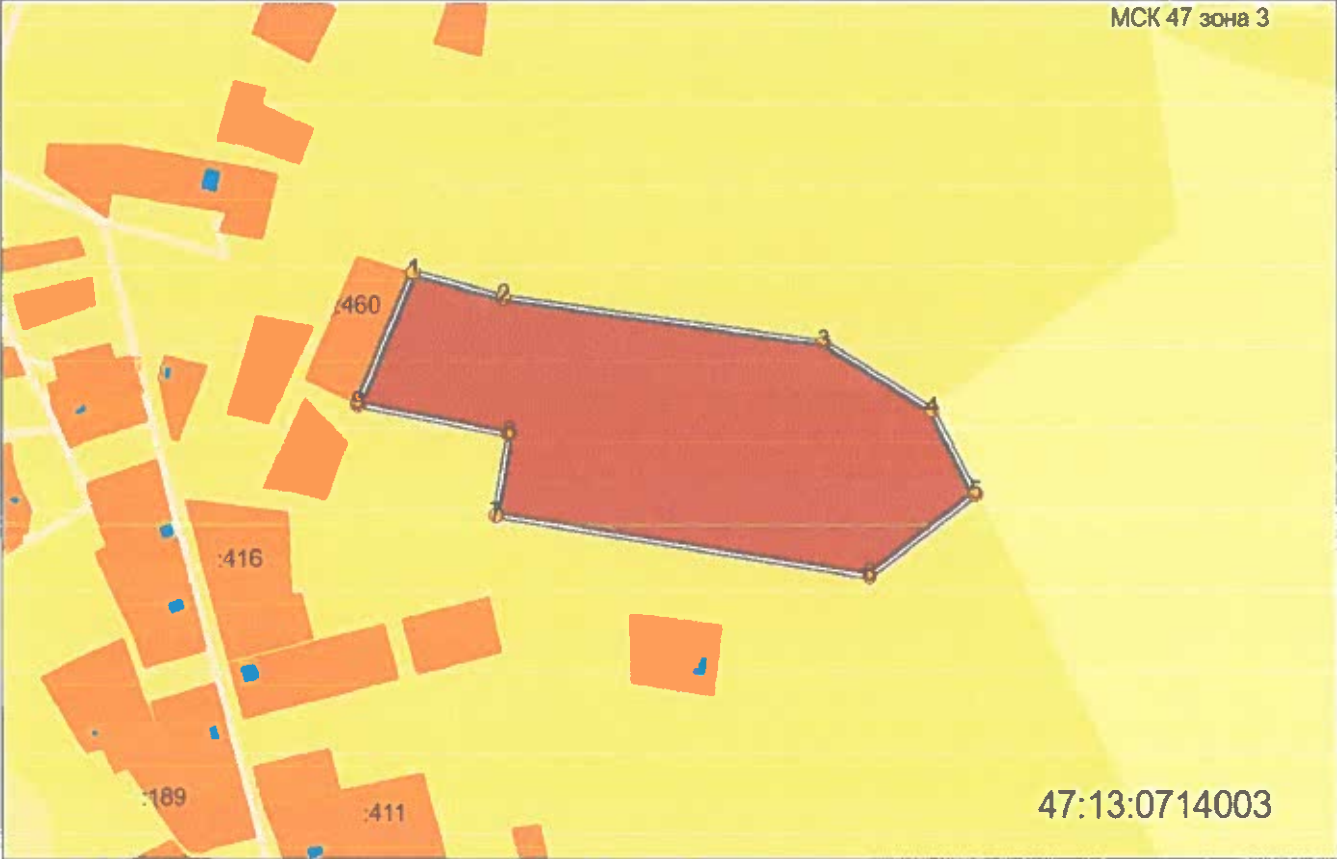

47:13:0714003

Масштаб 1:2600

Условные обозначения:
// - граница образуемого ЗУ; / - существующая граница ЗУ; о¹ - обозначение точки границы образуемого ЗУ



Утверждена

Постановлением

Администрации Тихвинского района

(об утверждении документа об утверждении, включая наименования органов государственной власти или органов местного самоуправления, принявших решение об утверждении схемы или подписавших соглашение о передаче/переделении земельных участков)

от "10" 02 2015 г. № 01-264-а

Схема границ резервируемых земель

Условный номер земельного участка		
(указывается в случае, если предусматривается образование двух и более земельных участков)		
Площадь земельного участка 44712 м²		
(указывается проектная площадь образуемого земельного участка, вычисленная с использованием федеральной государственной географической информационной системы, обеспечивающей функционирование национальной системы пространственных данных, которой является федеральная государственная географическая информационная система "Единая цифровая платформа "Национальная система пространственных данных" (далее - информационная система), или иных технологических и программных средств с округлением до 1 квадратного метра. Указанное значение площади земельного участка может быть уточнено при проведении кадастровых работ не более чем на десять процентов)		
Обозначение характерных точек границ	Координаты, м	
	(указываются в случае подготовки схемы расположения земельного участка с использованием информационной системы или иных технологических и программных средств. Значения координат, полученные с использованием указанных технологических и программных средств, указываются с округлением до 0,01 метра)	
	X	Y
1	2	3
1	404901,51	3208961,92
2	404889,55	3209027,50
3	404929,68	3209081,28
4	404709,22	3209187,69
5	404612,67	3209052,94
6	404779,28	3208942,28
1	404901,51	3208961,92

МСК 47 зона 3



47:13:0714003

Масштаб 1:2600

Условные обозначения:

// - граница образуемого ЗУ; / - существующая граница ЗУ; о¹ - обозначение точки границы образуемого ЗУ