

Утверждена

Постановлением администрации
Тюльчинского района




(наименование документа об утверждении, включая наименования органов государственной власти или органов местного самоуправления, принявших решение об утверждении схемы или подписавших соглашение о передаче в аренду земельных участков)

от "04" 03 2025 г. № 01-543-в

Схема границ резервируемых земель

Условный номер земельного участка (указывается в случае, если предусматривается образование двух и более земельных участков)		
Площадь земельного участка 41751 м ² (указывается проектная площадь образуемого земельного участка, вычисленная с использованием федеральной государственной географической информационной системы, обеспечивающей функционирование национальной системы пространственных данных, которой является федеральная государственная географическая информационная система "Единая цифровая платформа "Национальная система пространственных данных" (далее - информационная система), или иных технологических и программных средств с округлением до 1 квадратного метра. Указанное значение площади земельного участка может быть уточнено при проведении кадастровых работ не более чем на десять процентов)		
Обозначение характерных точек границ	Координаты, м	
	(указываются в случае подготовки схемы расположения земельного участка с использованием информационной системы или иных технологических и программных средств. Значения координат, полученные с использованием указанных технологических и программных средств, указываются с округлением до 0,01 метра)	
	X	Y
1	2	3
1	407145,89	3206481,19
2	407256,37	3206672,59
3	407317,21	3206674,80
4	407343,16	3206705,16
5	407315,92	3206786,00
6	407255,28	3206831,89
7	407170,65	3206807,61
8	407116,05	3206655,93
9	407102,94	3206555,09
1	407145,89	3206481,19

МСК 47 зона 3

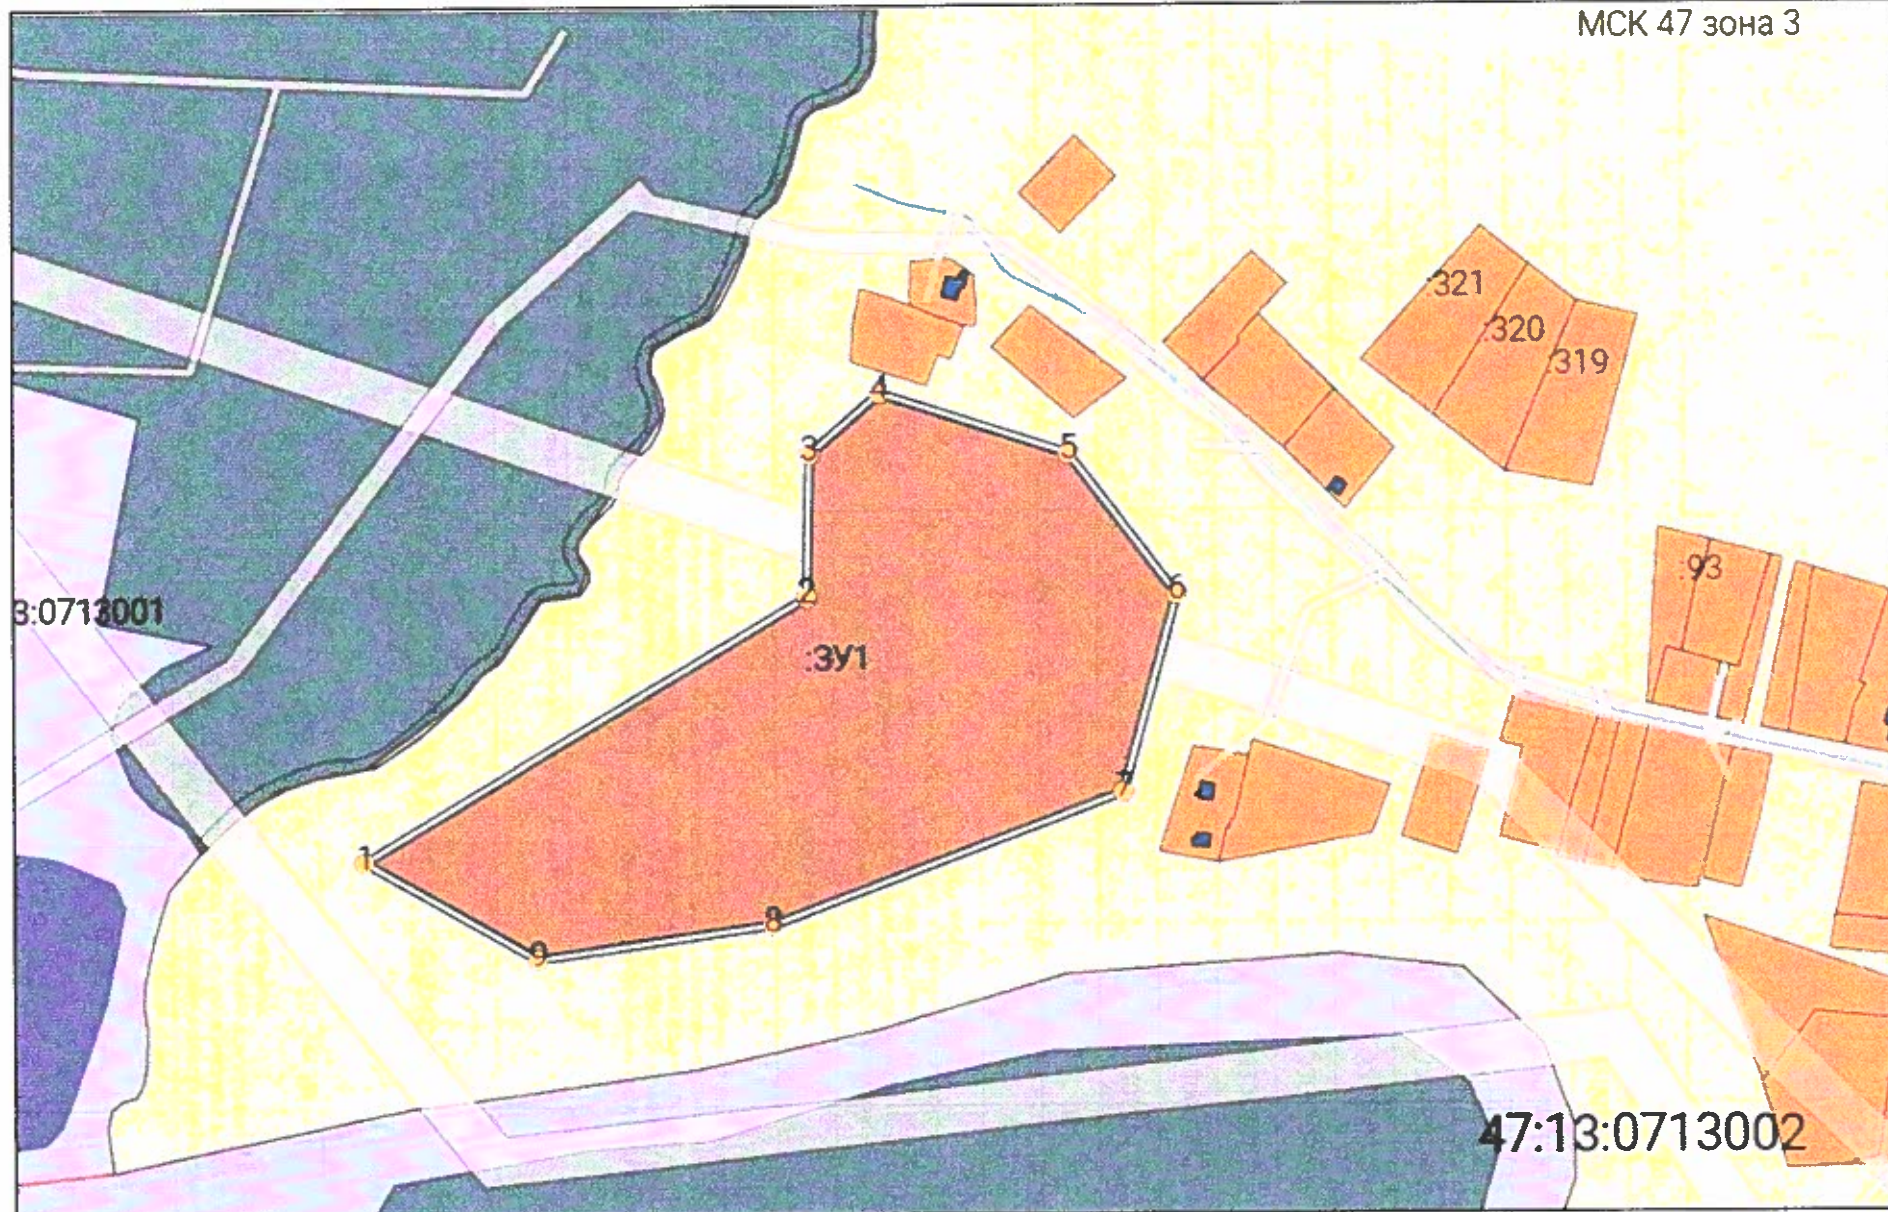

Масштаб 1:3200

Условные обозначения:

// - граница образуемого ЗУ; / - существующая граница ЗУ; о³ - обозначение точки границы образуемого ЗУ