
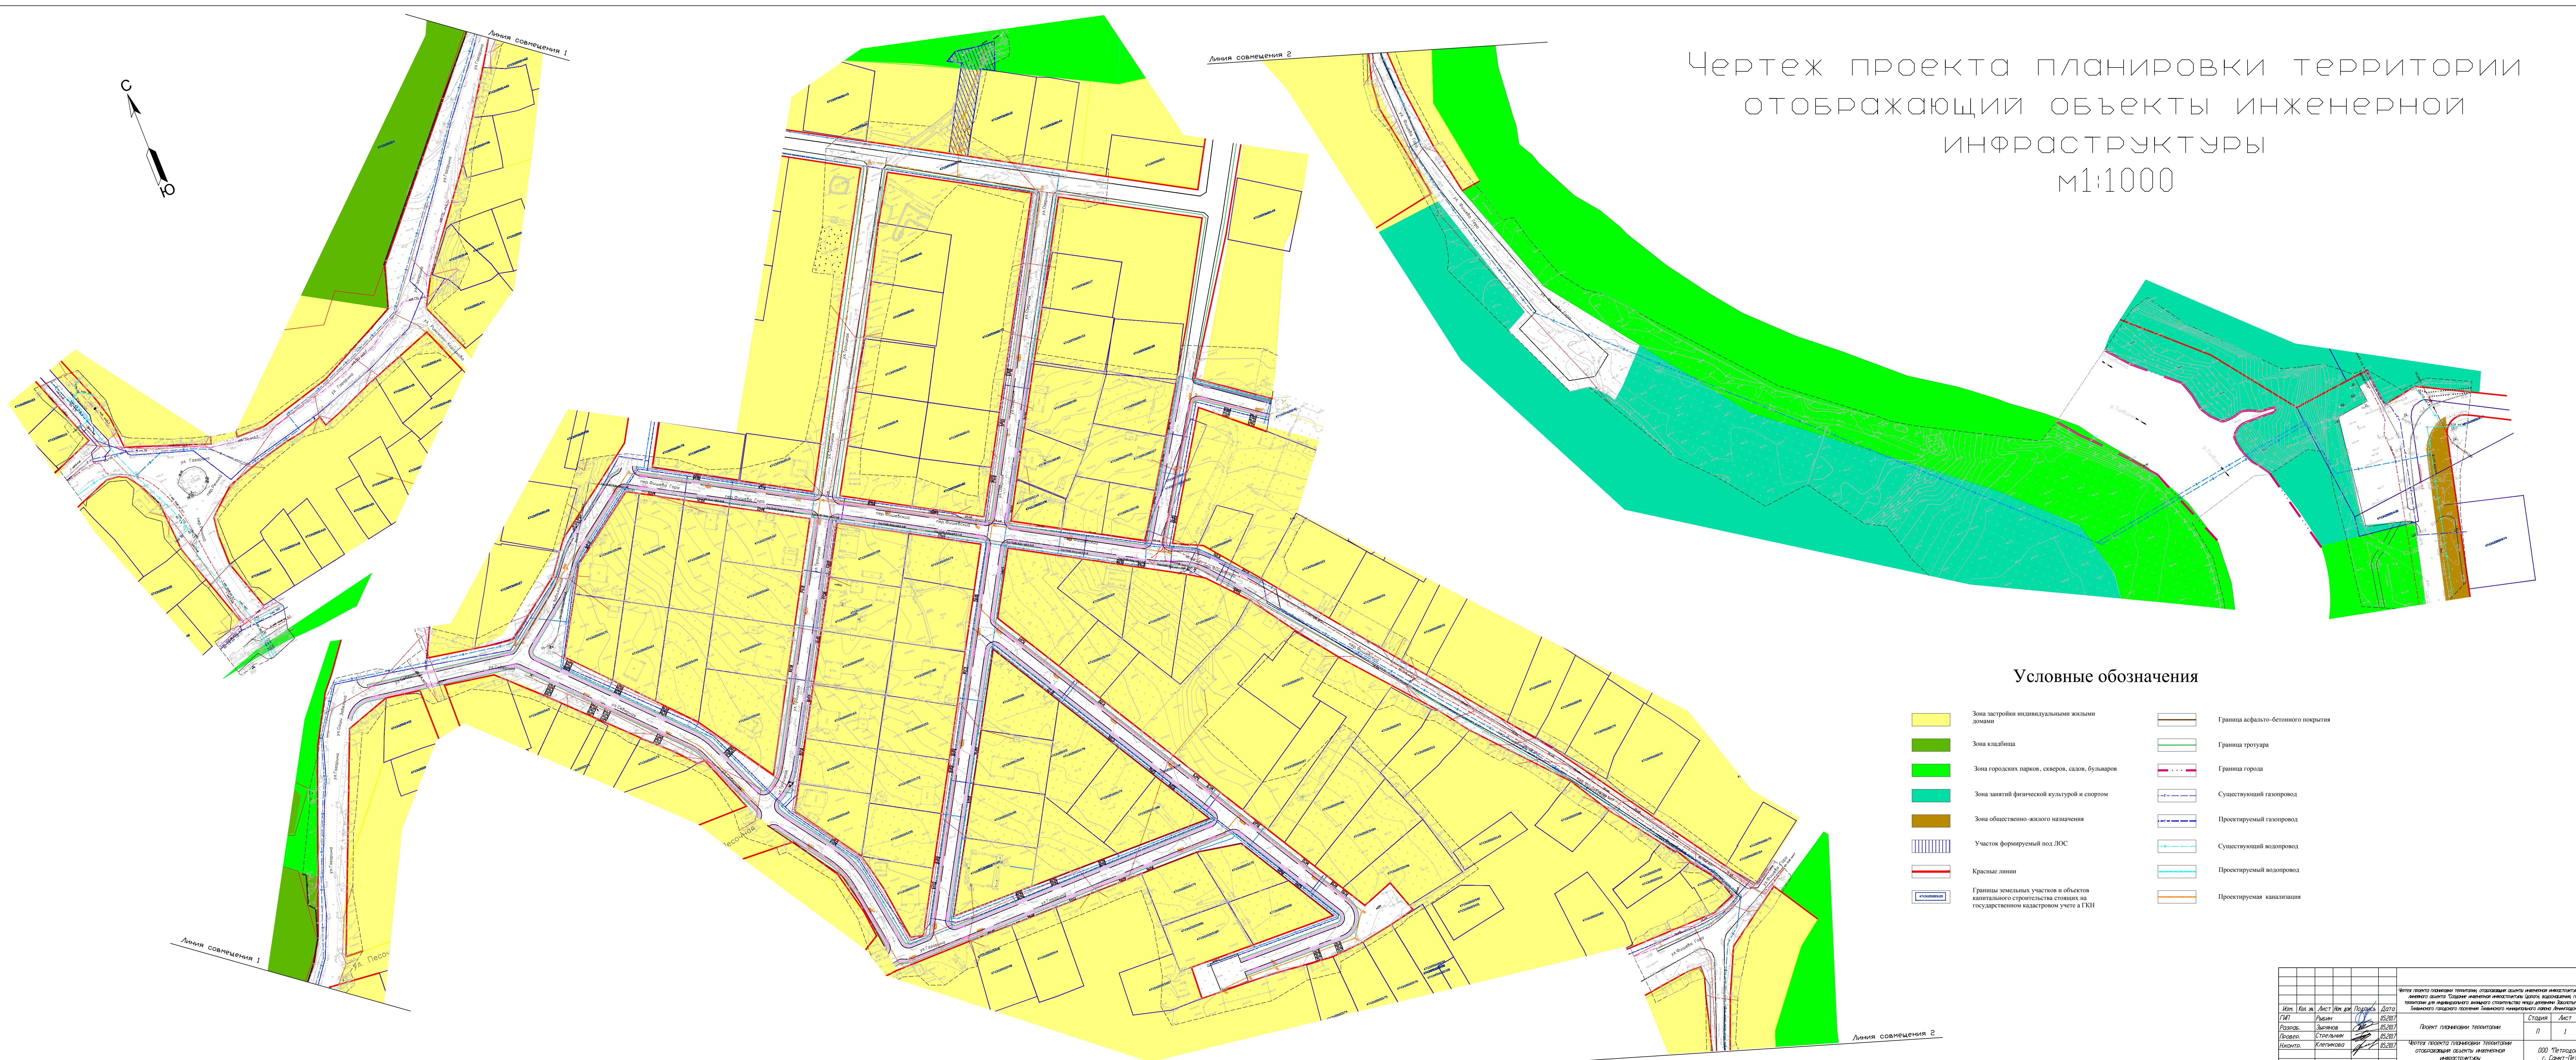


Чертеж проекта планировки территории отображающий объекты инженерной инфраструктуры М1:1000

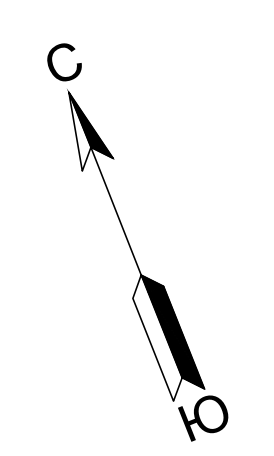

Условные обозначения

- Зона застройки индивидуальными жилыми домами
- Зона городских парков, скверов, садов, бульваров
- Зона занятий физической культурой и спортом
- Зона общественно-жилого назначения
- Участок формируемый под ЛОС
- Красные линии
- Границы земельных участков и объектов капитального строительства стоящих на государственном кадастровом учете в ГКН
- Граница асфальто-бетонного покрытия
- Граница тротуара
- Граница города
- Существующий газопровод
- Проектируемый газопровод
- Существующий водопровод
- Проектируемый водопровод
- Проектируемая канализация

