


Чертеж межевания территории м1:1000

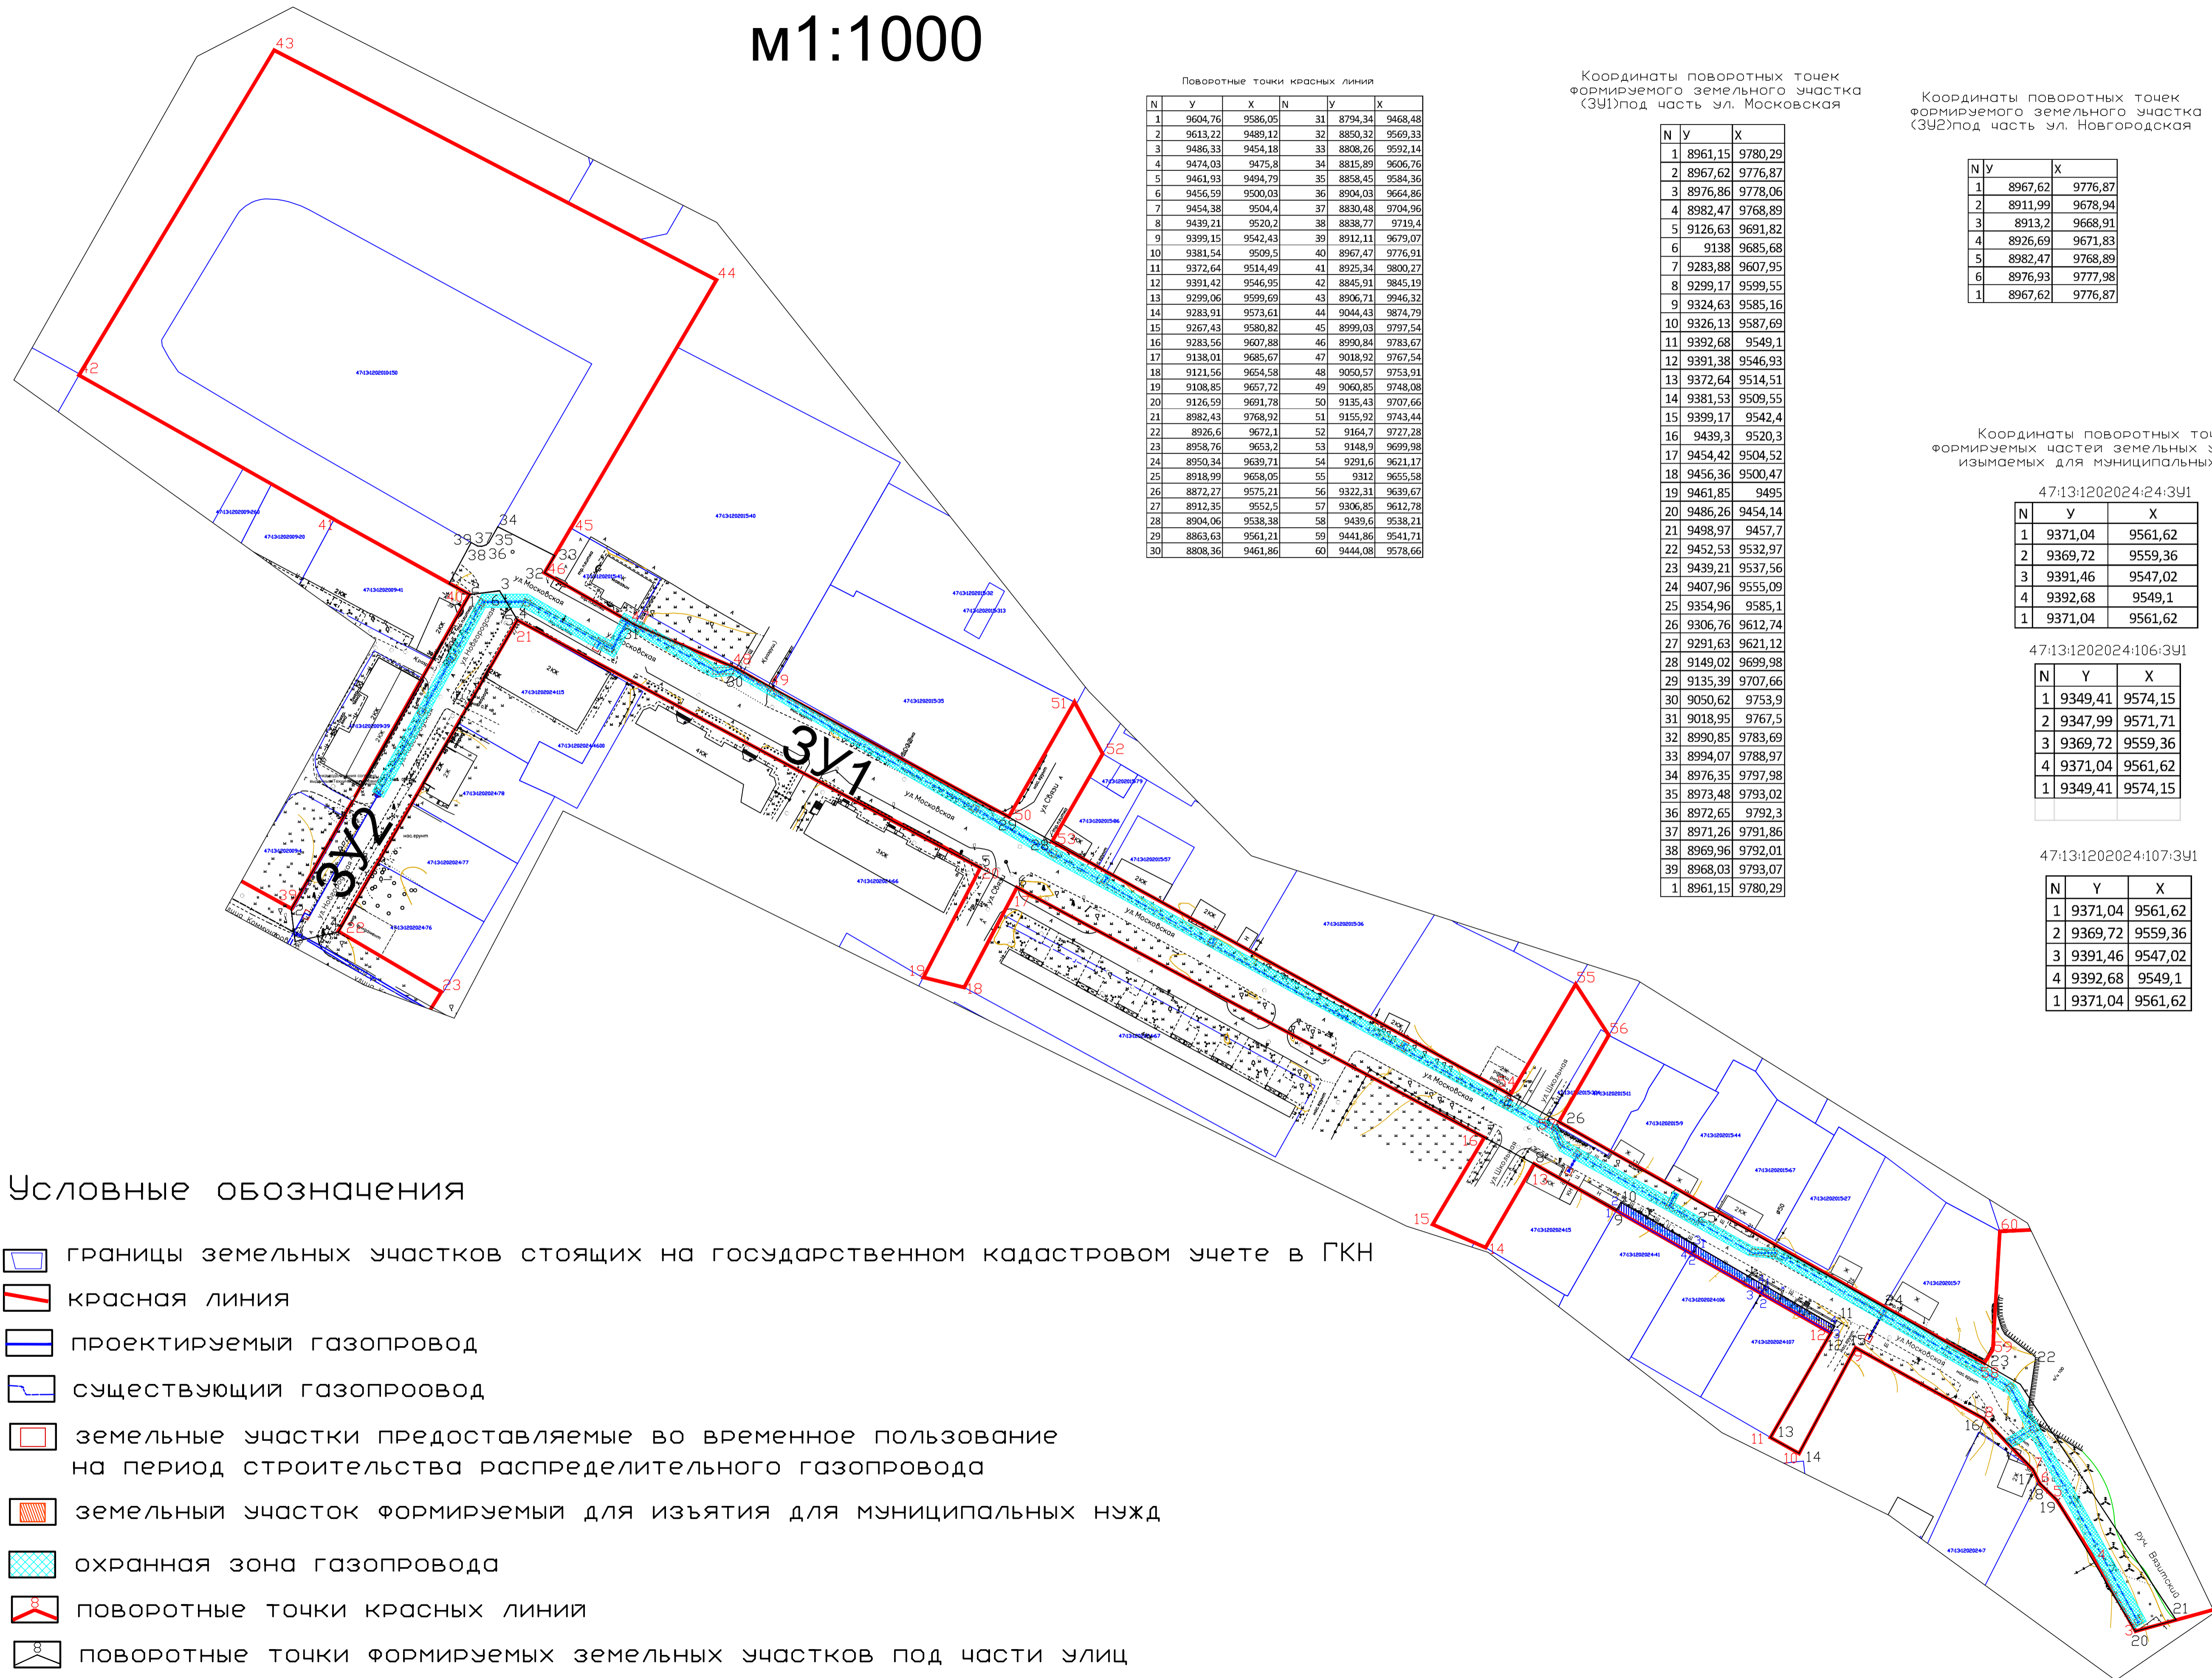

Поворотные точки красных линий

N	Y	X	N	Y	X
1	9604,76	9586,05	31	8794,34	9468,48
2	9613,27	9489,12	32	8850,32	9569,33
3	9486,33	9454,18	33	8808,26	9592,14
4	9474,03	9475,8	34	8815,89	9606,76
5	9461,93	9494,79	35	8858,45	9584,36
6	9456,59	9500,03	36	8904,03	9664,86
7	9454,38	9504,4	37	8830,48	9704,96
8	9439,21	9520,2	38	8838,77	9719,4
9	9399,15	9542,43	39	8912,11	9679,07
10	9381,54	9509,5	40	8967,47	9776,91
11	9372,64	9514,49	41	8925,34	9800,27
12	9391,42	9546,95	42	8845,91	9845,19
13	9299,06	9599,69	43	8906,71	9946,32
14	9283,91	9573,61	44	9044,43	9874,79
15	9267,43	9580,82	45	8999,03	9797,54
16	9283,56	9607,88	46	8990,84	9783,67
17	9138,01	9685,67	47	9018,92	9767,54
18	9121,56	9654,58	48	9050,57	9753,91
19	9108,85	9657,72	49	9060,85	9748,08
20	9126,59	9691,78	50	9135,43	9707,66
21	8982,43	9768,92	51	9155,92	9743,44
22	8926,6	9672,1	52	9164,7	9727,28
23	8958,76	9653,2	53	9148,9	9699,98
24	8950,34	9639,71	54	9291,6	9621,17
25	8918,99	9658,05	55	9312	9655,58
26	8872,27	9575,21	56	9322,31	9639,67
27	8912,35	9552,5	57	9306,85	9612,78
28	8904,06	9538,38	58	9439,6	9538,21
29	8863,63	9561,21	59	9441,86	9541,71
30	8808,36	9461,86	60	9444,08	9578,66

Координаты поворотных точек формируемого земельного участка (ЗУ1) под часть ул. Московская

N	Y	X
1	8961,15	9780,29
2	8967,62	9776,87
3	8976,86	9778,06
4	8982,47	9768,89
5	9126,63	9691,82
6	9138	9685,68
7	9283,88	9607,95
8	9299,17	9599,55
9	9324,63	9585,16
10	9326,13	9587,69
11	9392,68	9549,1
12	9391,38	9546,93
13	9372,64	9514,51
14	9381,53	9509,55
15	9399,17	9542,4
16	9439,3	9520,3
17	9454,42	9504,52
18	9456,36	9500,47
19	9461,85	9495
20	9486,26	9454,14
21	9498,97	9457,7
22	9452,53	9532,97
23	9439,21	9537,56
24	9407,96	9555,09
25	9354,96	9585,1
26	9306,76	9612,74
27	9291,63	9621,12
28	9149,02	9699,98
29	9135,39	9707,66
30	9050,62	9753,9
31	9018,95	9767,5
32	8990,85	9783,69
33	8994,07	9788,97
34	8976,35	9797,98
35	8973,48	9793,02
36	8972,65	9792,3
37	8971,26	9791,86
38	8969,96	9792,01
39	8968,03	9793,07
40	8961,15	9780,29

Координаты поворотных точек формируемого земельного участка (ЗУ2) под часть ул. Новгородская

N	Y	X
1	8967,62	9776,87
2	8911,99	9678,94
3	8913,2	9668,91
4	8926,69	9671,83
5	8982,47	9768,89
6	8976,93	9777,98
1	8967,62	9776,87

Координаты поворотных точек формируемых частей земельных участков изымаемых для муниципальных нужд

47:13:1202024:24:ЗУ1

N	Y	X
1	9371,04	9561,62
2	9369,72	9559,36
3	9391,46	9547,02
4	9392,68	9549,1
1	9371,04	9561,62

47:13:1202024:106:ЗУ1

N	Y	X
1	9349,41	9574,15
2	9347,99	9571,71
3	9369,72	9559,36
4	9371,04	9561,62
1	9349,41	9574,15

47:13:1202024:107:ЗУ1

N	Y	X
1	9371,04	9561,62
2	9369,72	9559,36
3	9391,46	9547,02
4	9392,68	9549,1
1	9371,04	9561,62

Условные обозначения

- границы земельных участков стоящих на государственном кадастровом учете в ГКН
- красная линия
- проектируемый газопровод
- существующий газопровод
- земельные участки предоставляемые во временное пользование на период строительства распределительного газопровода
- земельный участок формируемый для изъятия для муниципальных нужд
- охранный зона газопровода
- поворотные точки красных линий
- поворотные точки формируемых земельных участков под части улиц