


# Чертеж планировки территории, отображающий объекты инженерной инфраструктуры м1:1000

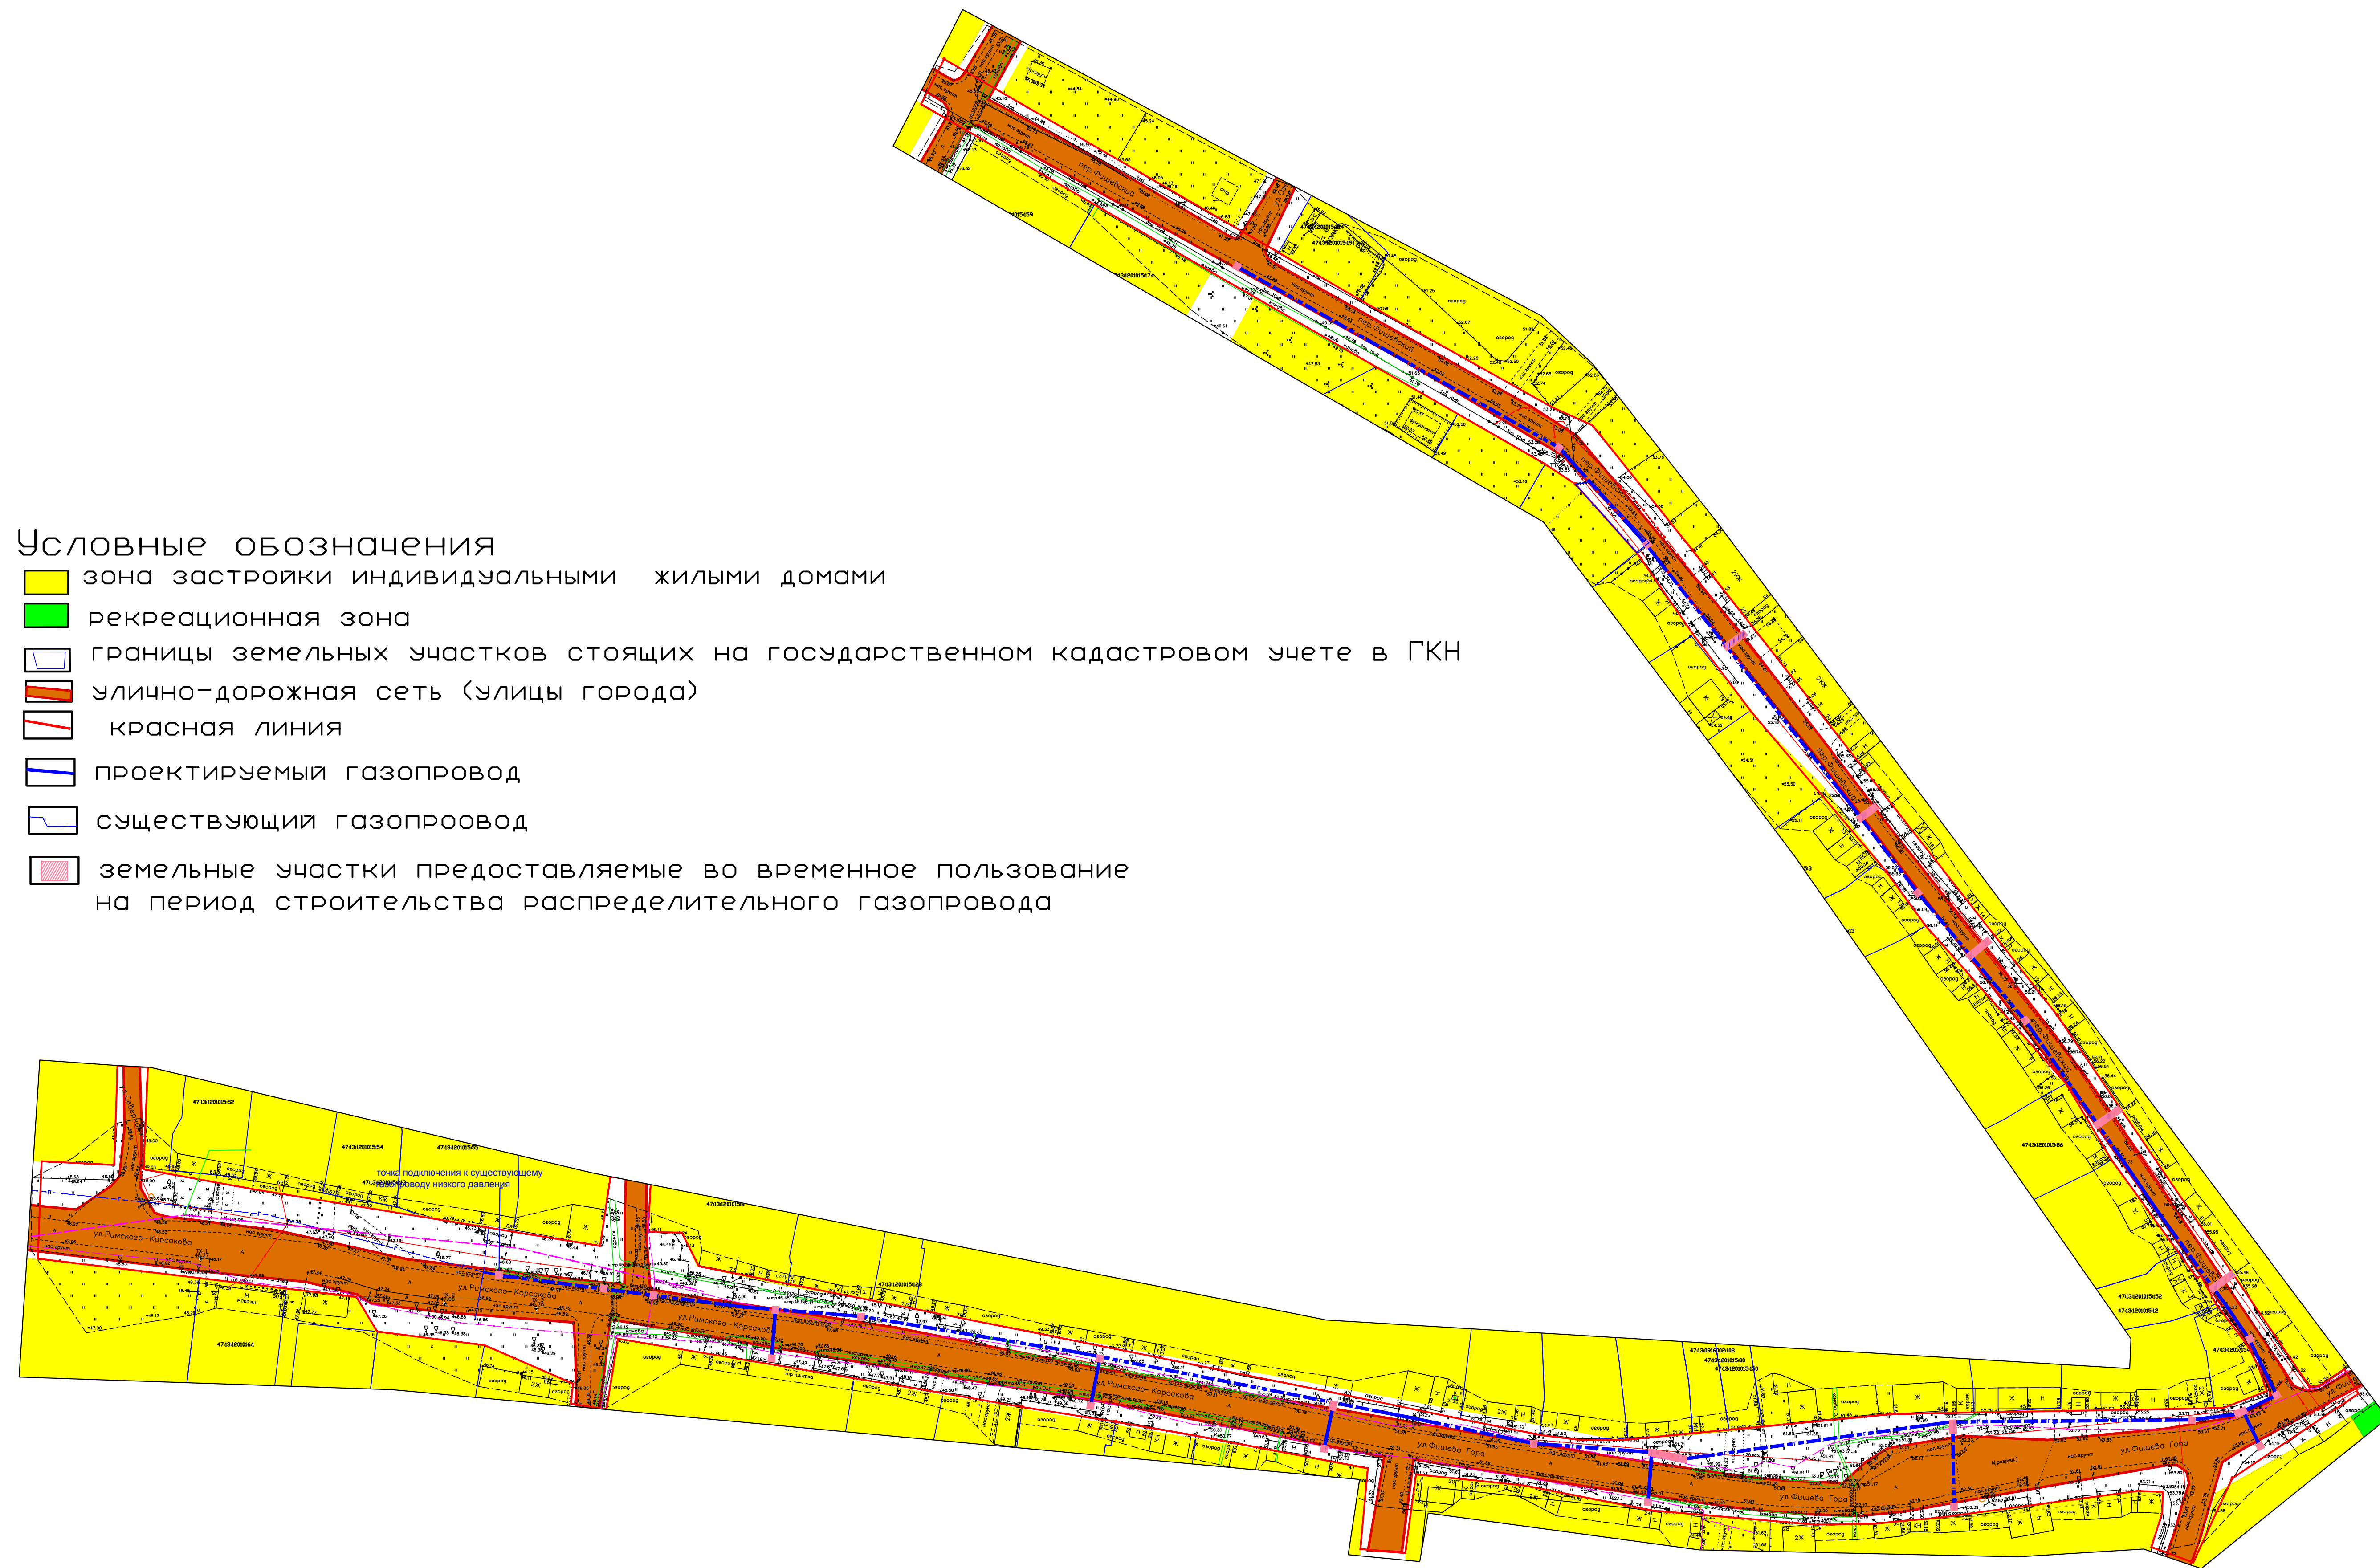

## Условные обозначения

- зона застройки индивидуальными жилыми домами
- рекреационная зона
- границы земельных участков стоящих на государственном кадастровом учете в ГКН
- улично-дорожная сеть (улицы города)
- красная линия
- проектируемый газопровод
- существующий газопровод
- земельные участки предоставляемые во временное пользование на период строительства распределительного газопровода