Чертеж планировки территории отображающий объекты инженерной инфраструктуры м1:1000

Условные обозначения

- Зона застройки индивидуальными жилыми домами
- Зона застройки малоэтажными и среднеэтажными жилыми домами
- Зона перспективного развития жилой застройки
- Зона городских парков, скверов, садов, бульваров
- Зона лесопарков, городских лесов, отдыха
- Зона производственно-коммунальных объектов IV-V класса вредности
- Зона объектов транспортной инфраструктуры
- Зона делового, общественного и коммерческого назначения
- Водоохранные зоны
- Красные линии
- Границы земельных участков и объектов капитального строительства стоящих на государственном кадастровом учете в ГКН
- Проектируемый газопровод низкого давления
- Проектируемый газопровод среднего давления
- Запроектированный газопровод согласно утвержденному проекту планировки территории ИЖС Стрепилово
- Граница города
- Сети связи
- Канализация
- Проектируемый газопровод среднего давления

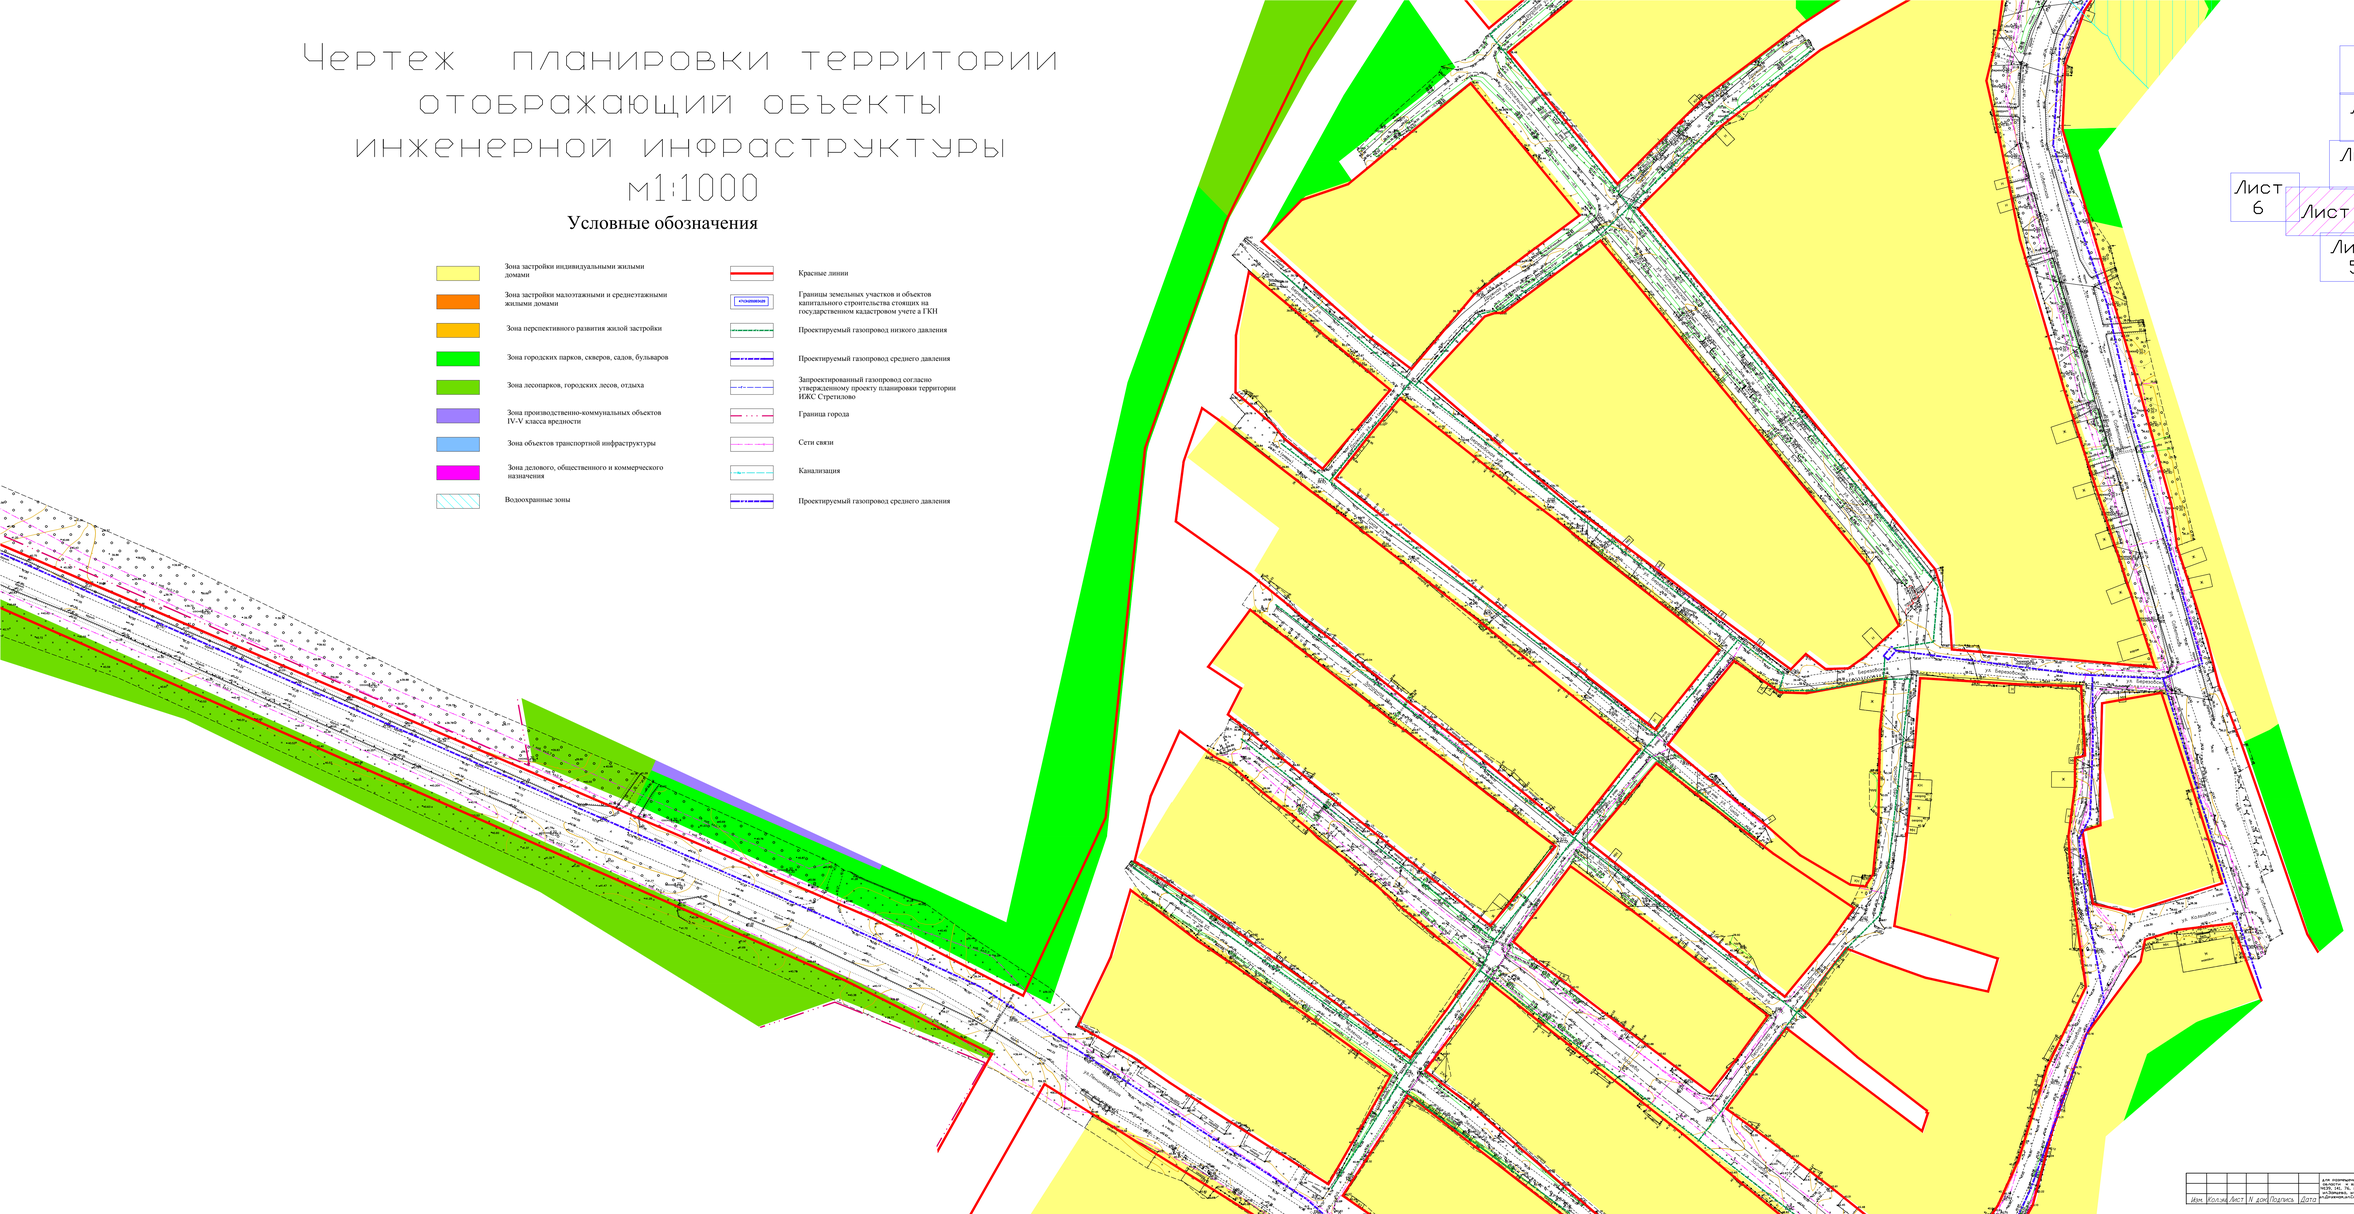

Изм.	Кол.уч.	Лист	N док.	Подпись	Дата	Чертеж проекта планировки территории для размещения линейного объекта "Производительный газопровод в г.Тихвин Ленинградской области. Реконструкция". Объекты: ул.Ленинградская, ул.Ленинградская, д.1а, д.1б, д.1в, ул.Ленинградская, пер.Кирочный, ул. Пролетарская, ул. Белогорская, ул.Зеленая, ул.Заводская, ул.Тихая, пер. Лесной, ул.Большая, ул. Новосельская, ул.Покровская, ул.Советская, ул.Ленина, ул.Ленинградская, ул.Пионерская, ул.Пионерская ул.Советская, ул.Ленина, ул.Транспортная, ул.Транспортная, ул.Пролетарская, ул.Пролетарская	Лист 4