Чертеж планировки территории отображающий объекты инженерной инфраструктуры м1:1000

Лист 1
Лист 2
Лист 3
Лист 4
Лист 5
Лист 6

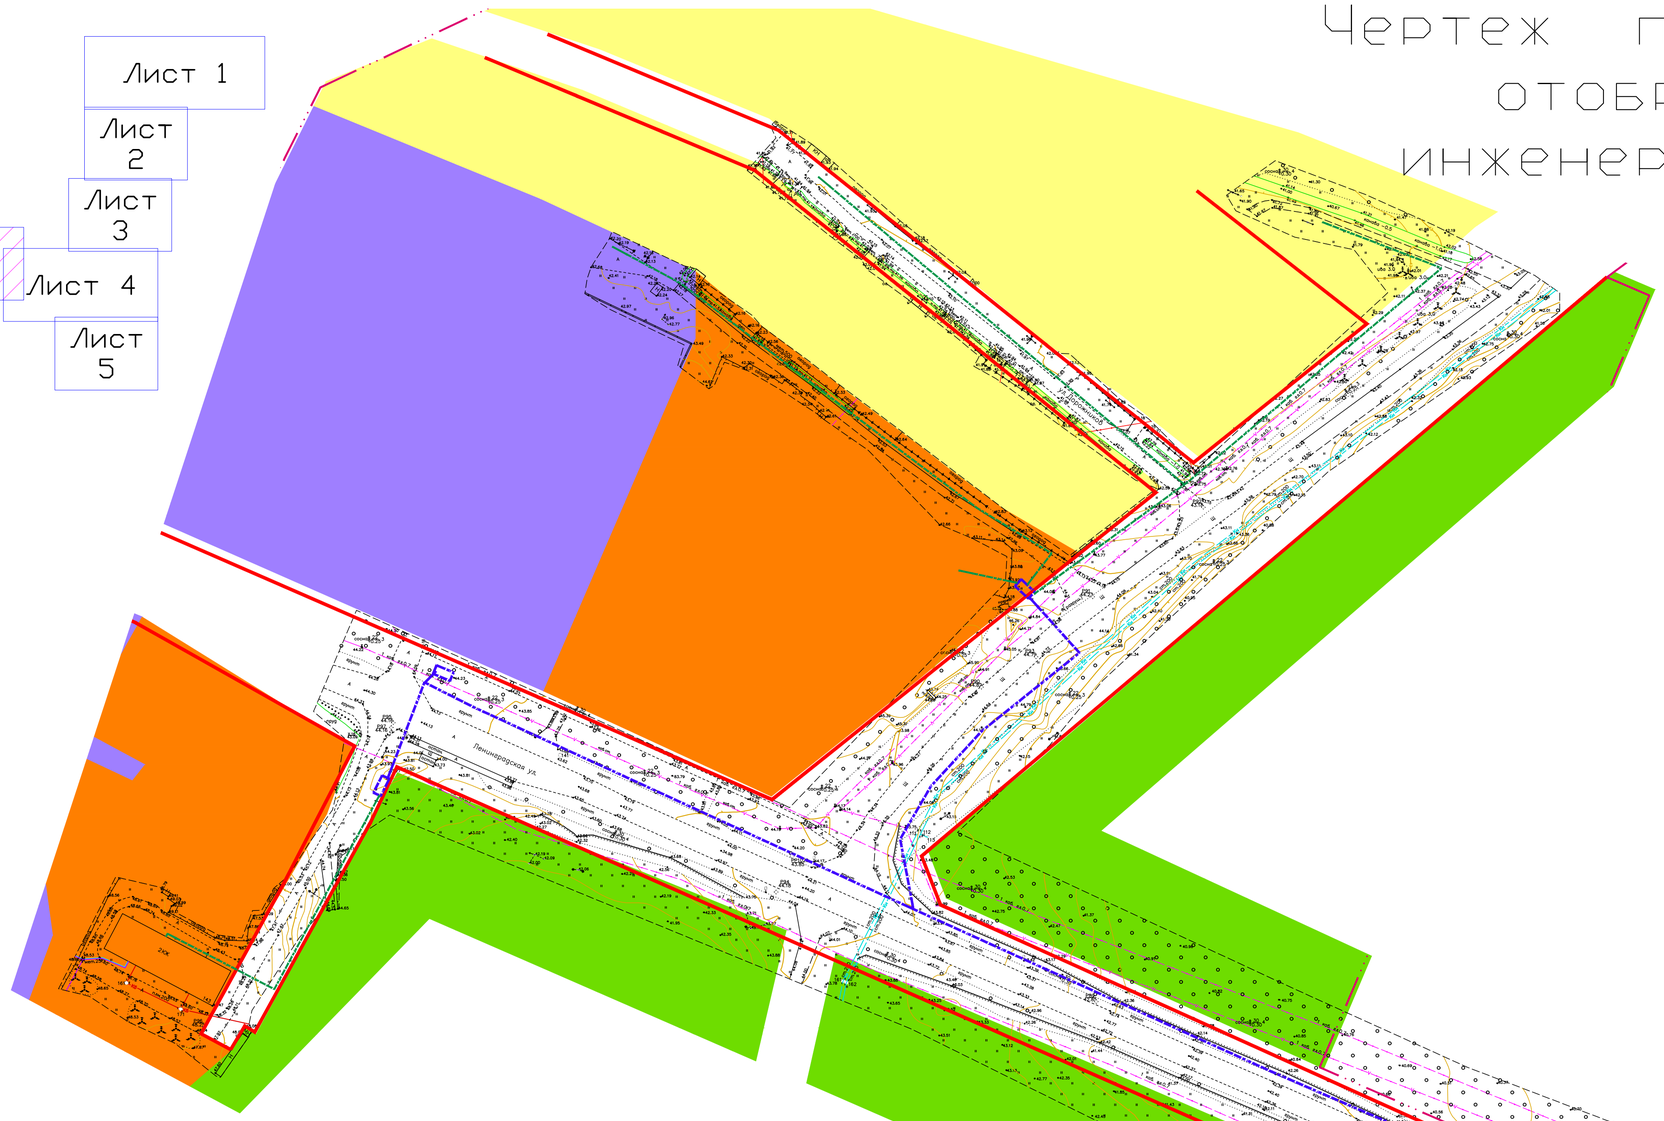

Условные обозначения

- Зона застройки индивидуальными жилыми домами
- Зона застройки малоэтажными и среднеэтажными жилыми домами
- Зона перспективного развития жилой застройки
- Зона городских парков, скверов, садов, бульваров
- Зона лесопарков, городских лесов, отдыха
- Зона производственно-коммунальных объектов IV-V класса вредности
- Зона объектов транспортной инфраструктуры
- Зона делового, общественного и коммерческого назначения
- Водоохранные зоны
- Красные линии
- Границы земельных участков и объектов капитального строительства стоящих на государственном кадастровом учете а ГКН
- Проектируемый газопровод низкого давления
- Проектируемый газопровод среднего давления
- Запроектированный газопровод согласно утвержденному проекту планировки территории ИЖС Стретилово
- Граница города
- Сети связи
- Канализация
- Проектируемый газопровод среднего давления

Изм.	Кол.уч.	Лист	N док.	Подпись	Дата	Чертеж проекта планировки территории для размещения линейного объекта "Последовательный газопровод в г.Тихвин Ленинградской области к жилым домам по улицам Плонецкая, пер. Ленинградский, ул.Ленинградская до д.д. №39, [4], 76, ул. Доронинов, пер. Крыльный, ул. Пролоповская, ул. Березовская, ул.Зеленая, ул.Заводева, ул. Западная, ул.Тихая, пер. Лесной, ул.Кольцевая, ул. Новосельская, ул.Тридцатая, ул.Дачная,ул.Советская, ул. Славянская, пер.Таежная, ул.Горельская, ул.Таежная, ул.Лазанская и улицы на территории ИЖС примыкающие к ул. Плонецкая	Лист 6