


Схема инженерного обеспечения территории м1:1000

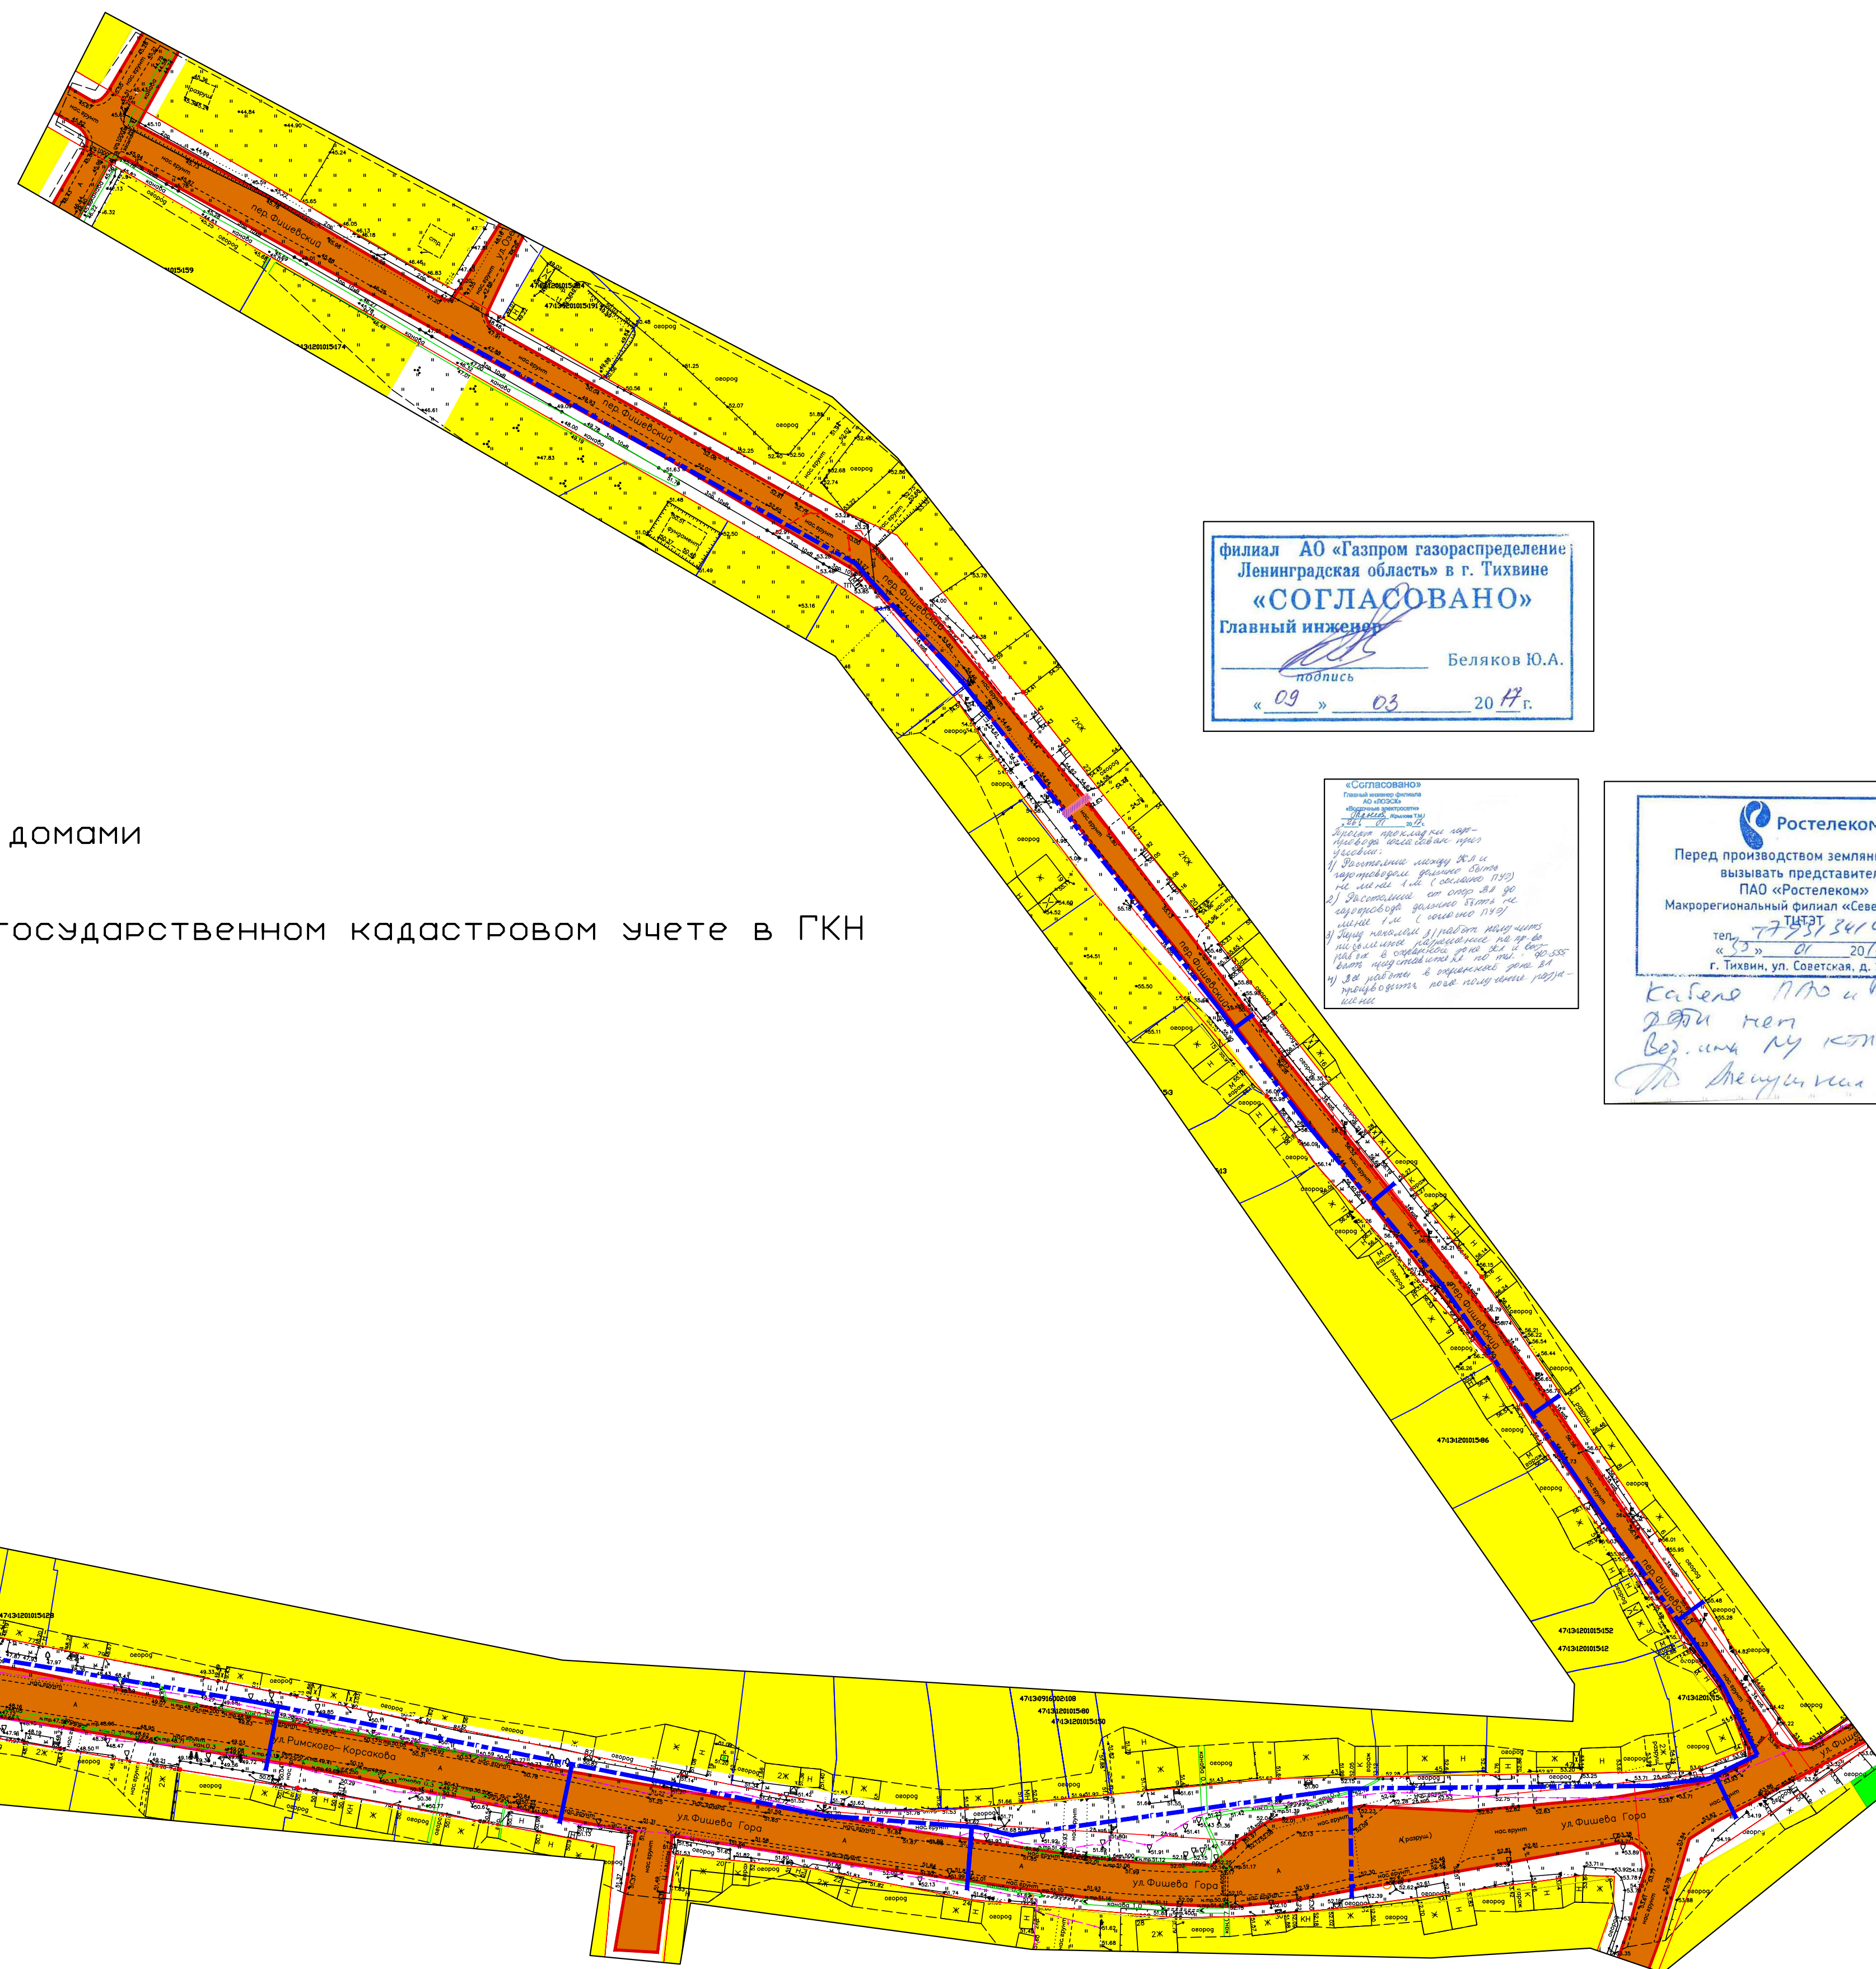

Условные обозначения

- зона застройки индивидуальными жилыми домами
- рекреационная зона
- границы земельных участков стоящих на государственном кадастровом учете в ГКН
- улично-дорожная сеть (улицы города)
- красная линия
- проектируемый газопровод
- существующий газопровод

филиал АО «Газпром газораспределение Ленинградская область» в г. Тихвине
«СОГЛАСОВАНО»
 Главный инженер
Беляков Ю.А.
 подпись
 « 09 » 03 2017 г.

«СОГЛАСОВАНО»
 Перед производством земляных работ вызвать представителя
 ПАО «Ростелеком»
 Макрорегиональный филиал «Северо-Запад»
 тел. 77 341 02 40
 « 03 » 01 2017 г.
 г. Тихвин, ул. Советская, д. 156

Кабель ПЛС и Восток-48
 2017 г.
 Восток-48
 48

