Чертеж межевания территории (формируемые земельные участки) м1:1000

Условные обозначения

- Границы земельных участков и объектов капитального строительства стоящих на государственном кадастровом учете а ГКН
- Проектируемый газопровод низкого давления
- Проектируемый газопровод среднего давления
- Запроектированный газопровод согласно утвержденному проекту планировки территории ИЖС Стретилово
- Граница города
- Сети связи
- Канализация
- 323 — Поворотная точка формируемого земельного участка под улицы г. Тихвин
- Изымаемые участки
- Временные земельные участки

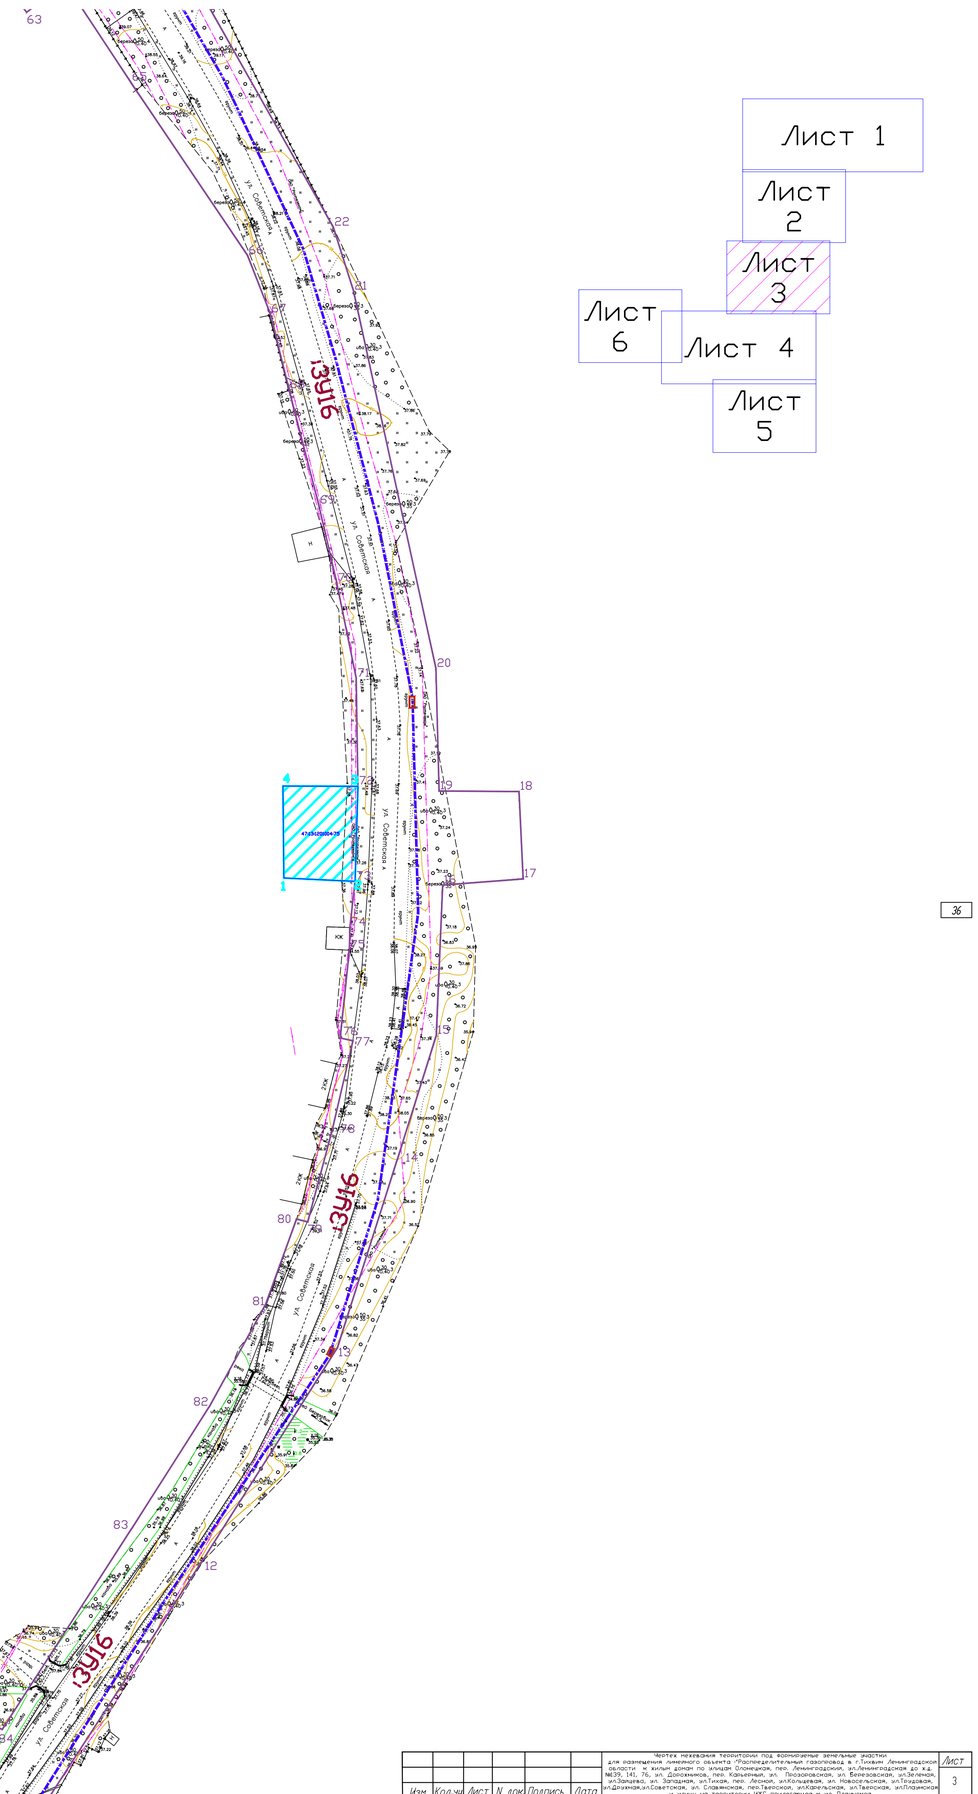
Лист 1
Лист 2
Лист 3
Лист 4
Лист 5
Лист 6
ул. Советская
