
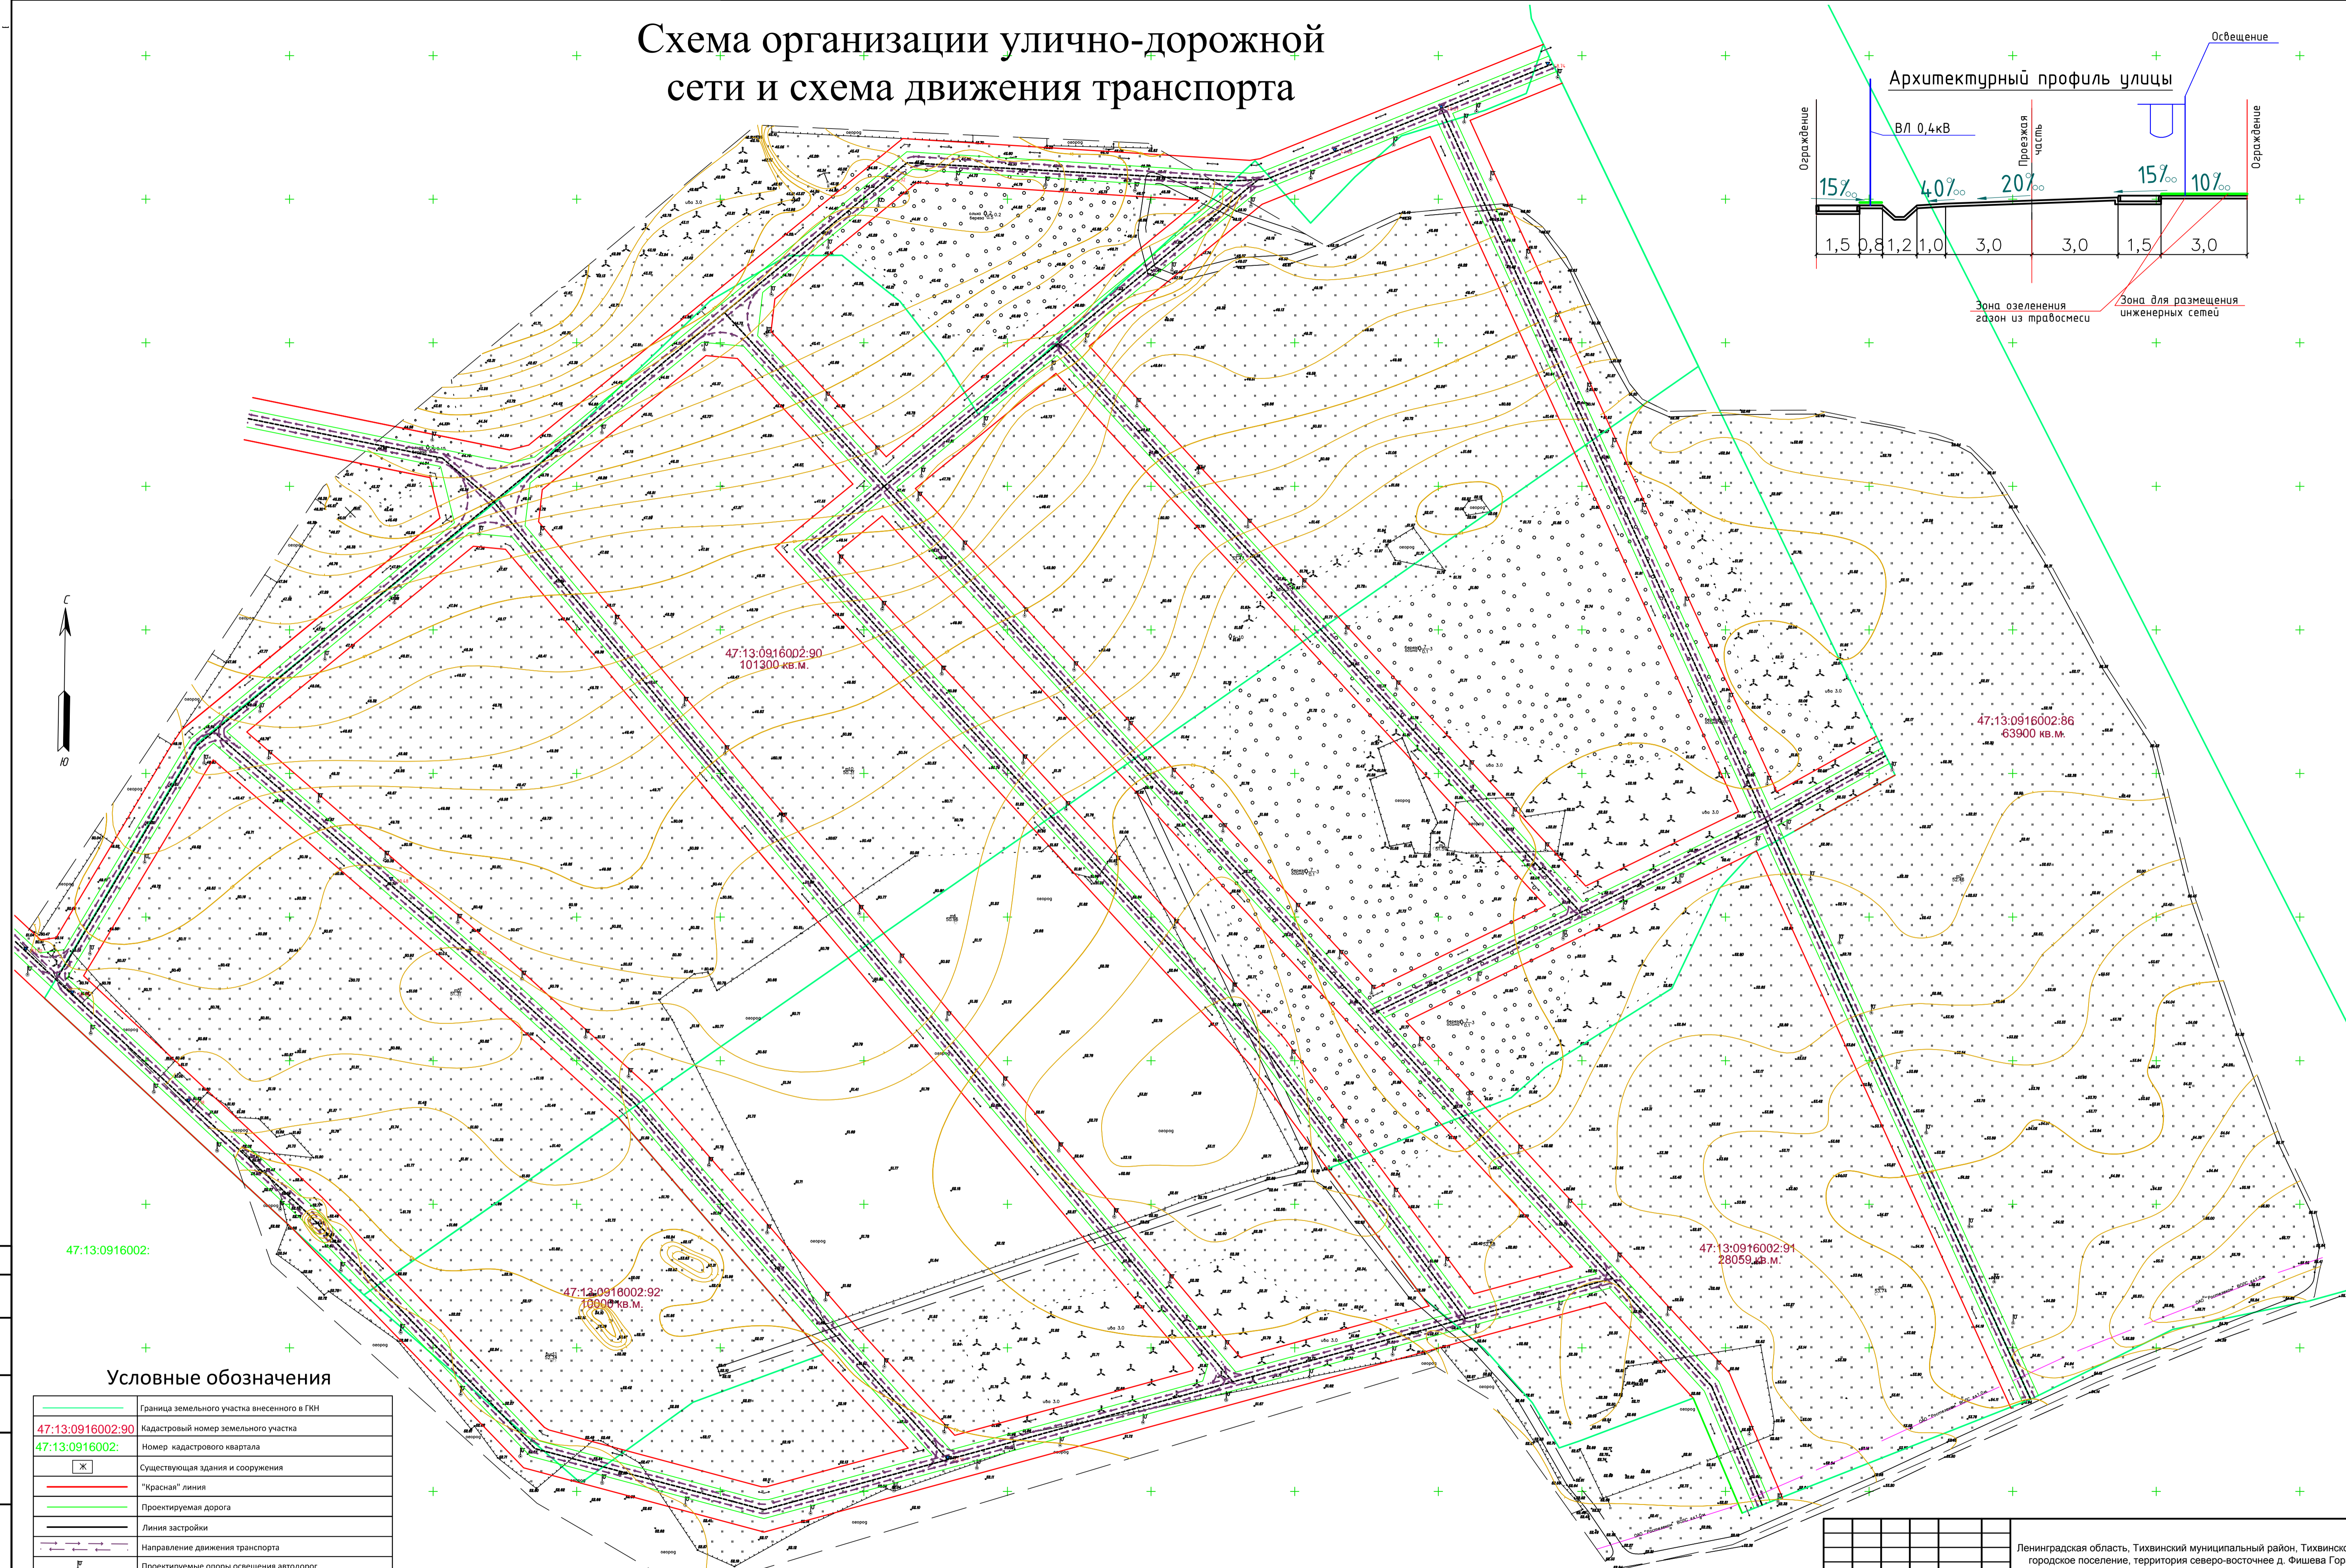


Схема организации улично-дорожной сети и схема движения транспорта

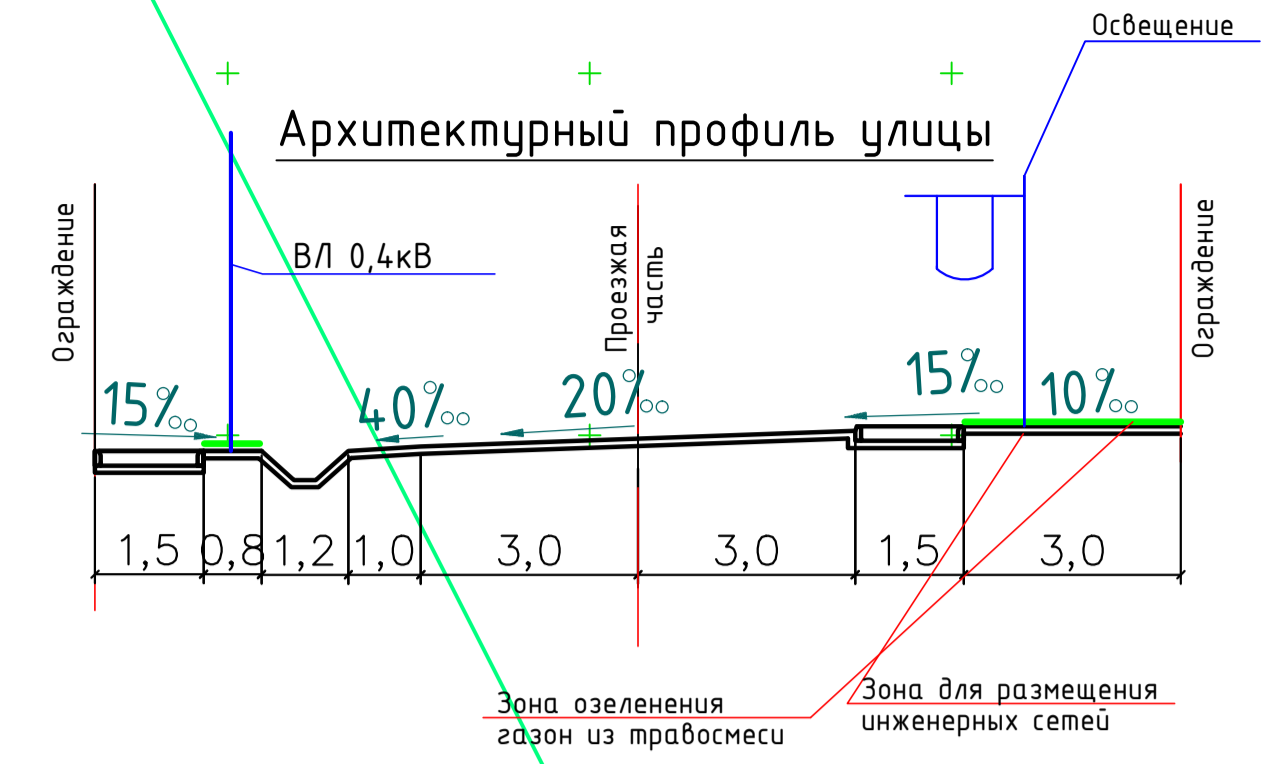

Условные обозначения

	Граница земельного участка внесенного в ГИИ
	47:13:0916002:90 Кадастровый номер земельного участка
	47:13:0916002: Номер кадастрового квартала
	Существующая здания и сооружения
	"Красная" линия
	Проектируемая дорога
	Линия застройки
	Направление движения транспорта
	Проектируемые опоры освещения автодорог
	Проектируемые опоры ЛЭП ВЛ 0,4кВ
	5184 Проектные отметки

Ширина улиц принята 15,0м.
 Ширина проезжей части 6,0м. Радиусы разворота 8,0м.
 По обе стороны улицы, предусматривается устройство полосы озеленения: газон из травсмеси и кустарник декоративный.

Масштаб 1:1000

Ленинградская область, Тихвинский муниципальный район, Тихвиновское городское поселение, территория северо-восточнее д. Фишева Гора						
Изм.	Кол. уч.	Лист	№ док.	Подп.	Дата	
Разраб.	Юмбаров ЮА.					
Проб.	Рябов А.С.					
Г. контр.						
И. контр.	Рябов А.С.					
Утв.	Степанян Г.С.					
Проект планировки территории				Стр.	Лист	Листов
Схема организации улично-дорожной сети и схема движения транспорта				ПП	2	5
ООО АрмРус						
Формат А1						

Составлено
 Взам. инв. №
 Подпись и дата
 Инв. № подл.