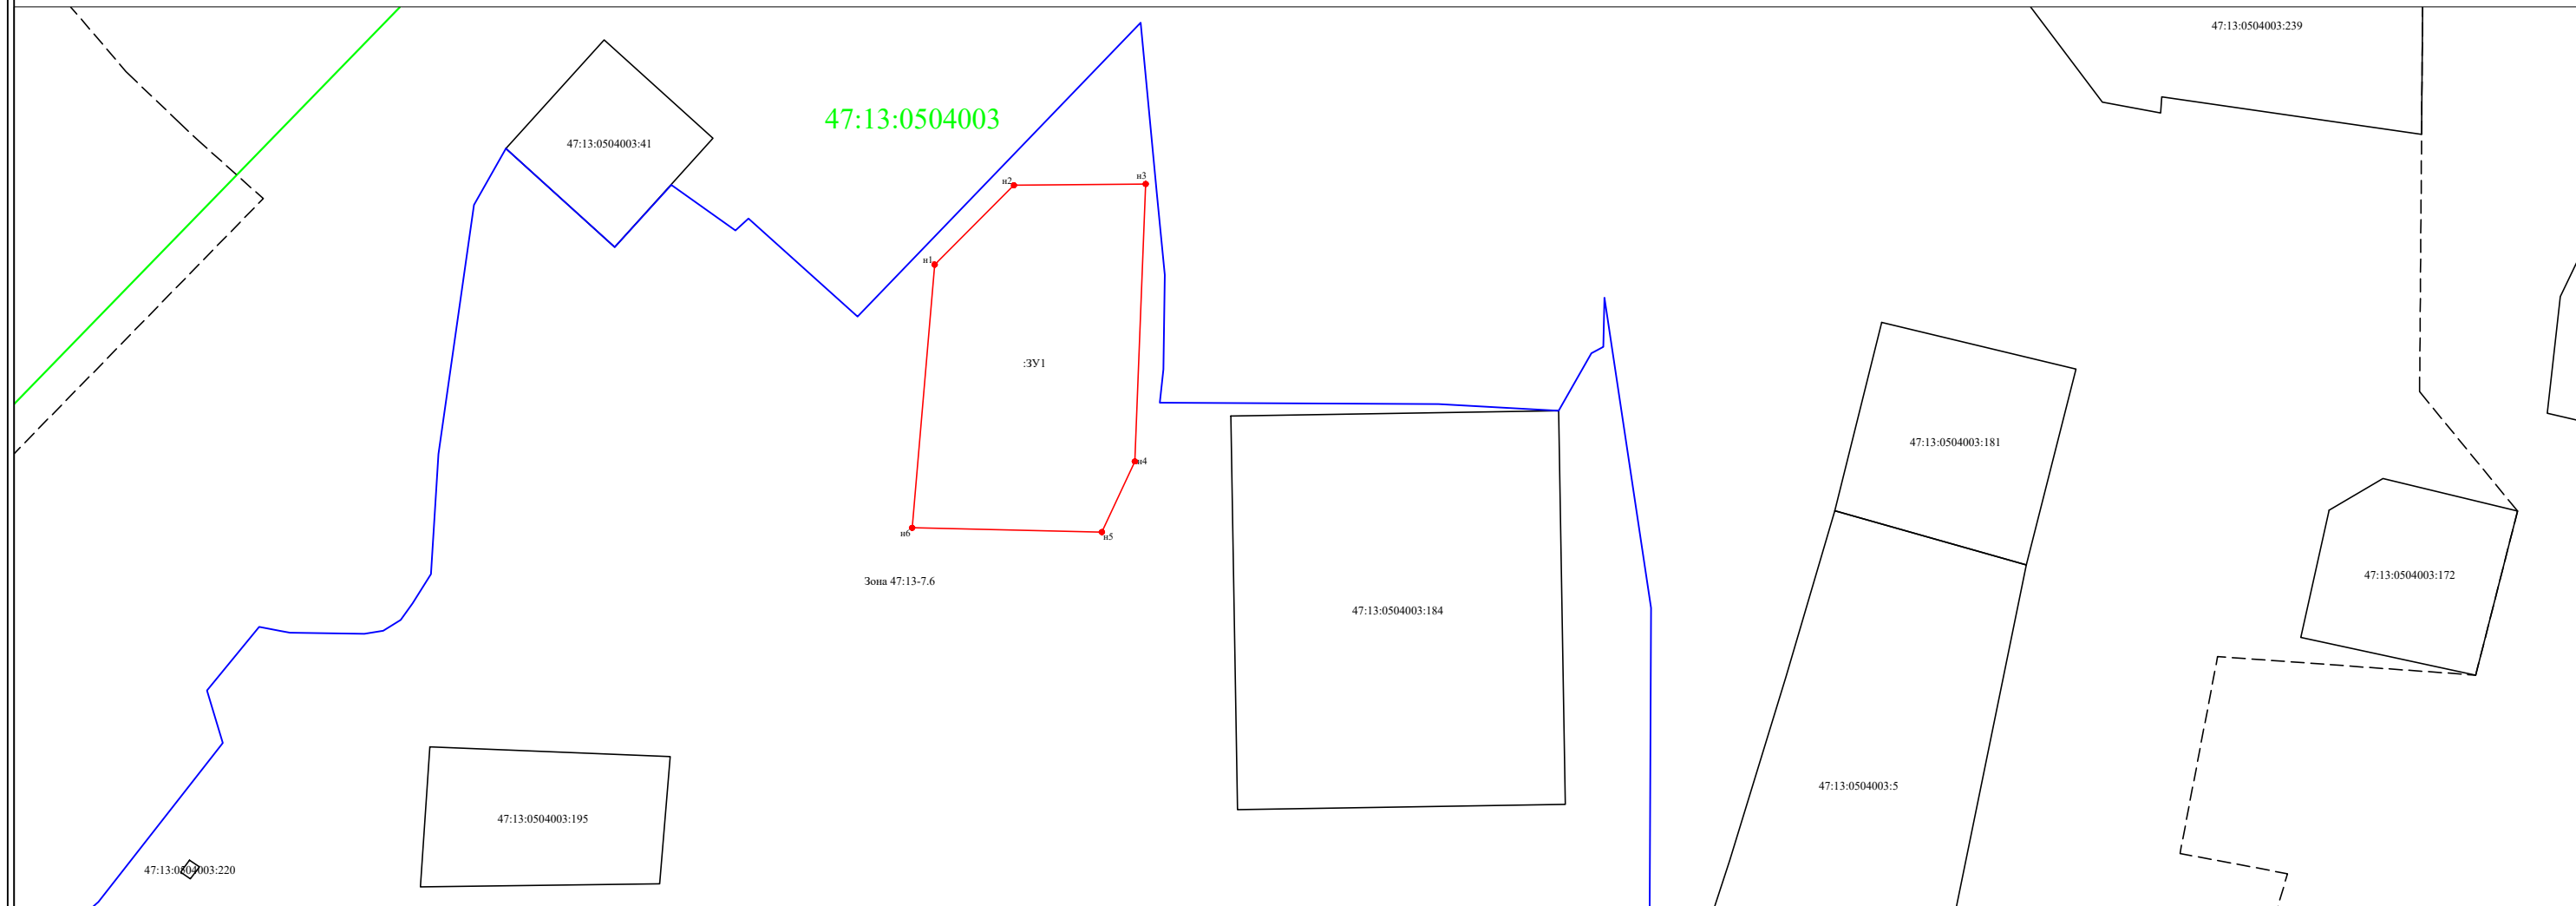

Схема расположения земельного участка или земельных участков на кадастровом плане территории кадастрового квартала 47:13:0504003, расположенного по адресу: Российская Федерация, Ленинградская область, Тихвинский муниципальный район, Ганьковское сельское поселение, деревня Ганьково, квартал Лётчика Кузнецова, земельный участок 1



СК-47 зона 3

- - характерная точка границы, сведения о которой позволяют однозначно определить её на местности
- - характерная точка границы, отсутствуют в ЕГРН, новая характерная точка
- - характерная точка границы ЗУ, сведения ЕГРН о которой не соответствуют требованиям
- - вновь образованная часть границы, сведения о которой для определения её местоположения
- - часть границы, сведения ЕГРН о которой позволяют определить ее положение на местности
- - - - - часть границы, сведения ЕГРН о которой не позволяют определить ее положение на местности
- - граница кадастрового деления
- :ЗУ1 - обозначение земельного участка
- - граница зоны застройки малоэтажными и среднеэтажными жилыми домами
- 47.13-7.6 - обозначение территориальной зоны

Условный номер земельного участка		:3V1
Площадь земельного участка		1612м ²
Обозначение характерных точек границы	Координаты, м	
	X	Y
1	2	3
n1	431108,30	3241673,31
n2	431120,40	3241685,40
n3	431120,60	3241705,50
n4	431078,31	3241703,85
n5	431067,54	3241698,81
n6	431068,20	3241669,89
n1	431108,30	3241673,31