
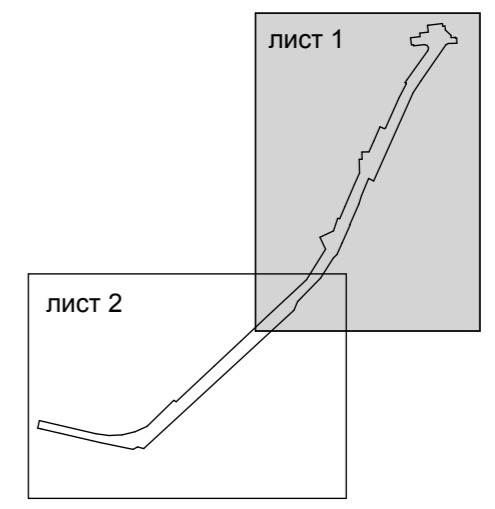
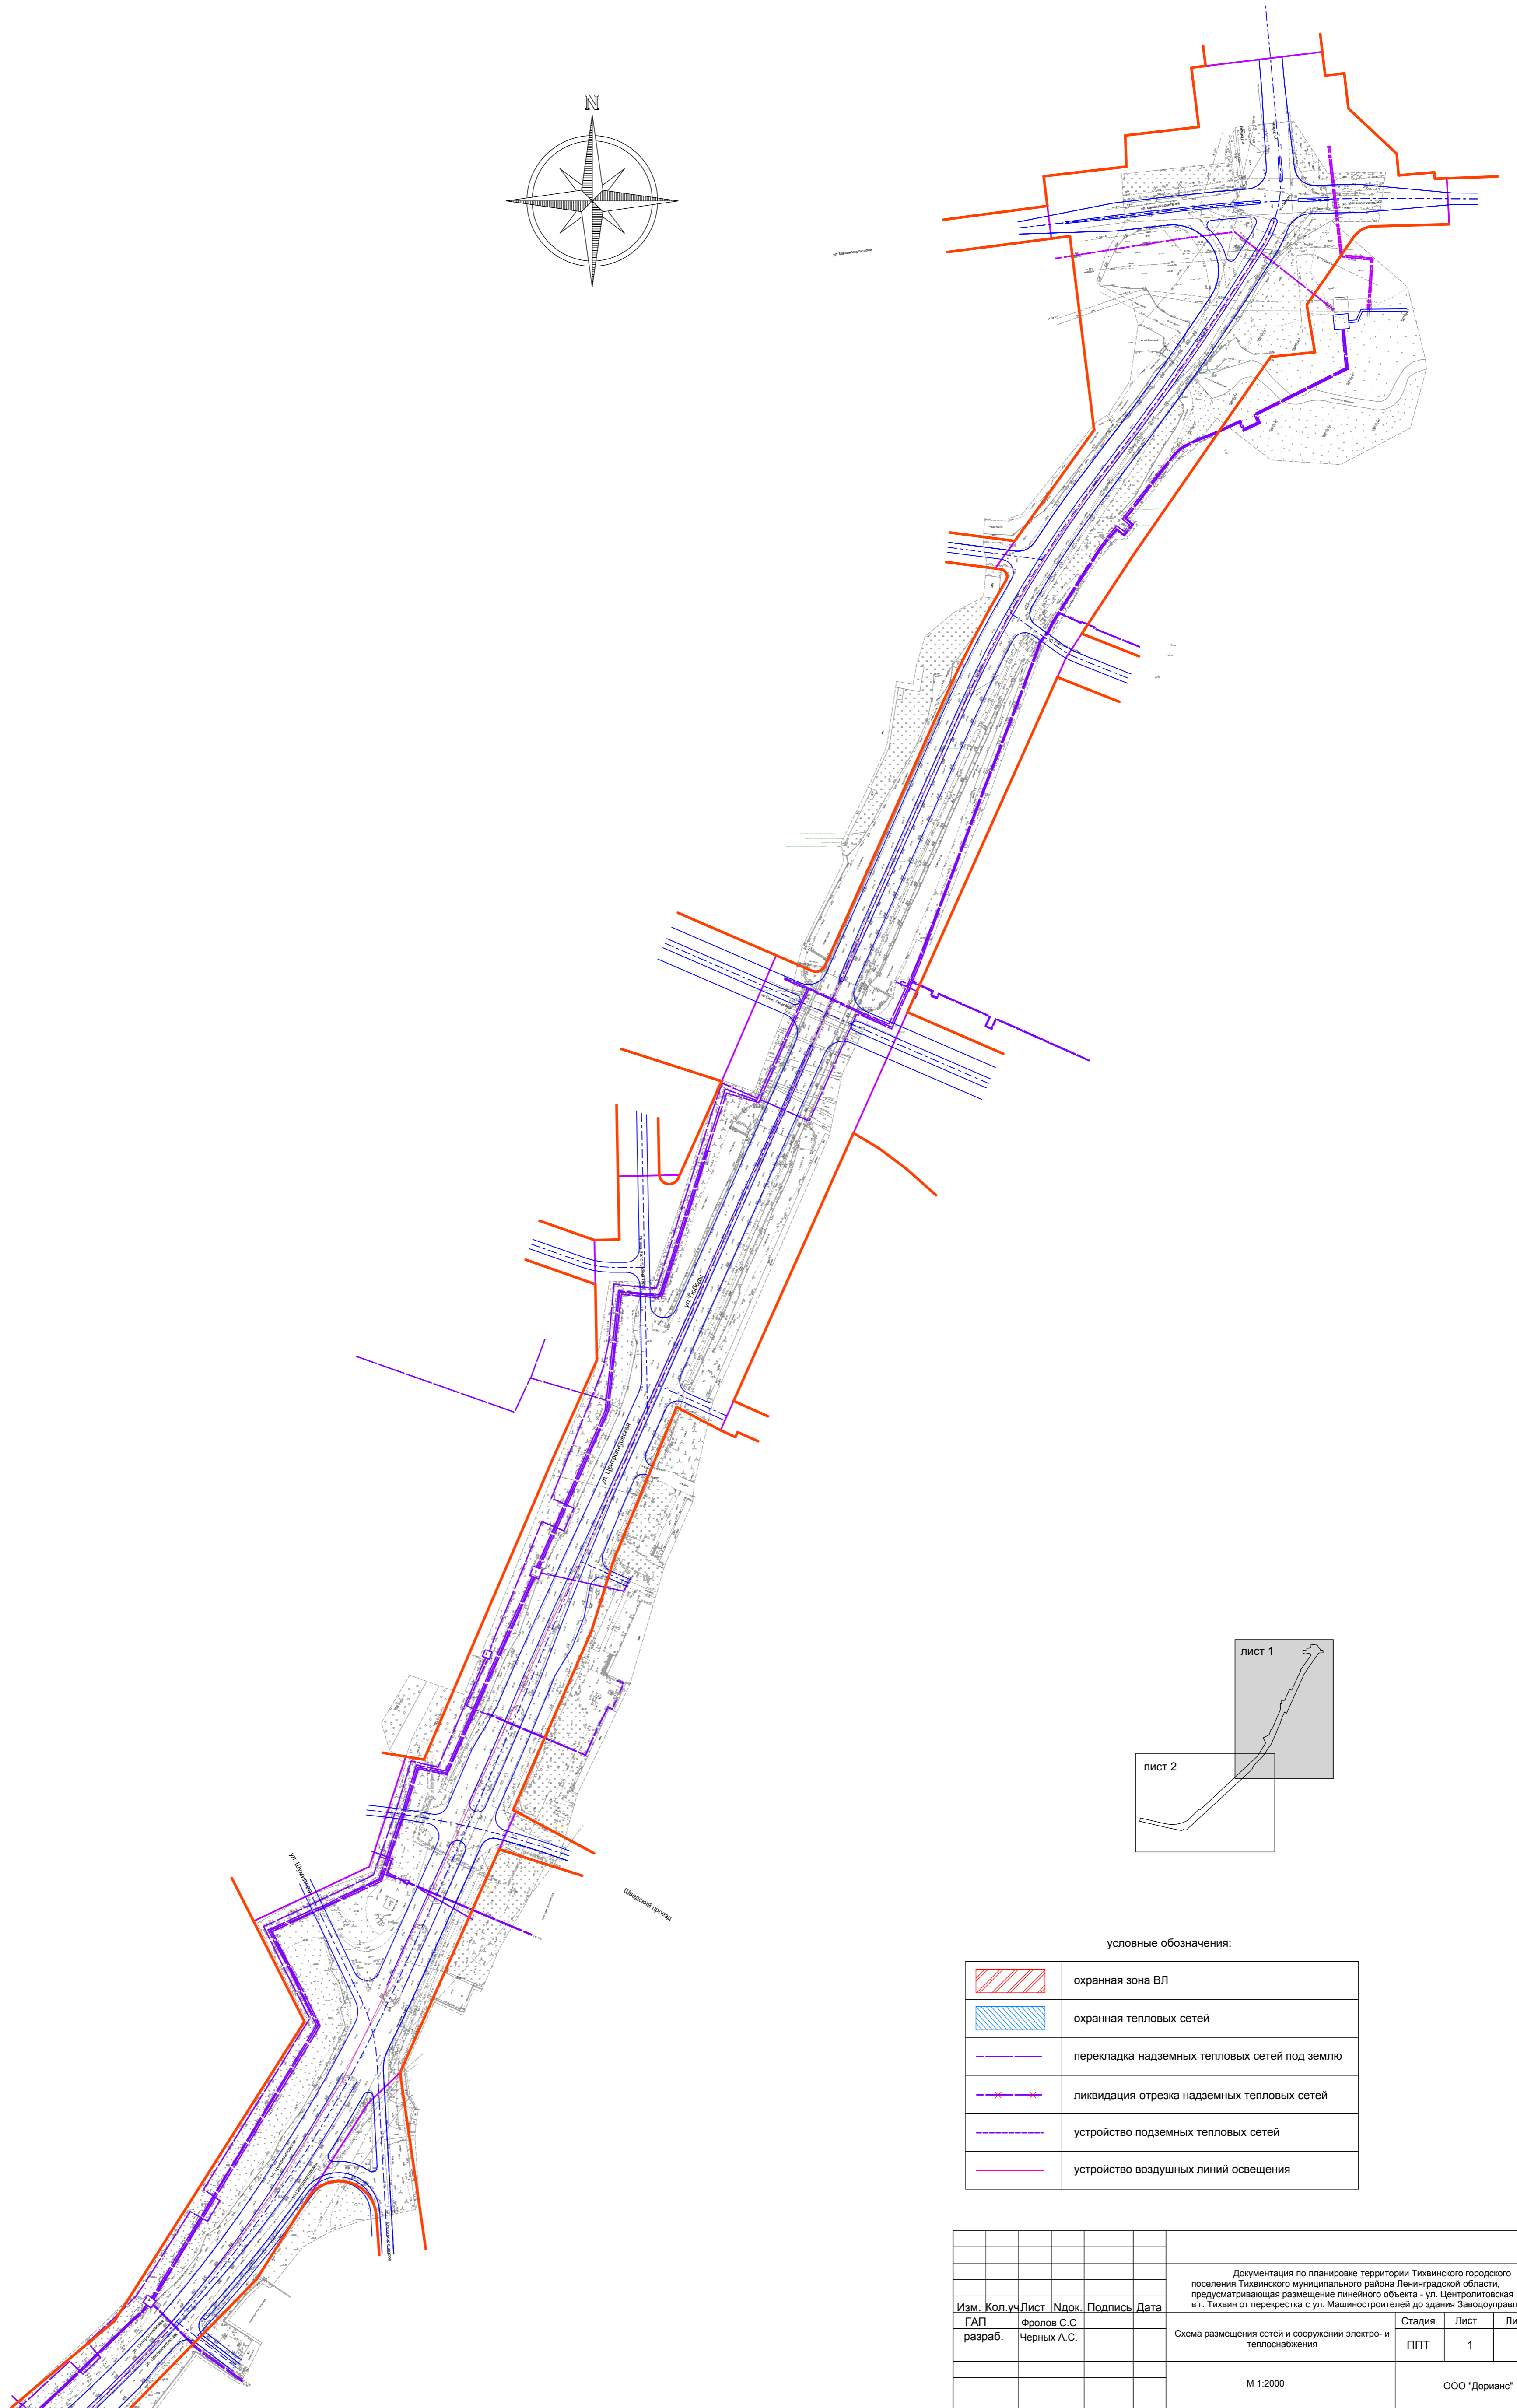


# Документация по планировке территории Тихвинского городского поселения Тихвинского муниципального района Ленинградской области, предусматривающая размещение линейного объекта - ул. Центролитовская в г. Тихвин от перекрестка с ул. Машиностроителей до здания Заводоуправления

Проект планировки территории  
 Схема размещения сетей и сооружений электро- и теплоснабжения

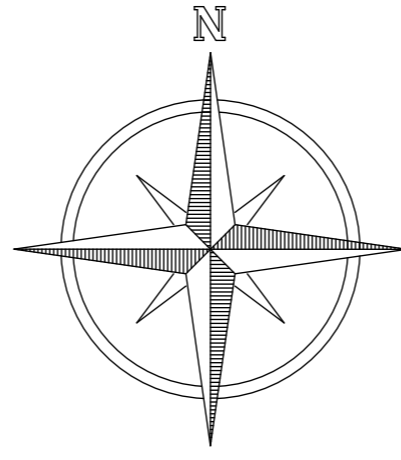

условные обозначения:

	охранная зона ВЛ
	охранная тепловых сетей
	перекладка надземных тепловых сетей под землю
	ликвидация отрезка надземных тепловых сетей
	устройство подземных тепловых сетей
	устройство воздушных линий освещения

Документация по планировке территории Тихвинского городского поселения Тихвинского муниципального района Ленинградской области, предусматривающая размещение линейного объекта - ул. Центролитовская в г. Тихвин от перекрестка с ул. Машиностроителей до здания Заводоуправления					
Изм.	Кол.уч.	Лист	Влож.	Подпись	Дата
ГАП		Фролов С.С.			
разраб.		Черных А.С.			
Схема размещения сетей и сооружений электро- и теплоснабжения				Стадия	Лист
				ППТ	1
					2
М 1:2000				ООО "Доринанс"	