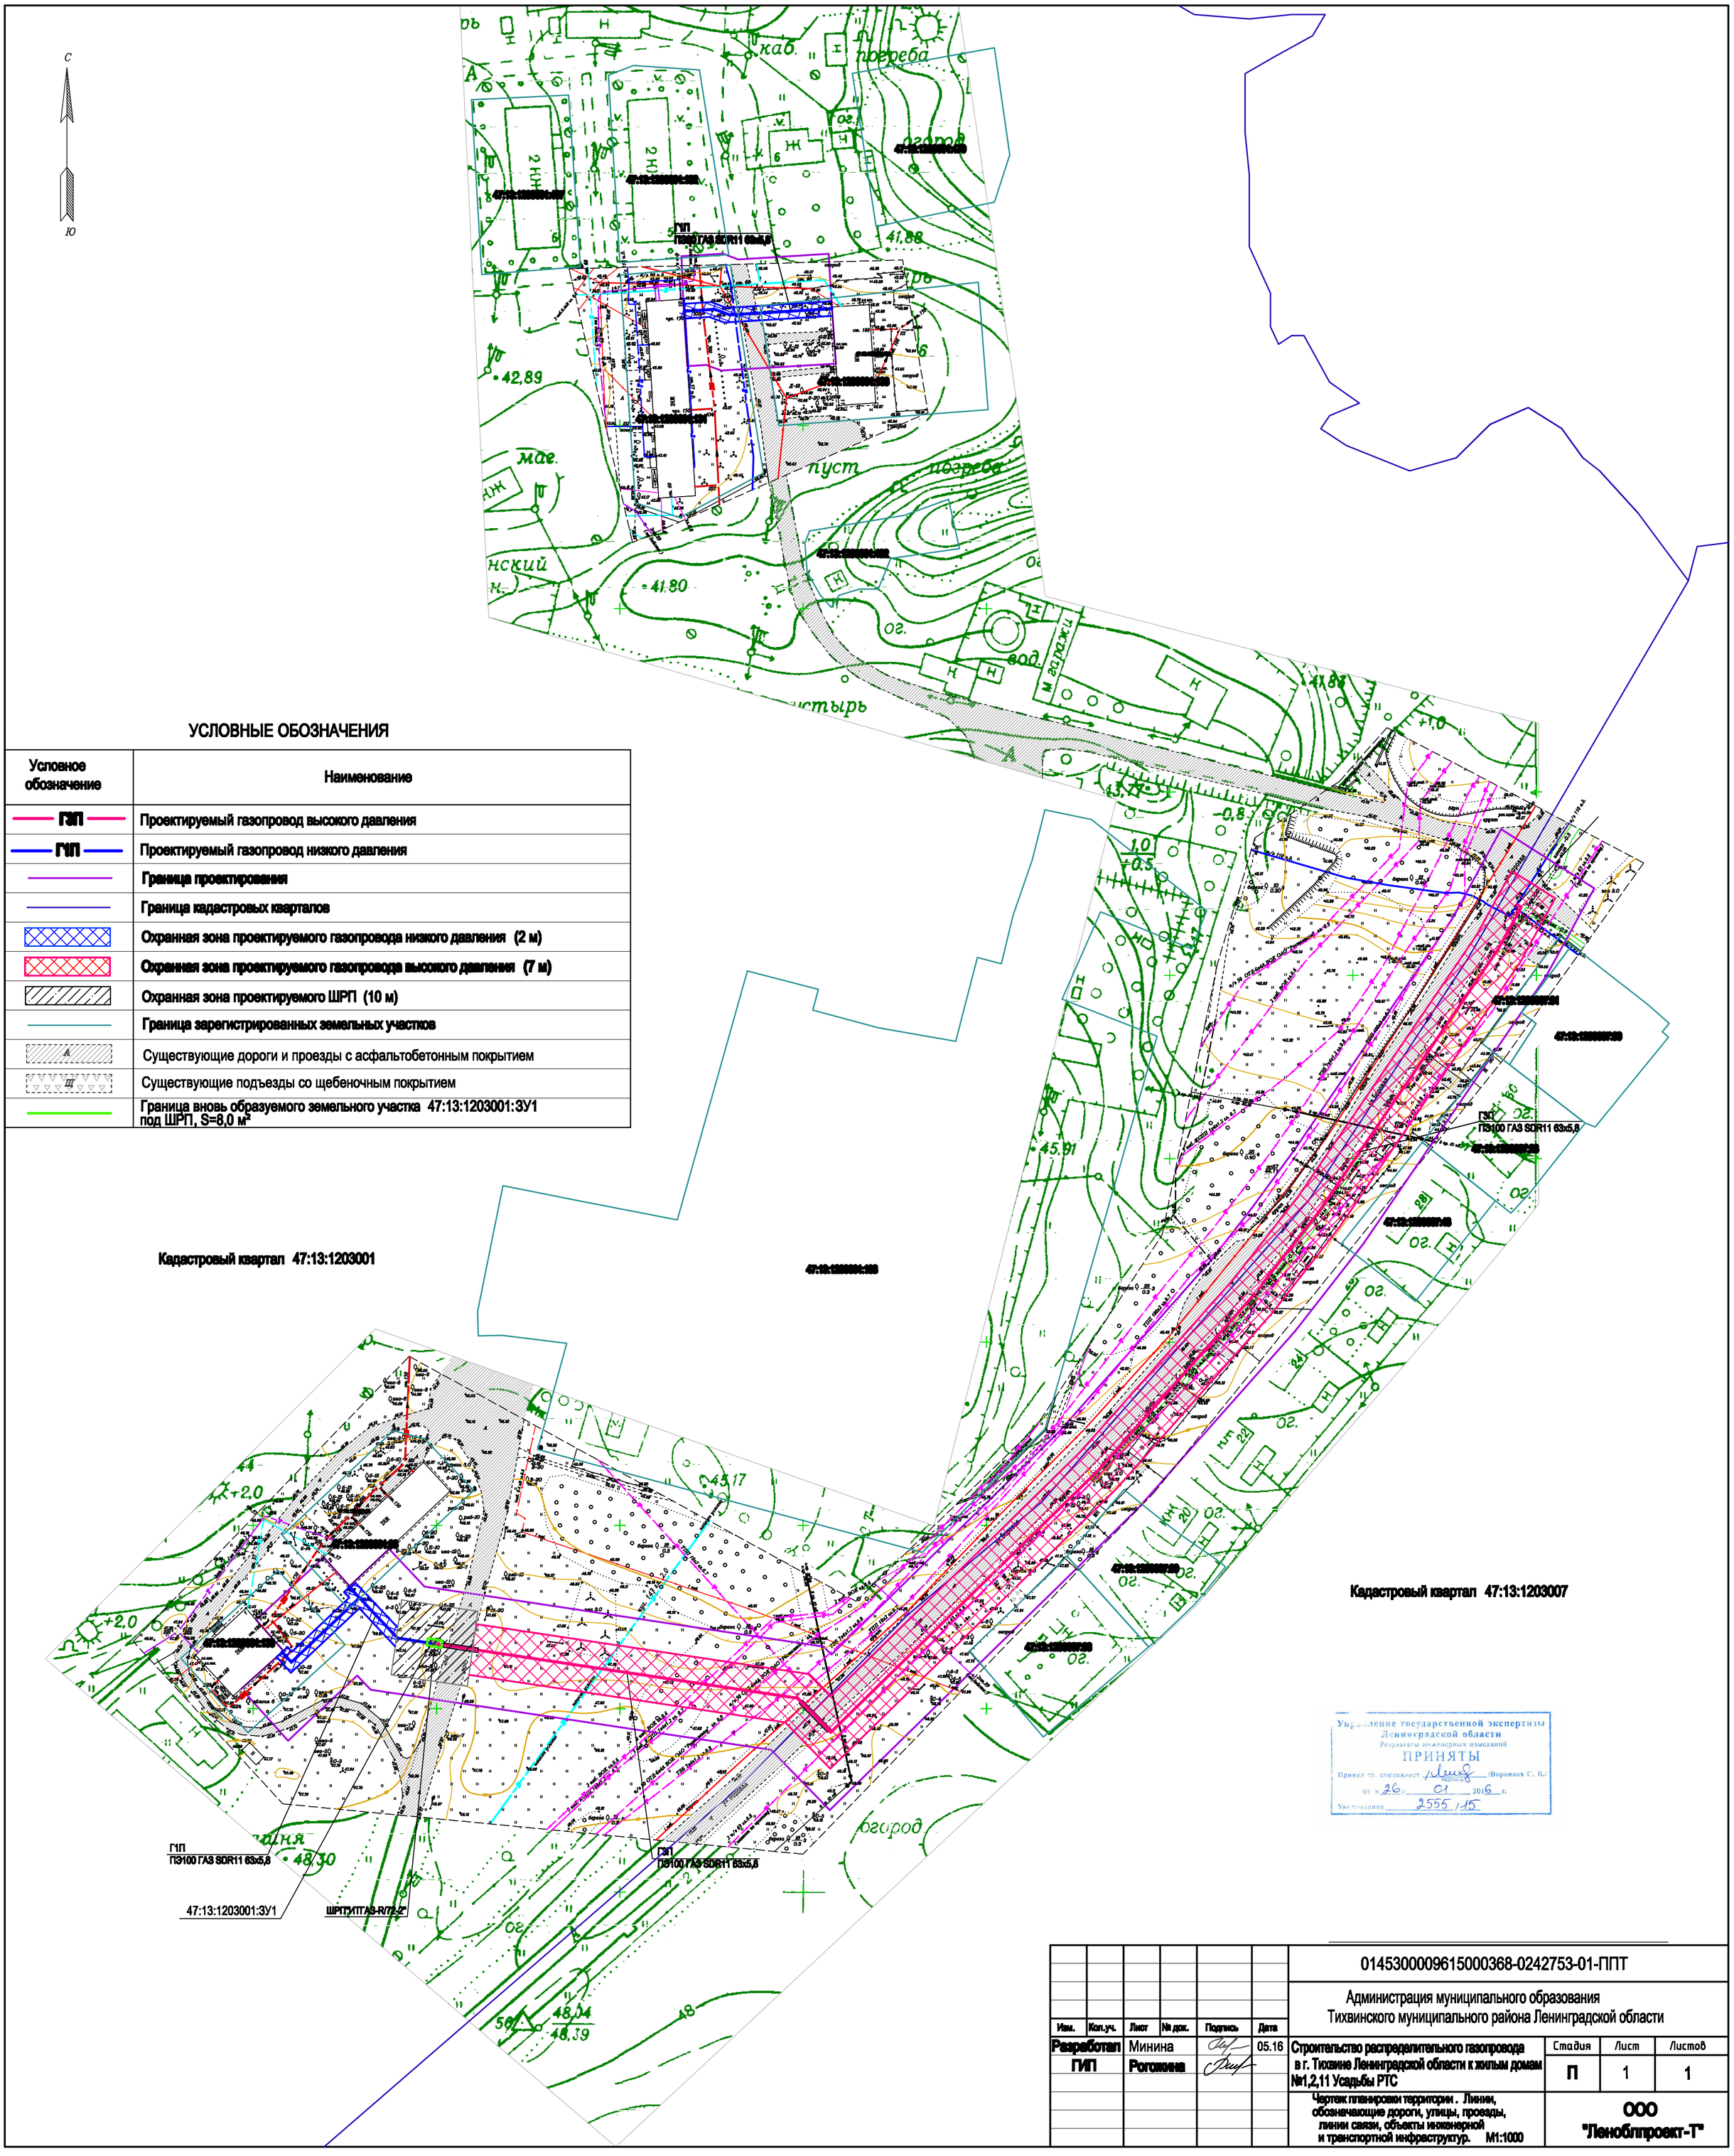

УСЛОВНЫЕ ОБОЗНАЧЕНИЯ

Условное обозначение	Наименование
ГЗП	Проектируемый газопровод высокого давления
Г1П	Проектируемый газопровод низкого давления
	Граница проектирования
	Граница кадастровых кварталов
	Охранная зона проектируемого газопровода низкого давления (2 м)
	Охранная зона проектируемого газопровода высокого давления (7 м)
	Охранная зона проектируемого ШРП (10 м)
	Граница зарегистрированных земельных участков
А	Существующие дороги и проезды с асфальтобетонным покрытием
Щ	Существующие подъезды со щебеночным покрытием
	Граница вновь образуемого земельного участка 47:13:1203001:ЗУ1 под ШРП, S=8,0 м²

Управление государственной экспертизы Ленинградской области
Результаты инженерных изысканий
ПРИНЯТЫ
Принял гл. специалист /Воронков С. В./
от «26» 01 2016 г.
Уведомление 2555/15

Изм.	Кол.уч.	Лист	№ док.	Подпись	Дата	01453000096150003 68-0242753-01-ППТ		
						Администрация муниципального образования Тихвинского муниципального района Ленинградской области		
Разработал		Минина			05.16	Строительство распределительного газопровода в г. Тихвине Ленинградской области к жилым домам №1,2,11 Усадьбы РТС	Стадия	Лист	Листов
ГИП		Рогожина					П	1	1
						Чертеж планировки территории. Линии, обозначающие дороги, улицы, проезды, линии связи, объекты инженерной и транспортной инфраструктур. М1:1000	ООО "Ленобллпроект-Т"	