
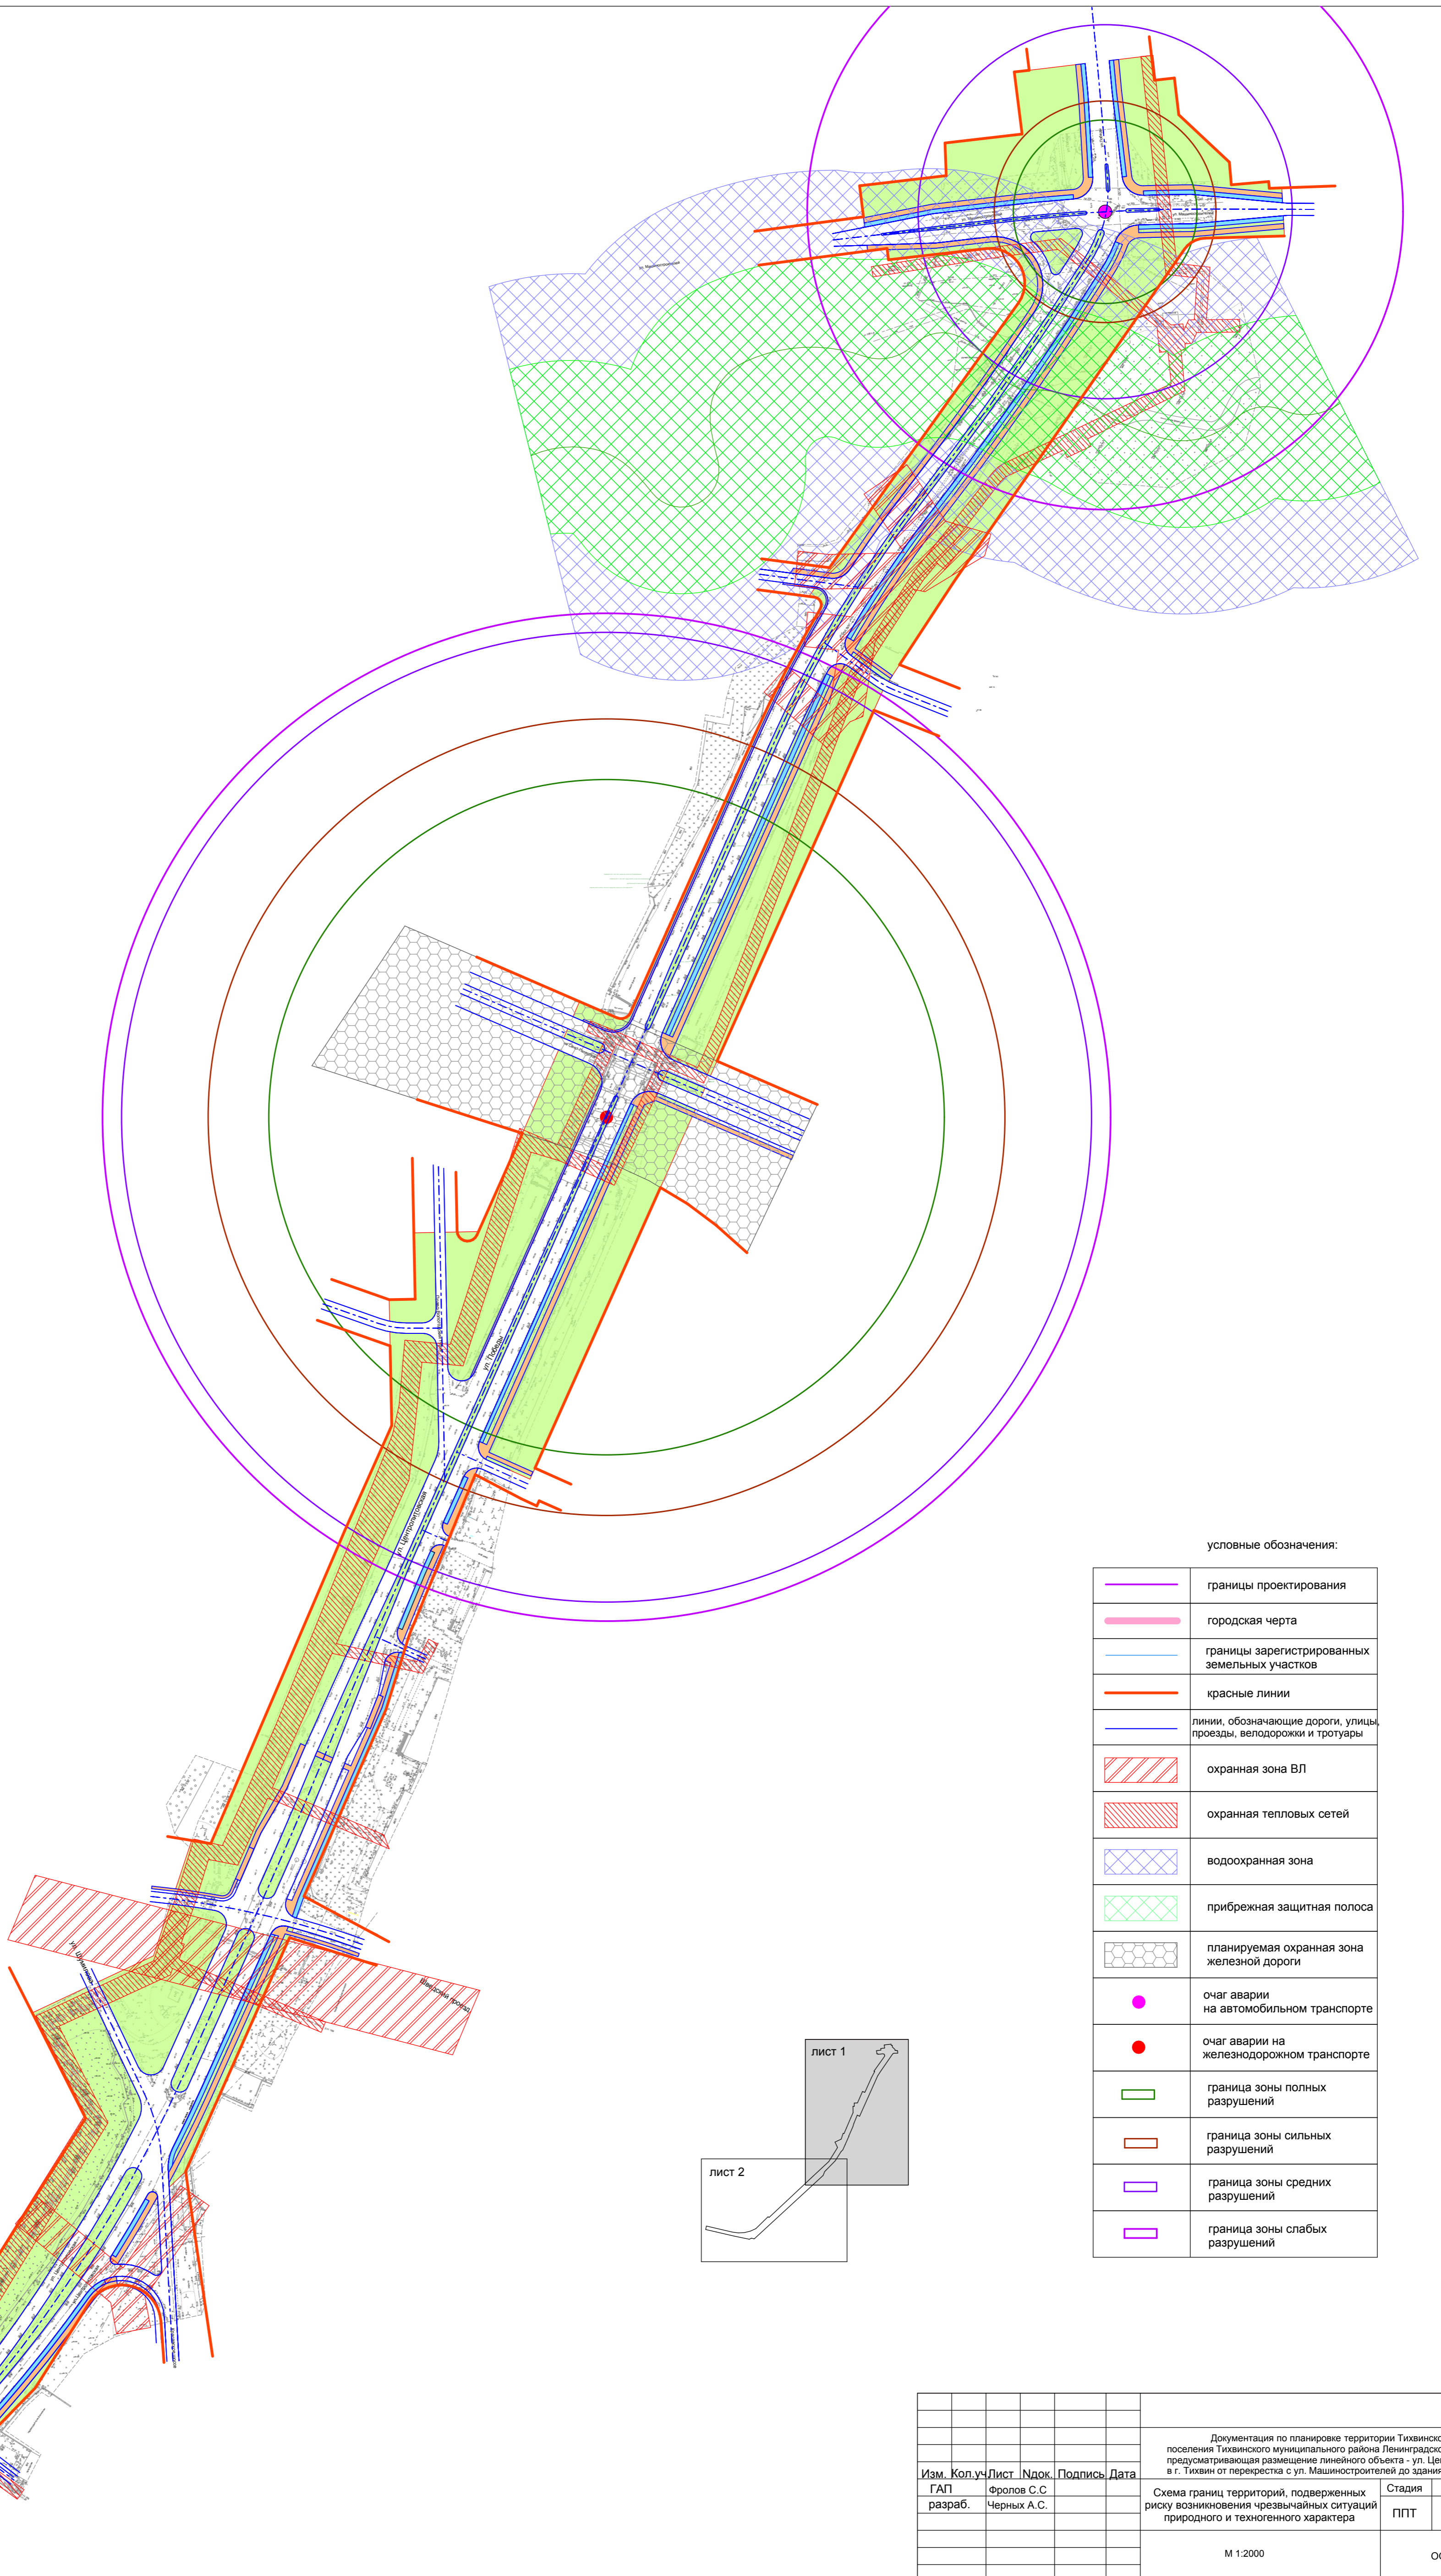


# Документация по планировке территории Тихвинского городского поселения Тихвинского муниципального района Ленинградской области, предусматривающая размещение линейного объекта - ул. Центролитовская в г. Тихвин от перекрестка с ул. Машиностроителей до здания Заводоуправления


Проект планировки территории

Схема границ территорий, подверженных риску возникновения чрезвычайных ситуаций природного и техногенного характера

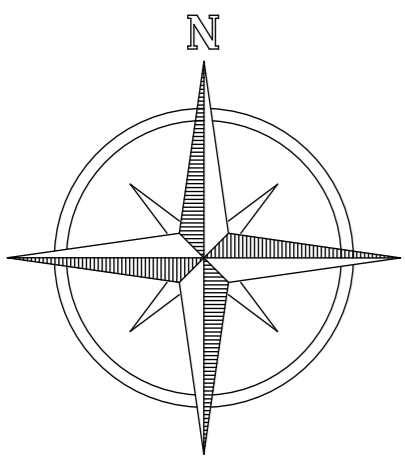

условные обозначения:

|  |  |
|--|--|
|  | границы проектирования   |
|  | городская черта  |
|  | границы зарегистрированных земельных участков                      |
|  | красные линии  |
|  | линии, обозначающие дороги, улицы, проезды, велодорожки и тротуары |
|  | охранная зона ВП   |
|  | охранная тепловых сетей  |
|  | водоохранная зона  |
|  | прибрежная защитная полоса   |
|  | планируемая охранная зона железной дороги                          |
|  | очаг аварии на автомобильном транспорте                            |
|  | очаг аварии на железнодорожном транспорте                          |
|  | граница зоны полных разрушений                                     |
|  | граница зоны сильных разрушений                                    |
|  | граница зоны средних разрушений                                    |
|  | граница зоны слабых разрушений                                     |

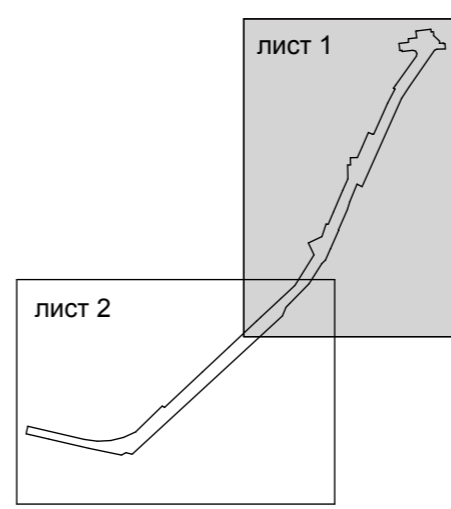

|          |         |      |       |             |      |   |                |      |        |
|----------|---------|------|-------|-------------|------|---|----------------|------|--------|
| Изм.     | Кол.уч. | Лист | Влож. | Подпись     | Дата | Документация по планировке территории Тихвинского городского поселения Тихвинского муниципального района Ленинградской области, предусматривающая размещение линейного объекта - ул. Центролитовская в г. Тихвин от перекрестка с ул. Машиностроителей до здания Заводоуправления |                |      |        |
| ГАП      |         |      |       | Фролов С.С. |      | Схема границ территорий, подверженных риску возникновения чрезвычайных ситуаций природного и техногенного характера   | Стадия         | Лист | Листов |
| разраб.  |         |      |       | Черных А.С. |      |   | ППТ            | 1    | 2      |
| М 1:2000 |         |      |       |             |      |   | ООО "Доринанс" |      |        |