



СПЕЦГАЗ

П С К

Общество с ограниченной ответственностью
«ПСК СПЕЦГАЗ»
(ООО «ПСК СПЕЦГАЗ»)

196066, г. Санкт-Петербург,
пр-кт Московский, д. 183-185, Литера А, пом. 785-Н
e-mail: psk-spetsgaz@mail.ru
тел.: (812) 748-27-78

ИНН 7810967840 КПП 781001001
ОГРН 1227800161577

Главе администрации
Тихвинского муниципального
района Ленинградской области
Брицуну А.В.

124	№	09.04.2025
на № 01-02-14-1317/2025-1	от	21.03.2025

Уважаемый Алексей Викторович!

Между администрацией муниципального образования Тихвинский муниципальный район Ленинградской области (Заказчик) и ООО «ПСК СПЕЦГАЗ» (Подрядчик) заключен муниципальный контракт № 01453000096240003160001 от «23» сентября 2024 года (далее – Контракт): «Выполнение инженерных изысканий и проектной документации на строительство транспортной инфраструктуры ИЖС территории северо-восточнее деревни Фишёва Гора Тихвинского городского поселения Тихвинского муниципального района» (далее – Объект).

В дополнение к письму исх. № 84 от 24.03.2025 направляем в Ваш адрес план газопровода под переустройство или защиту футляром в соответствии с координатами, представленными в письме исх. № 84 от 24.03.2025, проходящего в границах проектирования Объекта и построенного с нарушением ППТ.


Приложение:

Фишёва Гора (План газопровода под переустройство или защиту футляром) в формате pdf на 3 листах.


С уважением,
Заместитель Генерального директора




Е.С. Кокурина

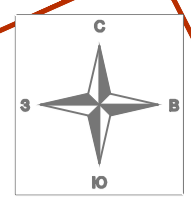

47.13.0916002.530

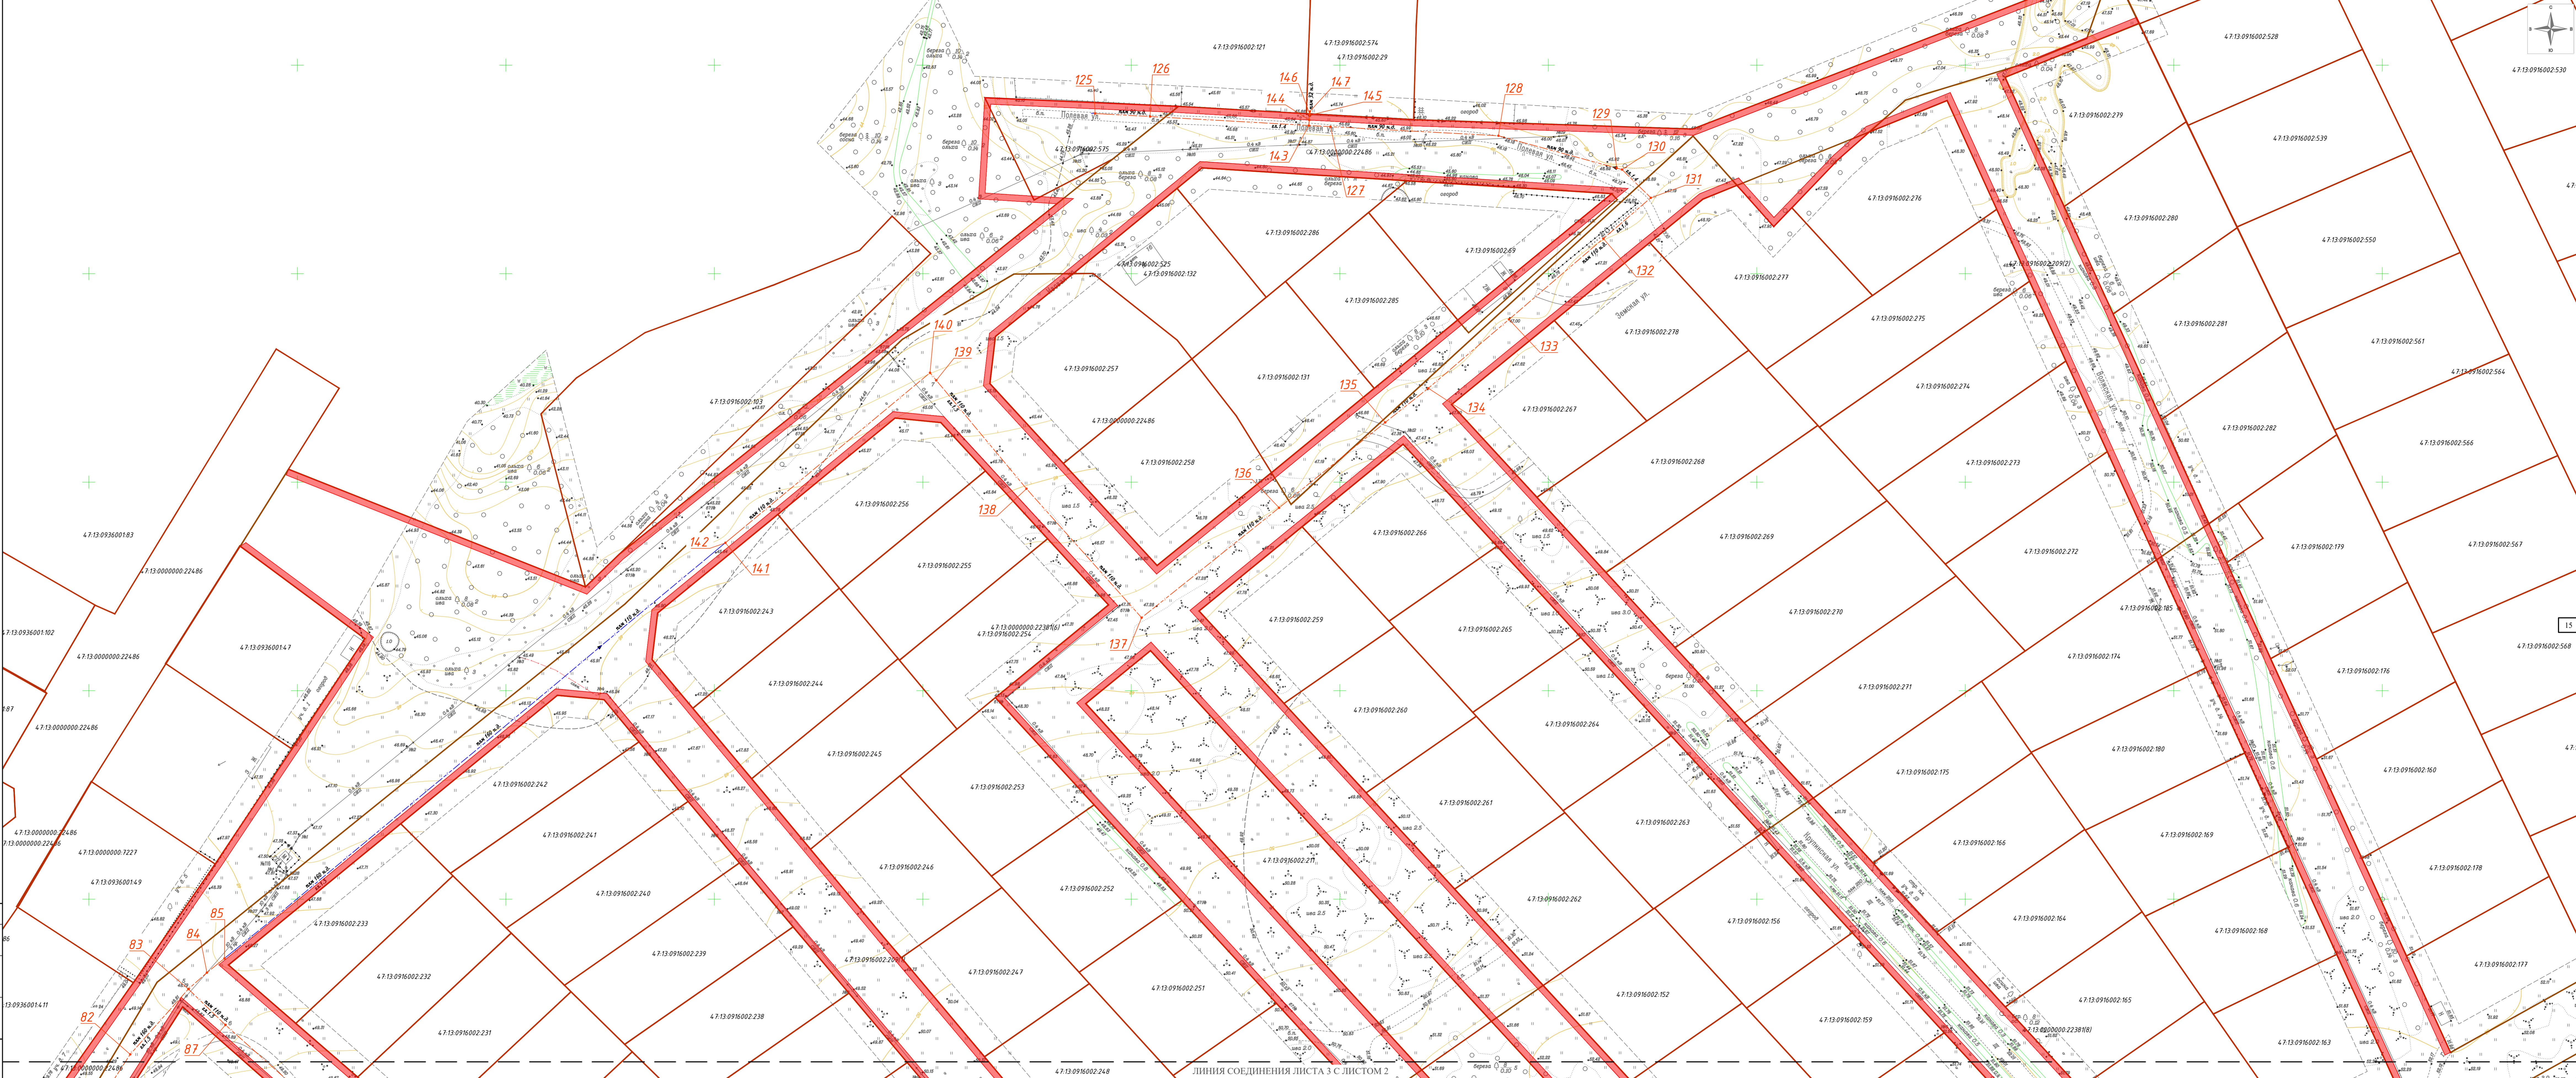


ЛИНИЯ СОЕДИНЕНИЯ ЛИСТА 3 С ЛИСТОМ 2

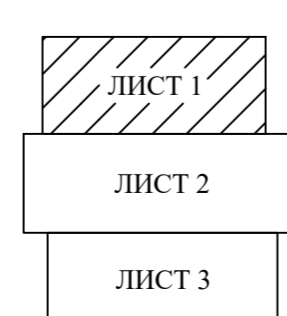


- Условные обозначения
- отступ от красных линий на 1.5 м для устройства газопровода в соответствии с ППТ
 - газопровод под переустройством и защиту футляром
 - газопровод не требующий мер по защите или переустройству
 - граница земельных участков
 - o поворотные точки газопровода под переустройством и защиту футляром

МК № 01453000096240003160001 - ППО				
Выполнение инженерных изысканий и проектной документации на строительство транзитной инфраструктуры ИЖС территории северо-восточное деревни Филиппа Гора Тихвинского городского поселения Тихвинского муниципального района - 1 этап				
Изм.	Кол.	Лист	Резок	Подп.
Разработ.	Володин	3		
Проверил.	Фальшив			
Н.контр.	Денисова			
Проект полосы отвода			Стадия	Лист
План газопровода под переустройство и защиту футляром М 1:500			П	3
			Листов	3
			ООО ИСК СПЕЦГАЗ	
			Формат А1	

 



ЛИНИЯ СОЕДИНЕНИЯ ЛИСТА 2 С ЛИСТОМ 3

ЛИНИЯ СОЕДИНЕНИЯ ЛИСТА 2 С ЛИСТОМ 1

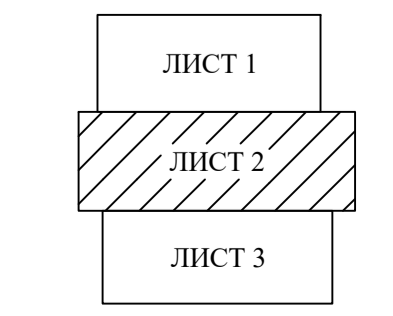

- Условные обозначения
- отступ от красных линий на 1,5 м для устройства газопровода в соответствии с ПИП
 - газопровод под переустройством и защиту футуаром
 - газопровод не требующий мер по защите или переустройству
 - границы земельных участков
 - + повторные точки газопровода под переустройством и защиту футуаром

МК № 01453000962.40003160001 - ПИО					
Выполнение инженерных изысканий и проектных документов на строительство транспортной инфраструктуры ИСЭС территории совхозно-колхозных земель Физлица Град Теляковского городского округа Московской области - 1 этаж					
Проект полосы отвода					
План газопровода под переустройством и защиту футуаром М 1:500					
Имя	Кол.	Лист	Метр	Полн.	Дата
Разраб.		Володин			
Проектир.		Фазильев			
Инж.контр.		Денисова			
Станция	Лист	Листов			
II	2	3			

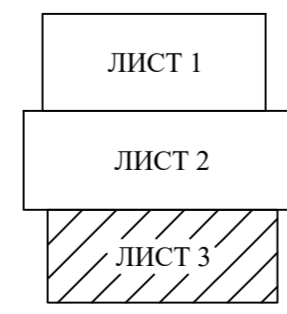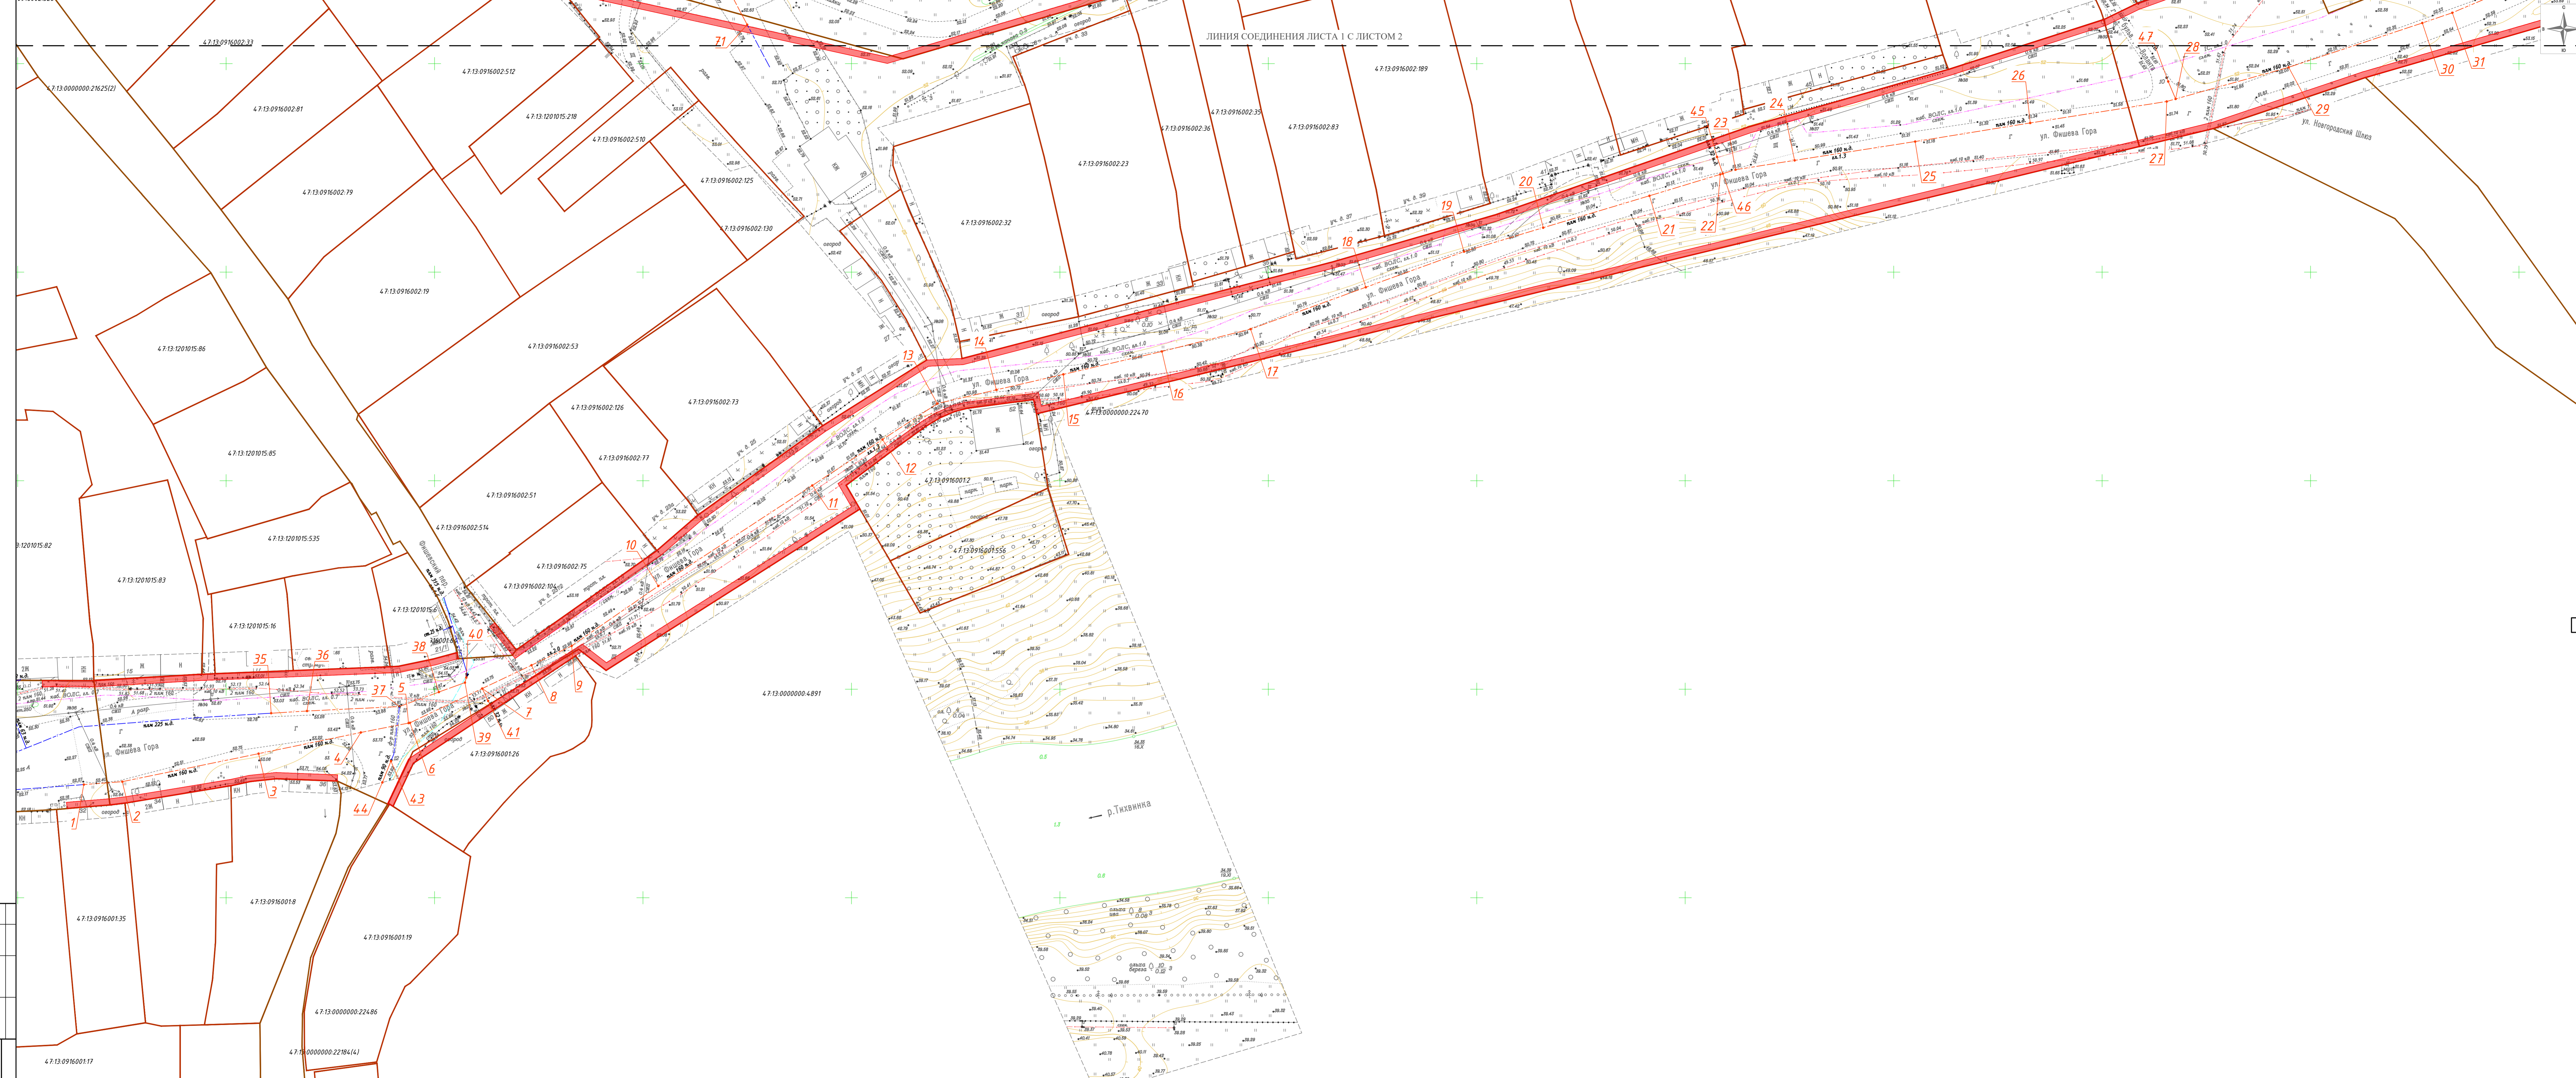

- Условные обозначения
- отступ от красных линий на 1,5 м для устройства газопровода в соответствии с ППТ
 - - - газопровод под переустройством и защиту футляром
 - - - газопровод не требующий мер по защите или переустройству
 - границы земельных участков
 - поворотные точки газопровода под переустройством и защиту футляром

МК № 01453000096240003160001 - ППО					
Выполнение инженерных изысканий и проектной документации на строительство транспортной инфраструктуры ИЖС территории северо-восточное деревни Фишова Гора Тихвинского городского поселения Тихвинского муниципального района - 1 этап					
Изм.	Кол.	Лист	Резок	Подп.	Дата
Разработ.	Володин				
Проверил.	Фальшив				
Н.контр.	Денисова				
Проект полосы отвода				Стадия	Лист
План газопровода под переустройством и защиту футляром М 1:500				П	1
				Листов	3
				ООО ИСК СПЕЦГАЗ	
				Формат А1	

Сопоставление
Имя файла
Полное имя файла
Внешнее имя