



СПЕЦГАЗ

П С К

Общество с ограниченной ответственностью
«ПСК СПЕЦГАЗ»
(ООО «ПСК СПЕЦГАЗ»)

196066, г. Санкт-Петербург,
пр-кт Московский, д. 183-185, Литера А, пом. 785-Н
e-mail: psk-spetsgaz@mail.ru
тел.: (812) 748-27-78

ИНН 7810967840 КПП 781001001
ОГРН 1227800161577

**Главе администрации
Тихвинского
муниципального района
Ленинградской области
Брицуну А.В.**

03.02.2025 № 18

Уважаемый Алексей Викторович!

Между администрацией муниципального образования Тихвинский муниципальный район Ленинградской области (Заказчик) и ООО «ПСК СПЕЦГАЗ» (Подрядчик) заключен муниципальный контракт № 01453000096240003160001 от «23» сентября 2024 года (далее – Контракт): «Выполнение инженерных изысканий и проектной документации на строительство транспортной инфраструктуры ИЖС территории северо-восточнее деревни Фишева Гора Тихвинского городского поселения Тихвинского муниципального района» (далее – Объект).

В ответ на Ваши письма № 01-02-14-133/2025-0 от 15.01.2025 и № 01-02-14-119/2025-0 от 15.01.2025 сообщаем следующее:

Решения по устройству водоотводным канав, представленные в проекте планировки территории, утвержденным Постановлением № 01-3995-а от 23 декабря 2014 г., невыполнимы по причине несоблюдения нормативных требований по устройству канав "ГОСТ Р 59611-2021. Национальный стандарт Российской Федерации. Дороги автомобильные общего пользования. Система водоотвода. Требования к проектированию" (утв. и введен в действие Приказом Росстандарта от 05.08.2021 N 689-ст). Минимальная ширина водоотводной канавы составляет 3 м, максимальная – 6,25 м, что свидетельствует о стесненности условий.

В процессе проектирования объекта выбран наиболее экономически целесообразный вариант прохождения улично-дорожной сети, учитывающий существующие объекты электропередачи и газораспределительные сети, находящиеся в границах производства работ.

Сеть газораспределения предназначена для транспортировки природного газа для обеспечения бесперебойного газоснабжения существующих потребителей. На сегодняшний день, существующий газопровод частично попадает под проектируемую автомобильную дорогу, отсутствие решения в части переустройства приведет к разрушению конструкции дорожной одежды при подключении потребителей.

Сообщаем, что существующая сеть газораспределения выполнена без учета проекта планировки территории, что приводит к нарушению требований нормативно-технической документации при проектировании Объекта, а именно:

- п.5.1.1 СП62.13330.2011 при прокладке газопроводов в придорожной полосе автомобильных дорог глубину заложения следует принимать не менее 2,0м с укладкой газопровода в футляр;

- п.5.5.2 пересечение автомобильных дорог IV категории следует прокладывать в футлярах;

- п.5.5.4 глубина укладки газопровода от подошвы насыпи до верха футляра должна быть не менее 1,0м при проектировании прокладки открытым способом.

Работы по переустройству газораспределительной сети необходимо осуществить на улицах: Фишёва Гора, Ольховая, Ивовая, Соминская, Ланская, Земская, Проектируемая, Полевая. Ориентировочная протяженность переустройства составляет: 2051,0 м, устройство футляров на существующую сеть: 164,0 м.

Также сообщаем, что в связи с необходимостью подключения абонентов к сети газораспределения, объемы на переустройство газопровода необходимо предусмотреть в первом этапе строительства на основании Муниципального Контракта № 01453000096240003160001 от 23.09.2024г.

Результат рассмотрения заявления прошу направить на электронную почту:
psk-spetsgaz@mail.ru.


Приложение:

План переустройства газопровода pdf на 5 л.

С уважением,
генеральный директор



Е.А. Шемордова

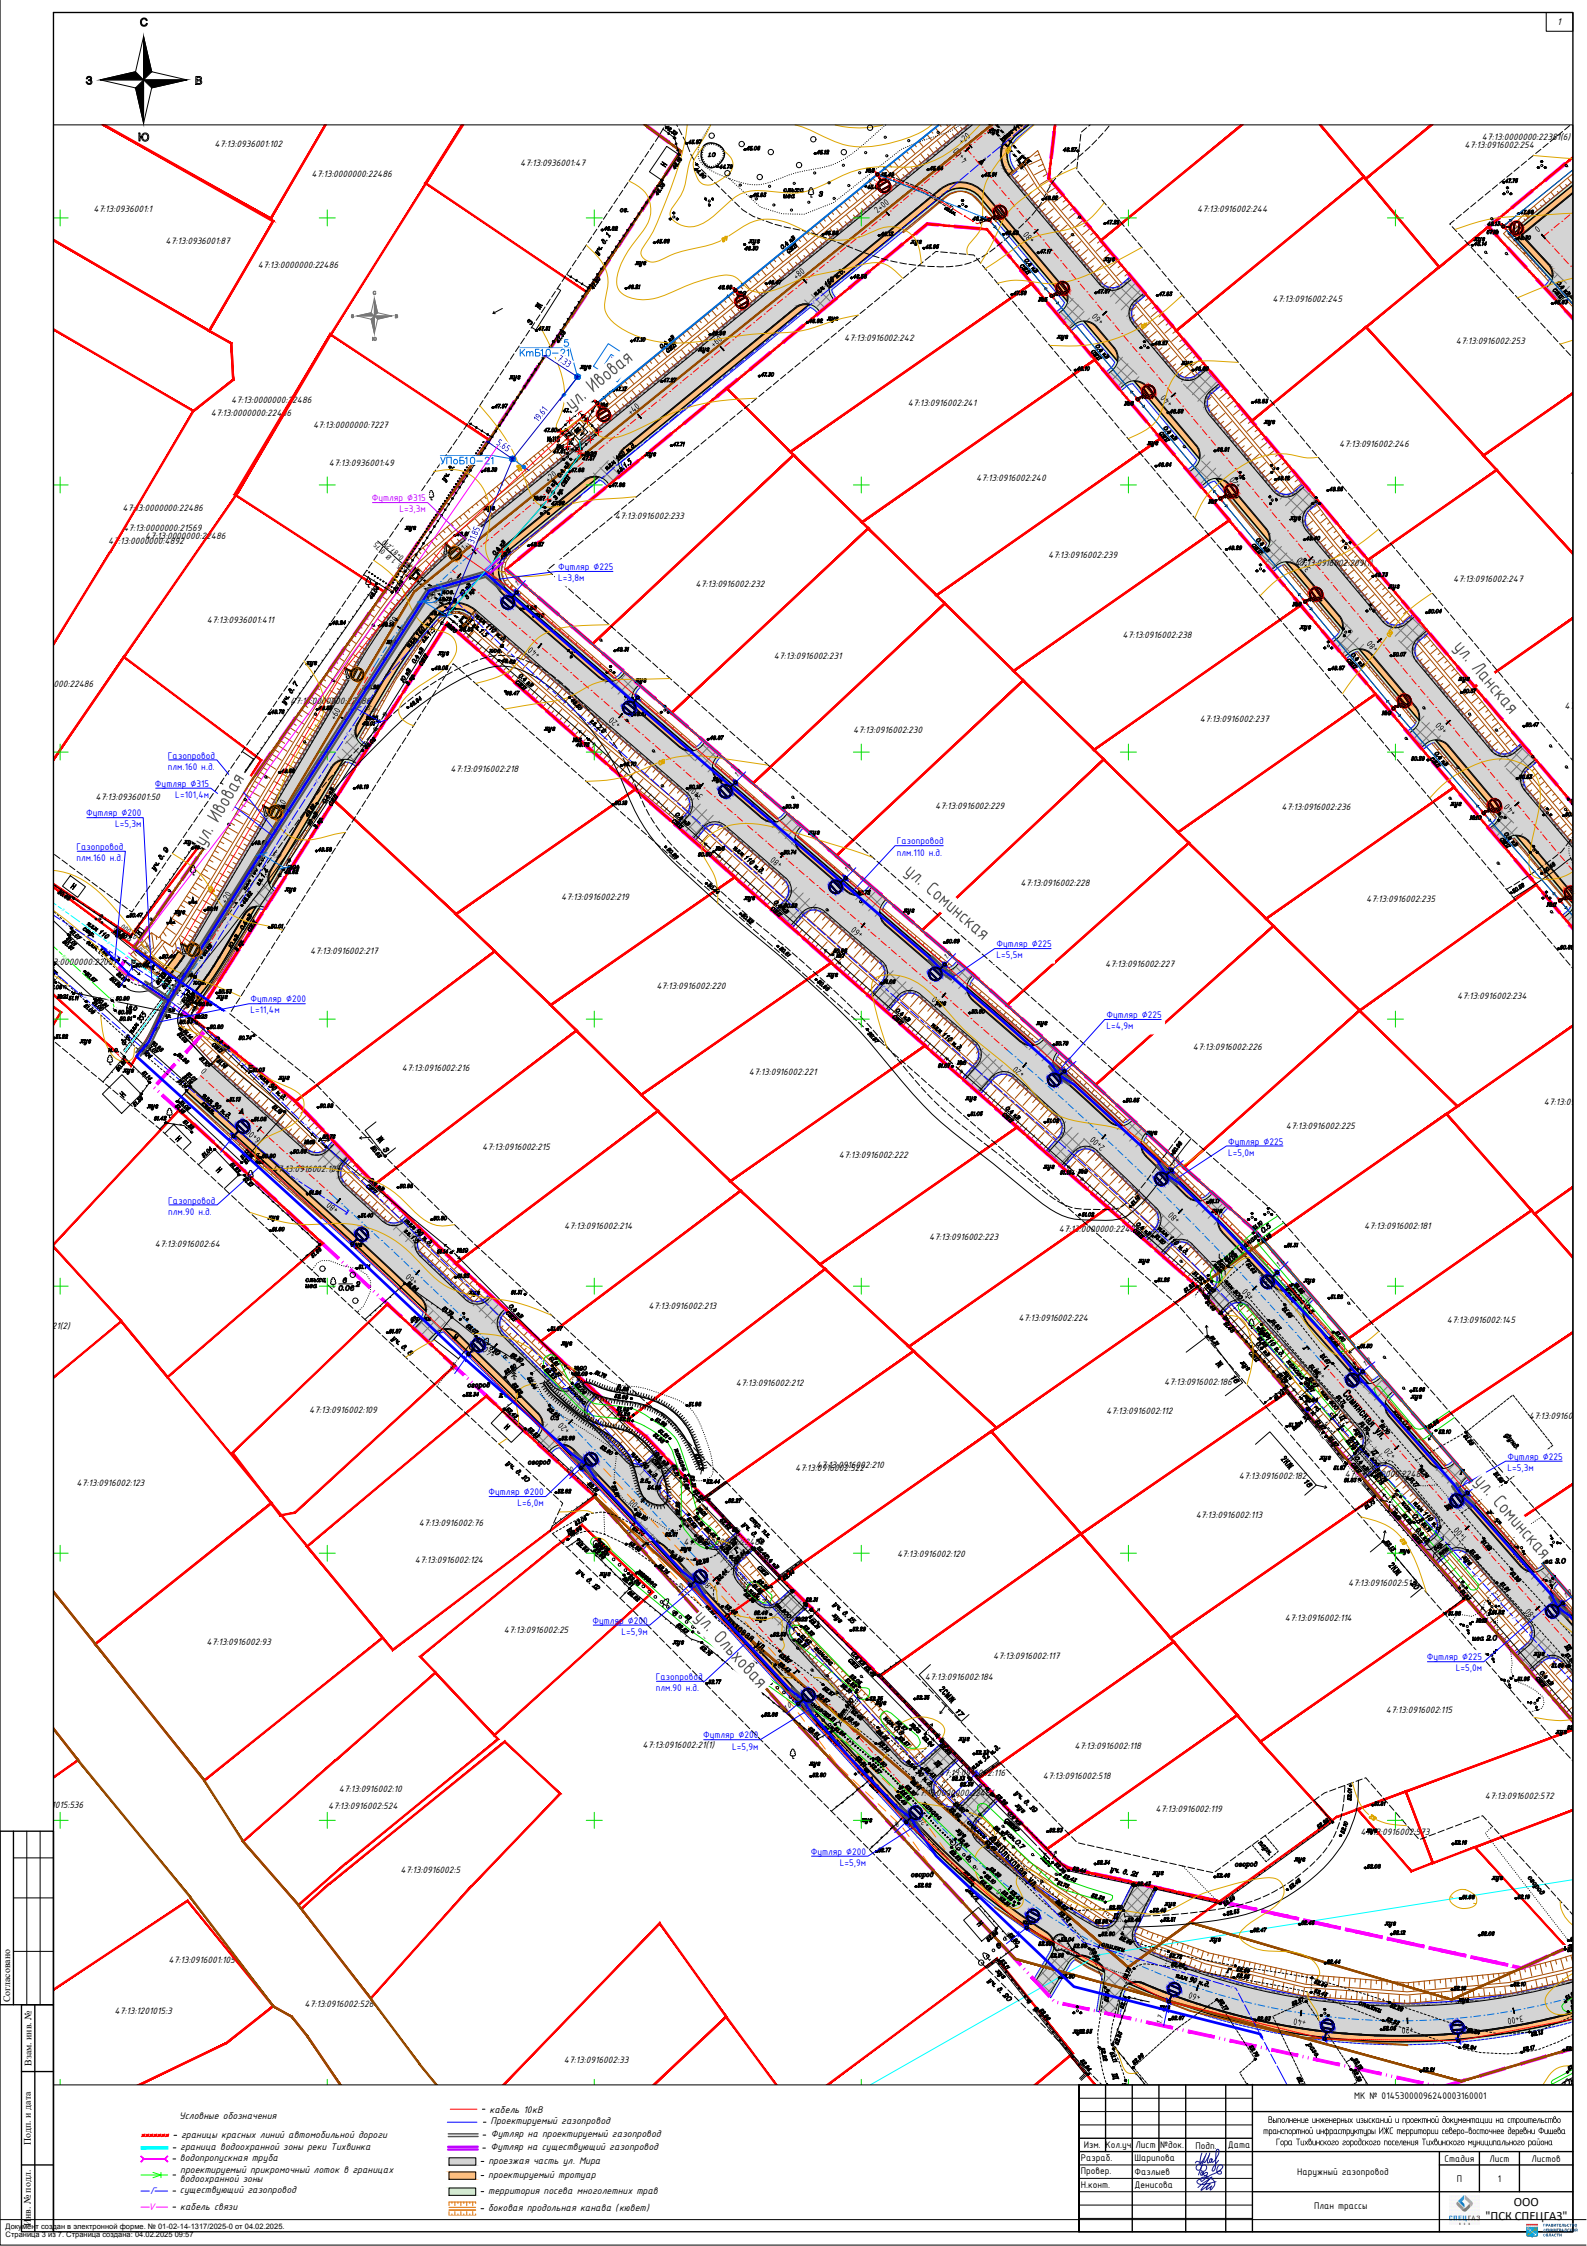

Сопоставление

Изм. Кол. Лист № Док. Подп. Дата

Разработчик Шарипов

Проверщик Фазышев

Исполнитель Денисова





МК № 0145300096240003160001


Наружный газопровод

План трассы

Лист 1

Листов 1


Условные обозначения

— граница красной линии автомобильной дороги

— граница водоохранной зоны реки Тихвинка

— водоопускная труба

— проектируемый прикритичный лоток в границах водоохранной зоны

— существующий газопровод

— кабель связи

— кабель 10кВ

— Проектируемый газопровод

— Футляр на проектируемый газопровод

— Футляр на существующий газопровод

— проезжая часть ул. Мира


— проектируемый тротуар

— территория посева многолетних трав

— доковая продольная канава (кабель)

Данная схема создана в электронной форме. № 01-02-14-1317/2025-0 от 04.02.2025.

Схема в изм. / Схема создана 04.02.2025 09:51

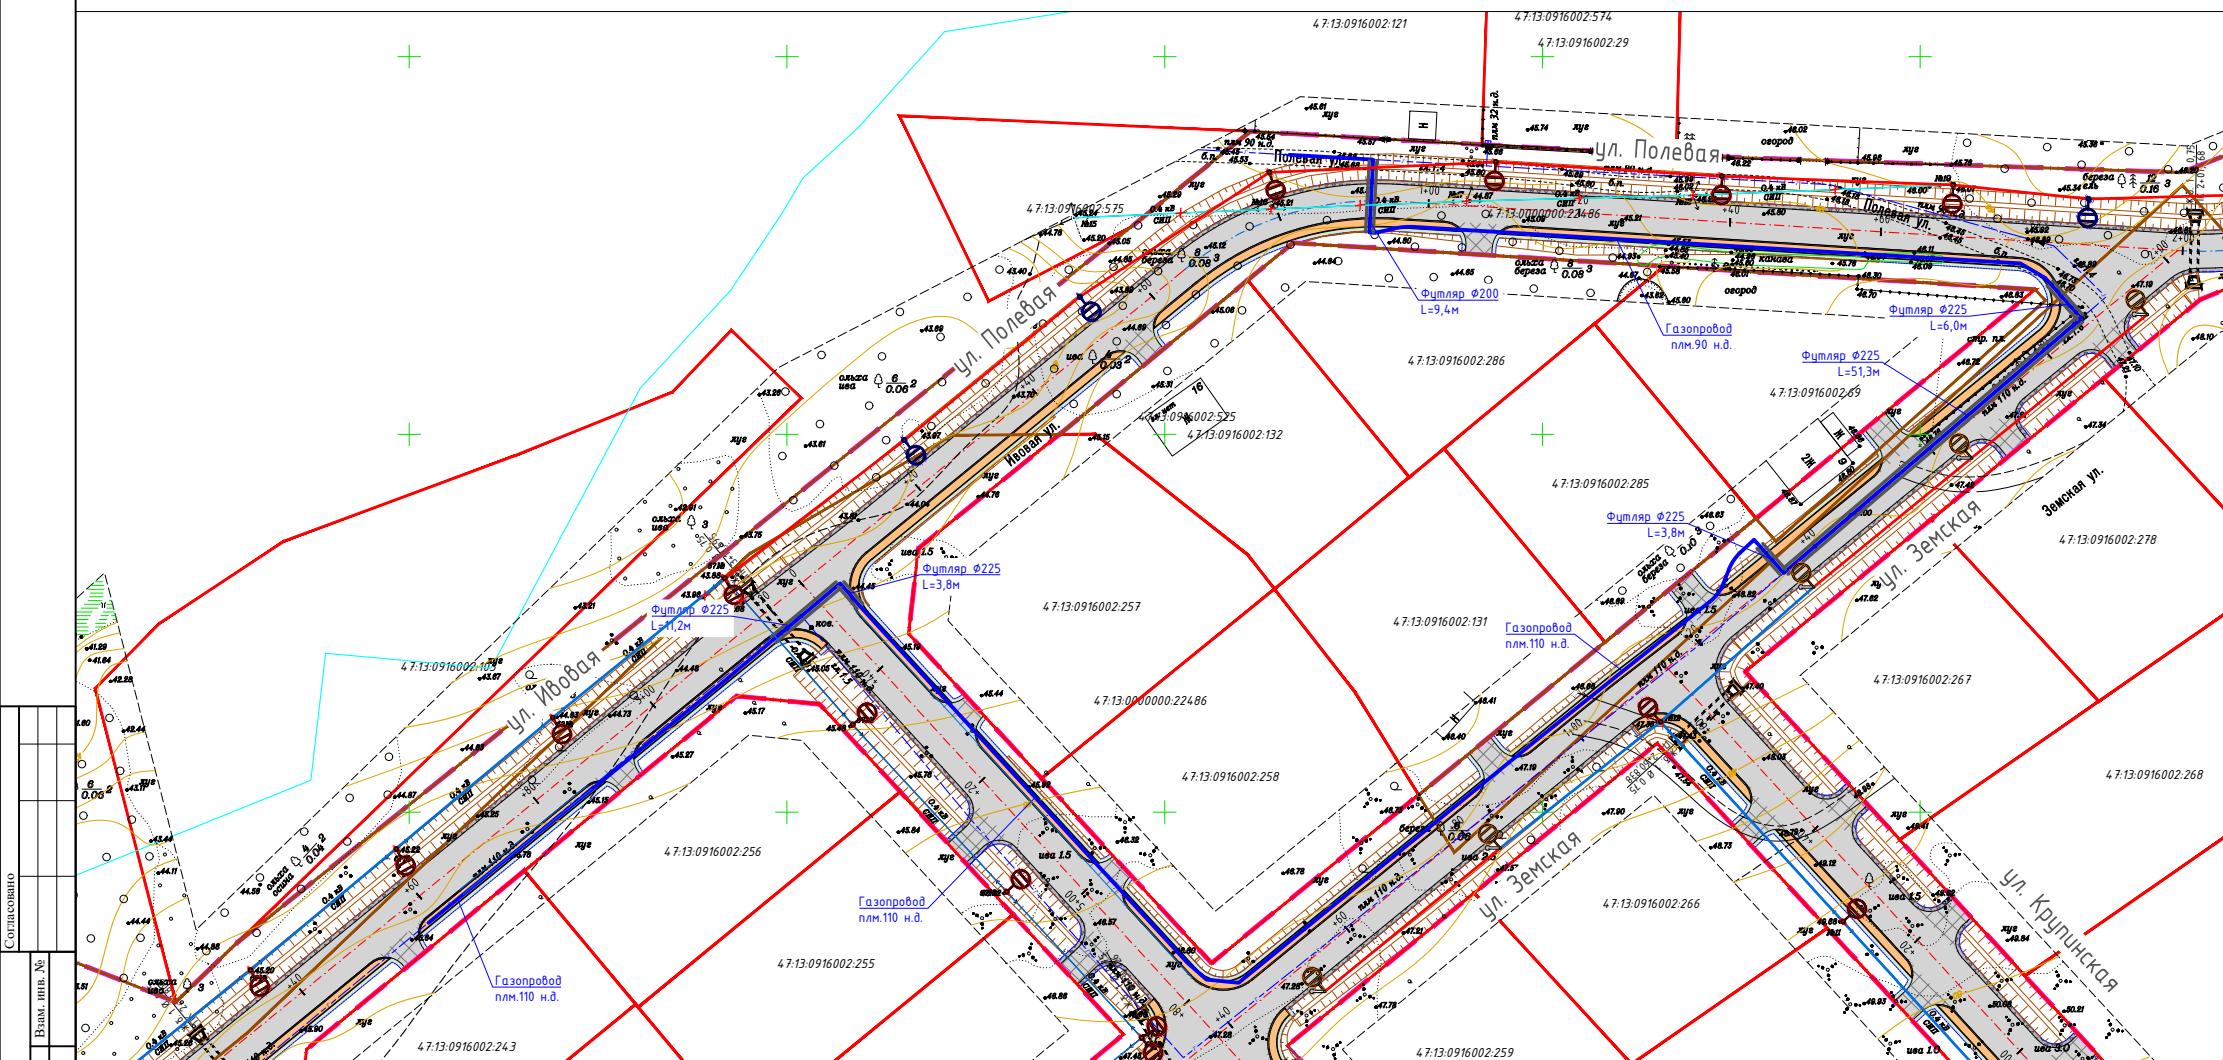


	инв. № подл.	Подп. и дата	Взам. инв. №
Согласовано			

Условные обозначения


	— границы красных линий автомобильной дороги		— кабель 10кВ
	— граница водоохранной зоны реки Тихвинка		— Проектируемый газопровод
	— водопользительная труба		— Футляр на проектируемый газопровод
	— проектируемый прикомочный лоток в границах водоохранной зоны		— Футляр на существующий газопровод
	— существующий газопровод		— проезжая часть ул. Мира
	— кабель связи		— проектируемый тротуар
			— территория посева многолетних трав
			— доковая продольная канава (кивет)

					МК № 01453000096240003160001			
					Выполнение инженерных изысканий и проектной документации на строительство транспортной инфраструктуры ИЖС территории северо-восточной деревни Фисово Гора Тихвицкого городского поселения Тихвицкого муниципального района			
Изм.	Колуч.	Лист	№Вок.	Подп.	Дата			
Разраб.		Шаршова		<i>Шаршова</i>				
Провер.		Фазильев		<i>Фазильев</i>				
Н.конт.		Денисова		<i>Денисова</i>				
						Наружный газопровод		
						Стация	Лист	Листов
						П	2	
						План трассы		
						 ООО "ПСК СПЕГАЗ" с.г.г. с.г.г.		

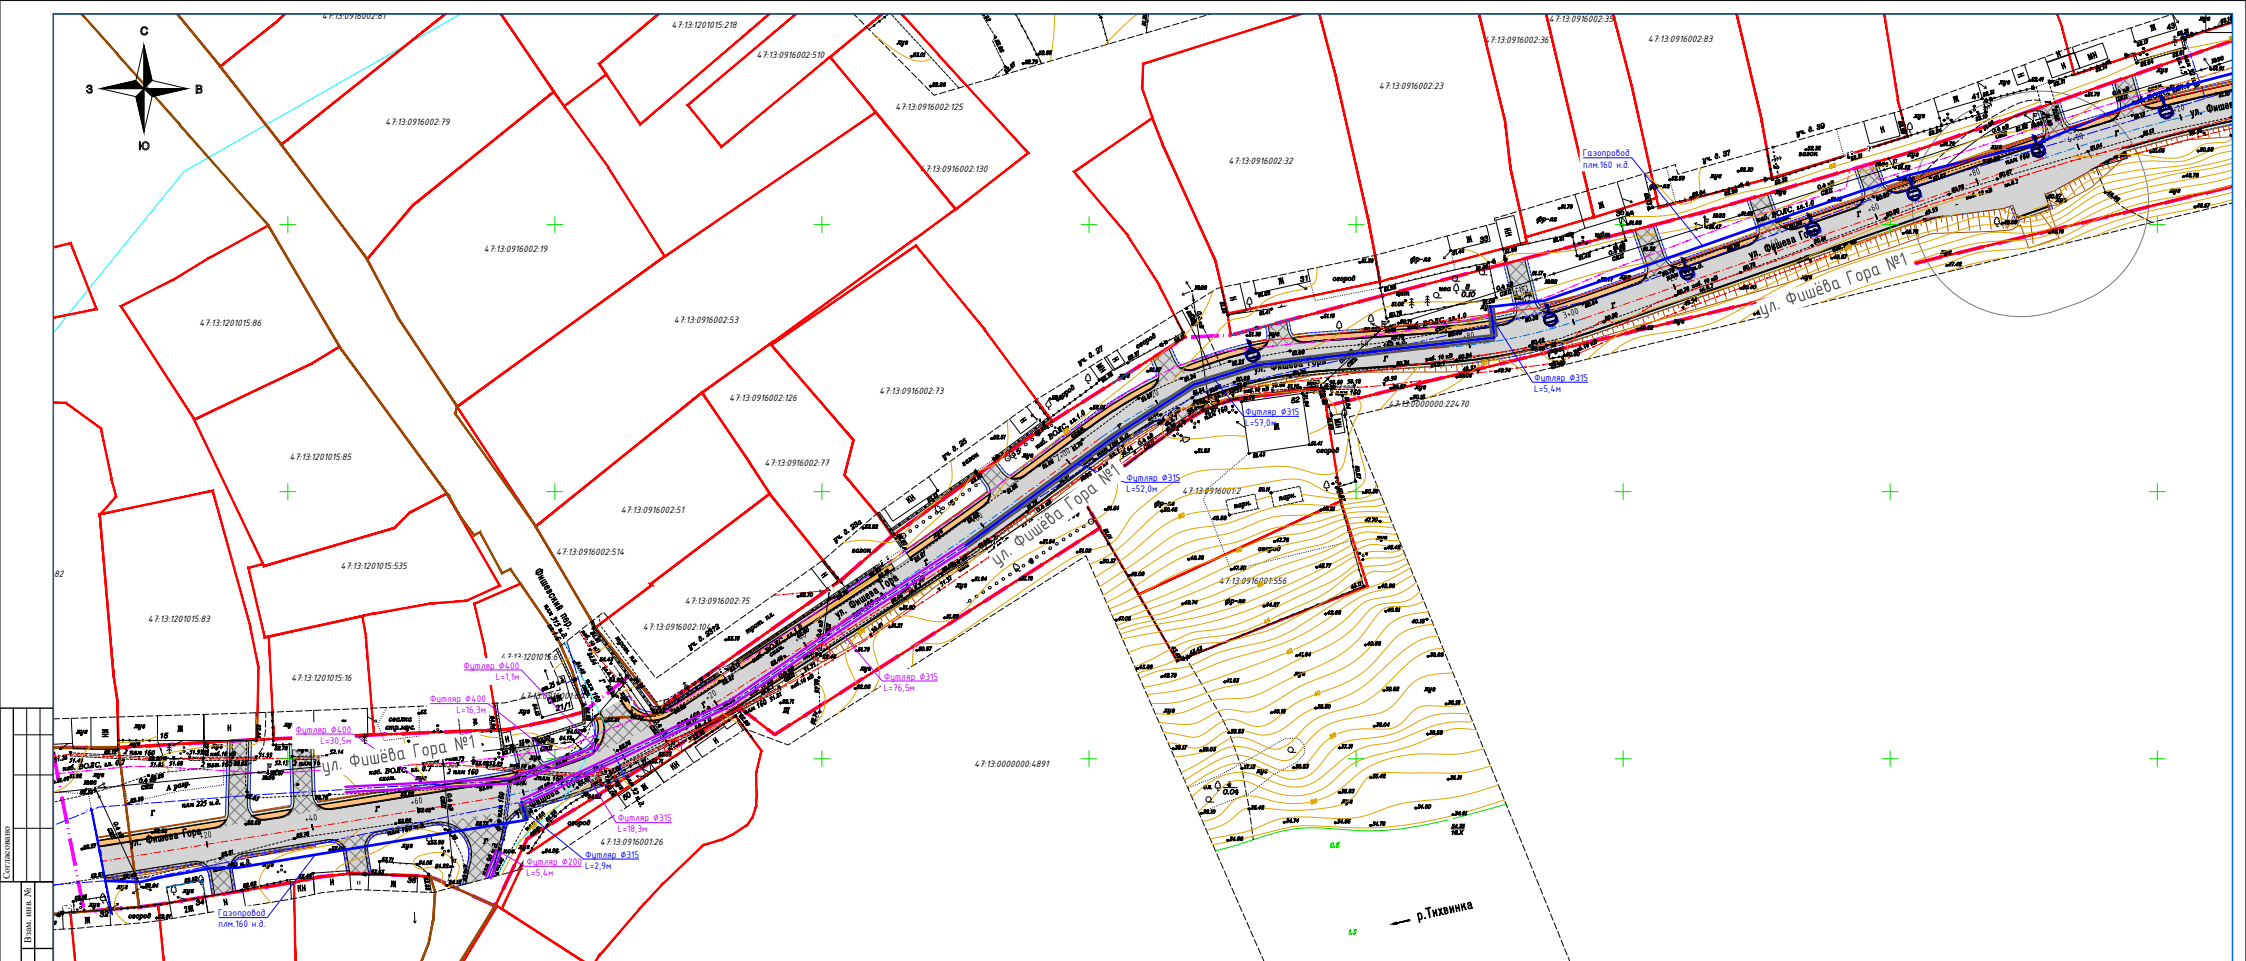

- Условные обозначения
- границы красных линий автомобильной дороги
 - граница водоохранной зоны реки Тихвинка
 - водопроводная труба
 - проекционный придорожный лоток в границах водоохранной зоны
 - существующий газопровод
 - кабель связи
 - кабель 10кВ
 - Проектный газопровод
 - Фитинг на проектируемый газопровод
 - Фитинг на существующий газопровод
 - проезжая часть ул. Мира
 - проектный тротуар
 - территория посевов многолетних трав
 - баковая продольная канава (кивет)

						МК № 01453000096240003160001			
Изм.	Кол-во	Лист	№ док.	Подп.	Дата	Наружный газопровод	Статус	Лист	Листов
Разраб.		Шарипова		4/2			п	2	
Пробер.		Фазлыев		4/2					
Испол.		Денисова		4/2					
							План трассы		
						ООО "ПСК СПЕЦГАЗ" ИНЖПРОЕК			

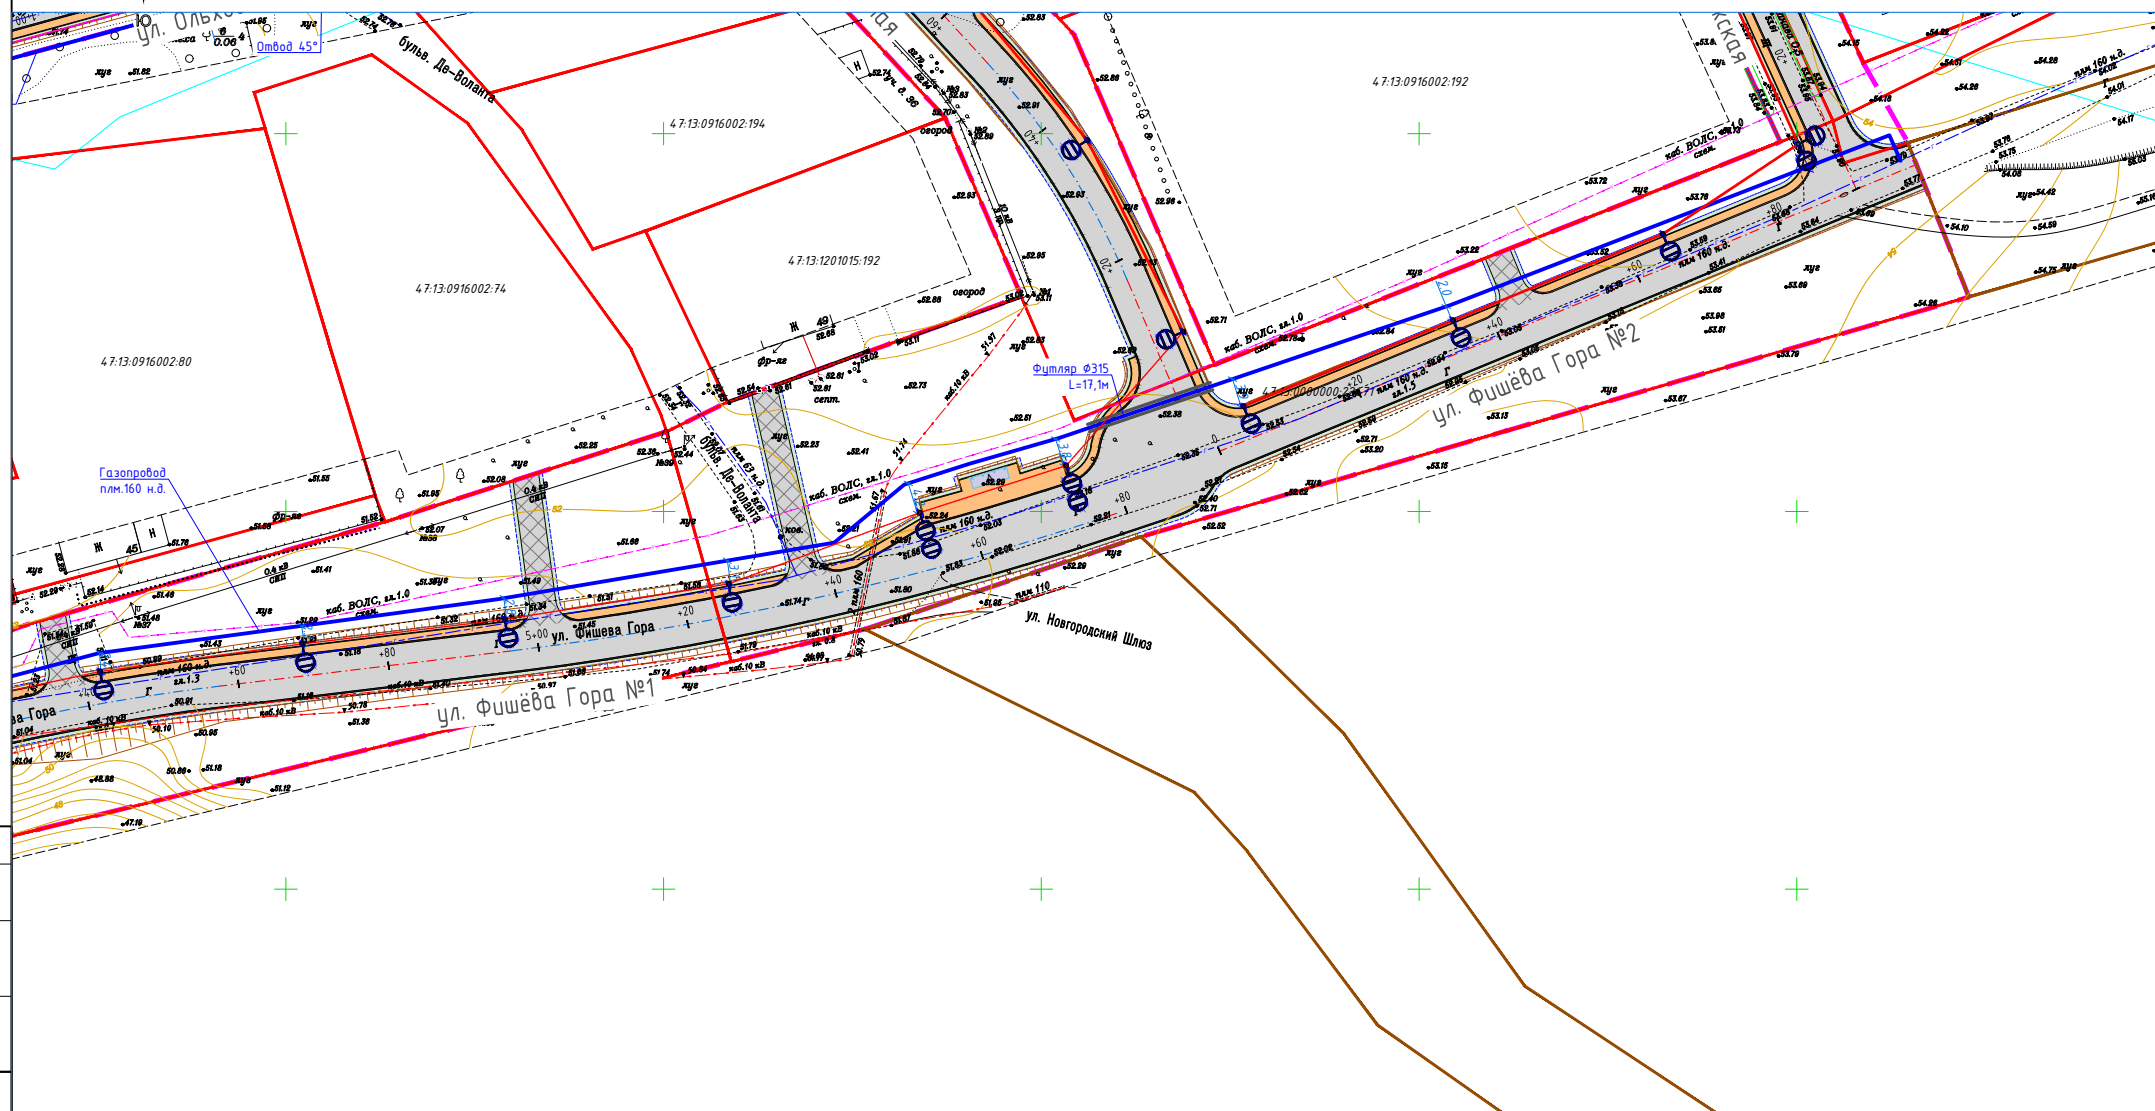

-  - границы красных линий автомобильной дороги
-  - граница водоохранной зоны реки Тухвинка
-  - водопропускная труба
-  - проектируемый прикромочный лоток в границах водоохранной зоны
-  - существующий газопровод
-  - кабель связи

-  - кабель 10кВ
-  - Проектируемый газопровод
-  - Футляр на проектируемый газопровод
-  - Футляр на существующий газопровод
-  - проезжая часть ул. Мира
-  - проектируемый тротуар
-  - территория посева многолетних трав
-  - доковая продольная канава (кювет)

						МК № 01453000096240003160001					
						Выполнение инженерных изысканий и проектной документации на строительство транспортной инфраструктуры ИЖС территории северо-восточное деревня Фыведа Гора Тихвинского городского поселения Тихвинского муниципального района					
Изм.	Колуч.	Лист	№ док.	Подп.	Дата						
Разраб.	Шарипова			<i>Шарипова</i>		Наружный газопровод		Стандия	Лист	Листов	
Провер.	Фазильев			<i>Фазильев</i>				П	2		
Н.конт.	Денисова			<i>Денисова</i>		План трассы				ООО "ПСК СПЕЦГАЗ"	
										СПЕЦИАЛИСТ	